


**ZIE BIJZONDERE
VOORWAARDE(N)**

Schaal - 1:200

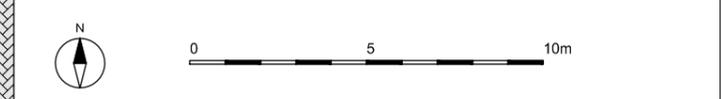

gent: Stad Gent
 Departement Facility Management
 Datum: 24/09/2025
 Object: nvt
 Constructie

Legende	
	Asfaltbeton
	Gras/struikgewas
	Bestaande constructie
	Betonstraatsteen
	Boom
	Alluminium dakrand RAL 9005
	Thermowood 21x90 - geschaafd
	Thermowood 22x44
	Staalstructuur thermisch verzinkt poederlak RAL6003-olijfgroen
	Dakbedekking uit massief geprofileerd polycarbonaat 76/18
	Verlichtingsarmatuur HWDP12
	Elektrische kast voorzien van tellerkast 25D60
	Plint uit HPL RAL9005

Fietsstalling
 Omgevingsvergunning
 BA_RobertRinskopplein2
 Adres
 t.h.v. RobertRinskopplein 2
 9000 Gent
 BA_RobertRinskopplein2_I_N_2_Inplantingsplan