


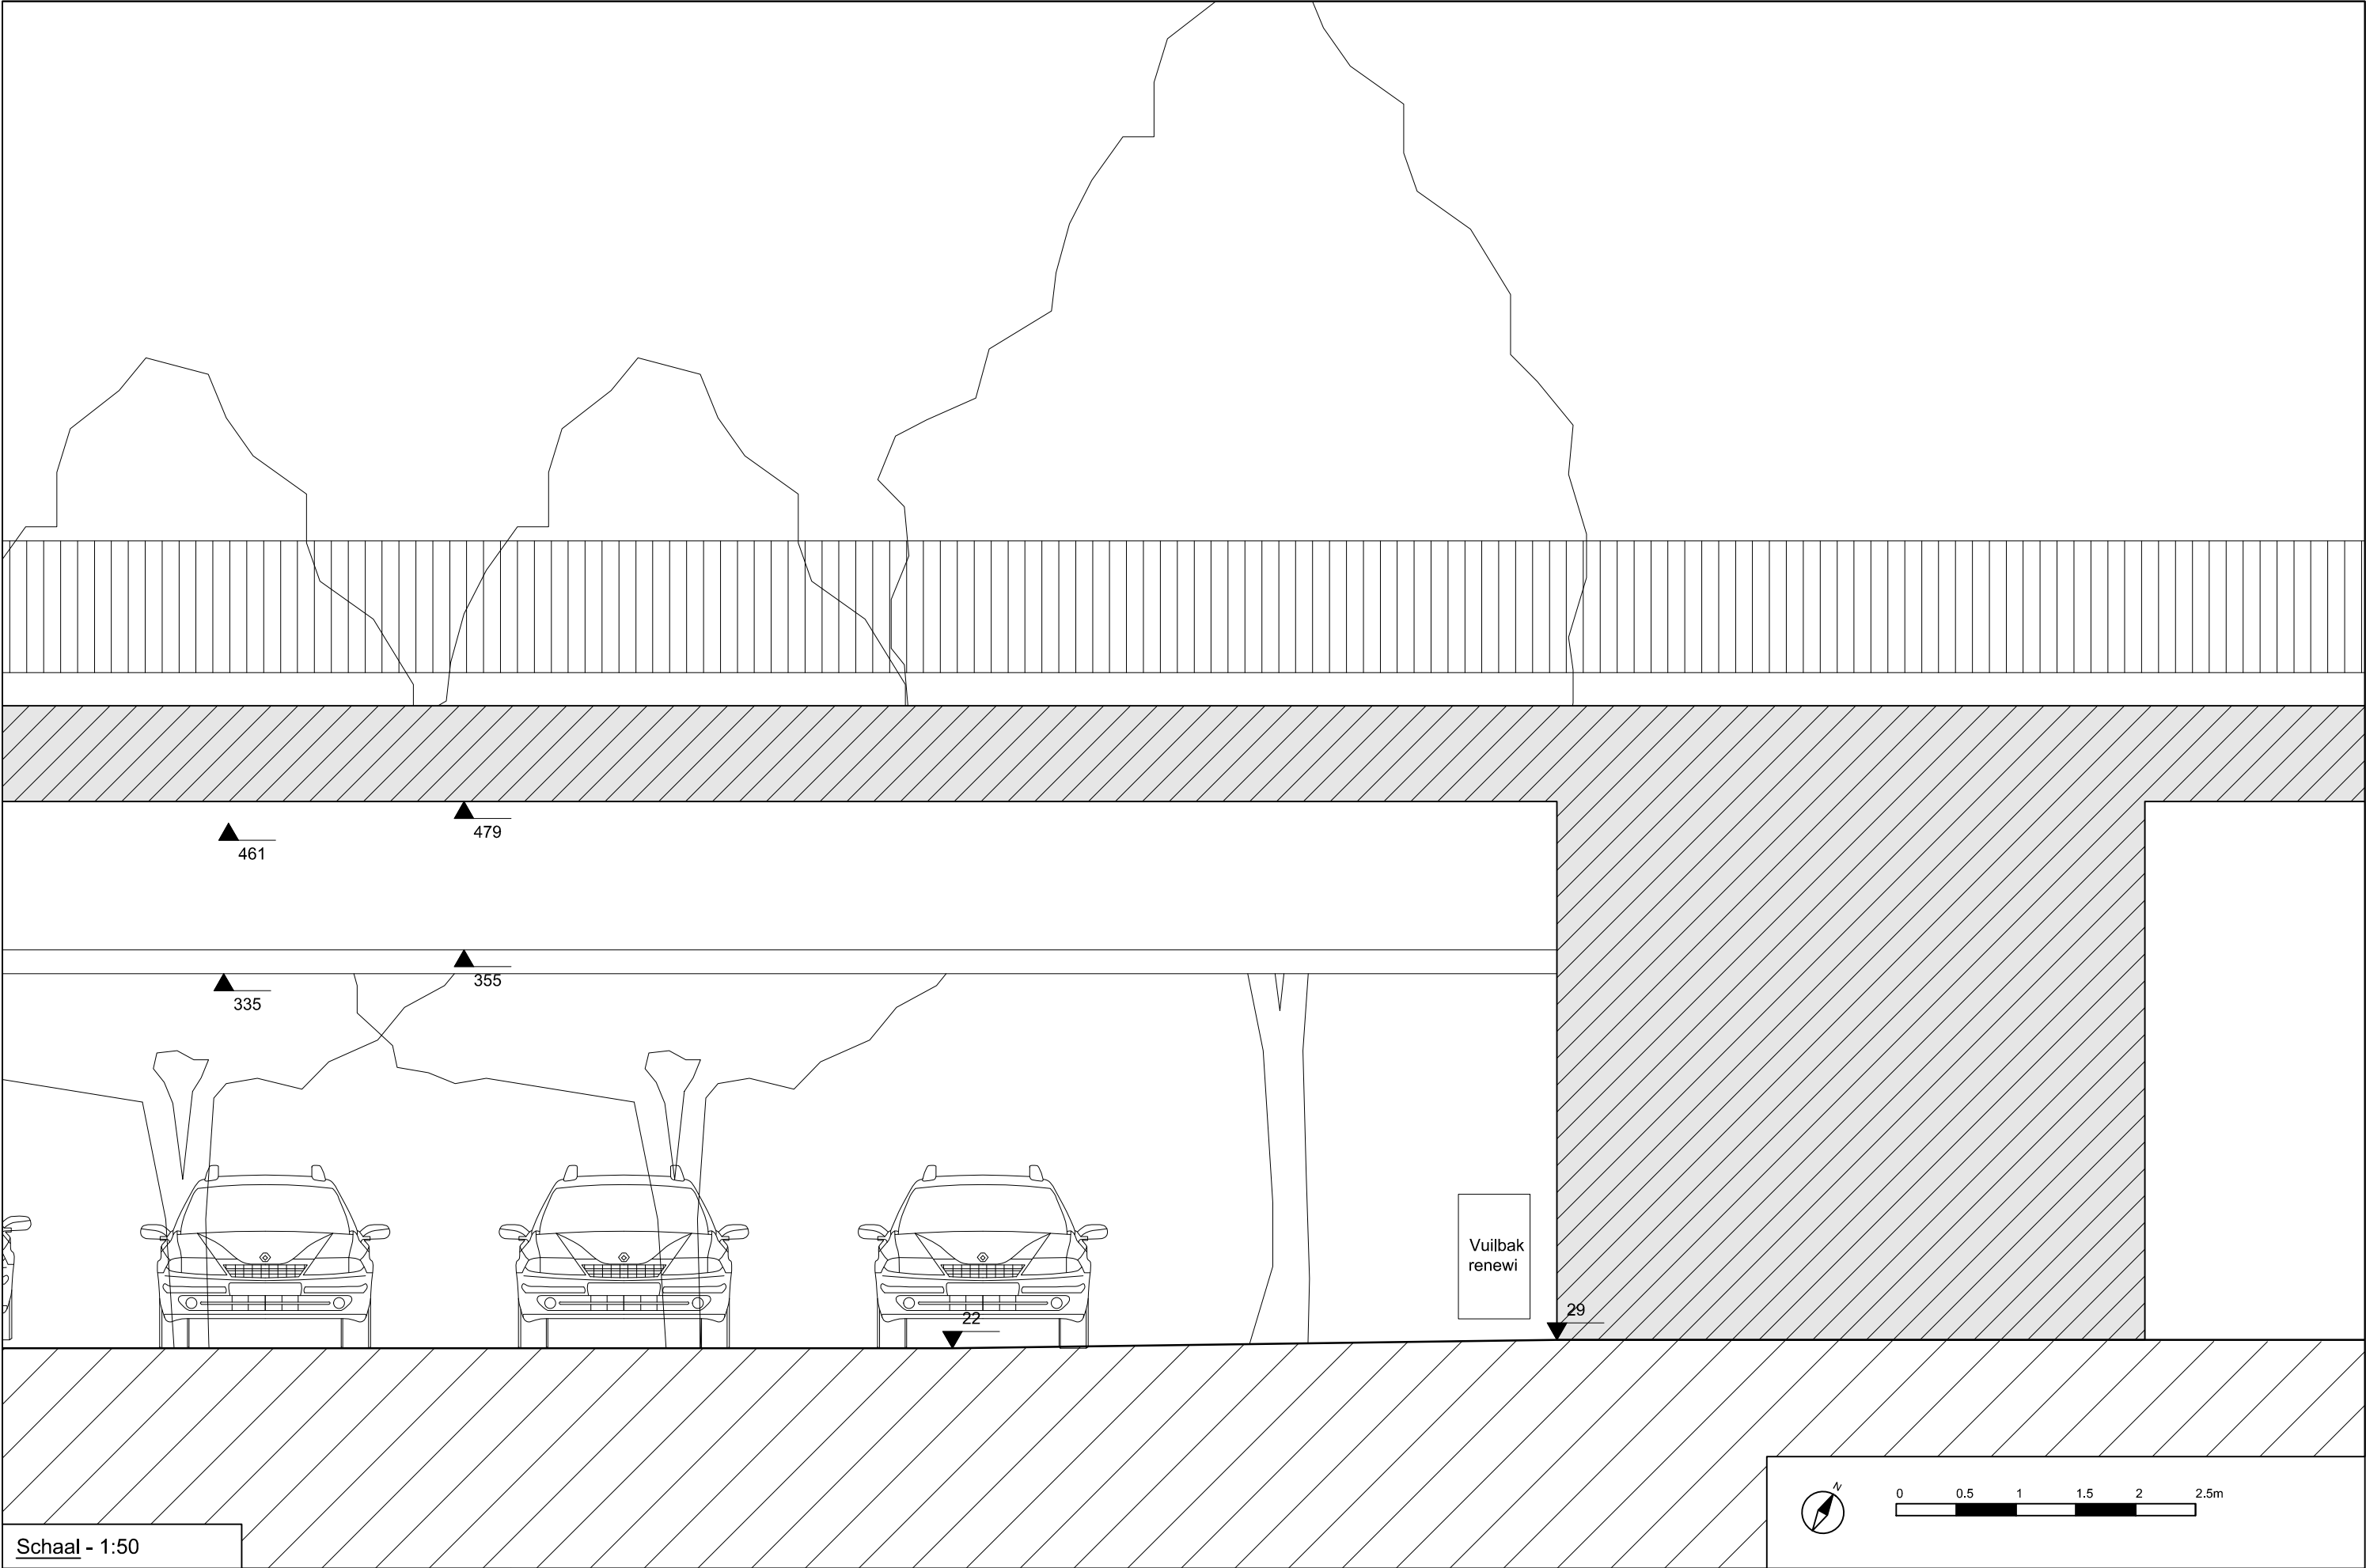

Schaal - 1:50



Stad Gent  
Departement Facility Management  
Datum: 24/09/2025  
Object:  
nvt  
Constructie

Legende

- Asfaltbeton
- Gras/struikgewas
- Bestaande constructie
- Betonstraatsteen
- Boom
- 1 Aluminium dakrand RAL 9005
- 2 Thermowood 21x90 - geschaafd

- 3 Thermowood 22x44
- 4 Staalstructuur thermisch verzinkt poederlak RAL6003-olijfgroen
- 5 Dakbedekking uit massief geprofileerd polycarbonaat 76/18
- 6 Verlichtingsarmatuur HWDP12
- 7 Elektrische kast voorzien van tellerkast 25D60
- 8 Plint uit HPL RAL9005



0 0.5 1 1.5 2 2.5m

Fietsstalling

Omgevingsvergunning  
BA\_RobertRinskopflaan2  
-----  
Adres  
t.h.v. RobertRinskopflaan 2  
9000 Gent  
BA\_RobertRinskopflaan2\_S\_B\_7\_Snede1