


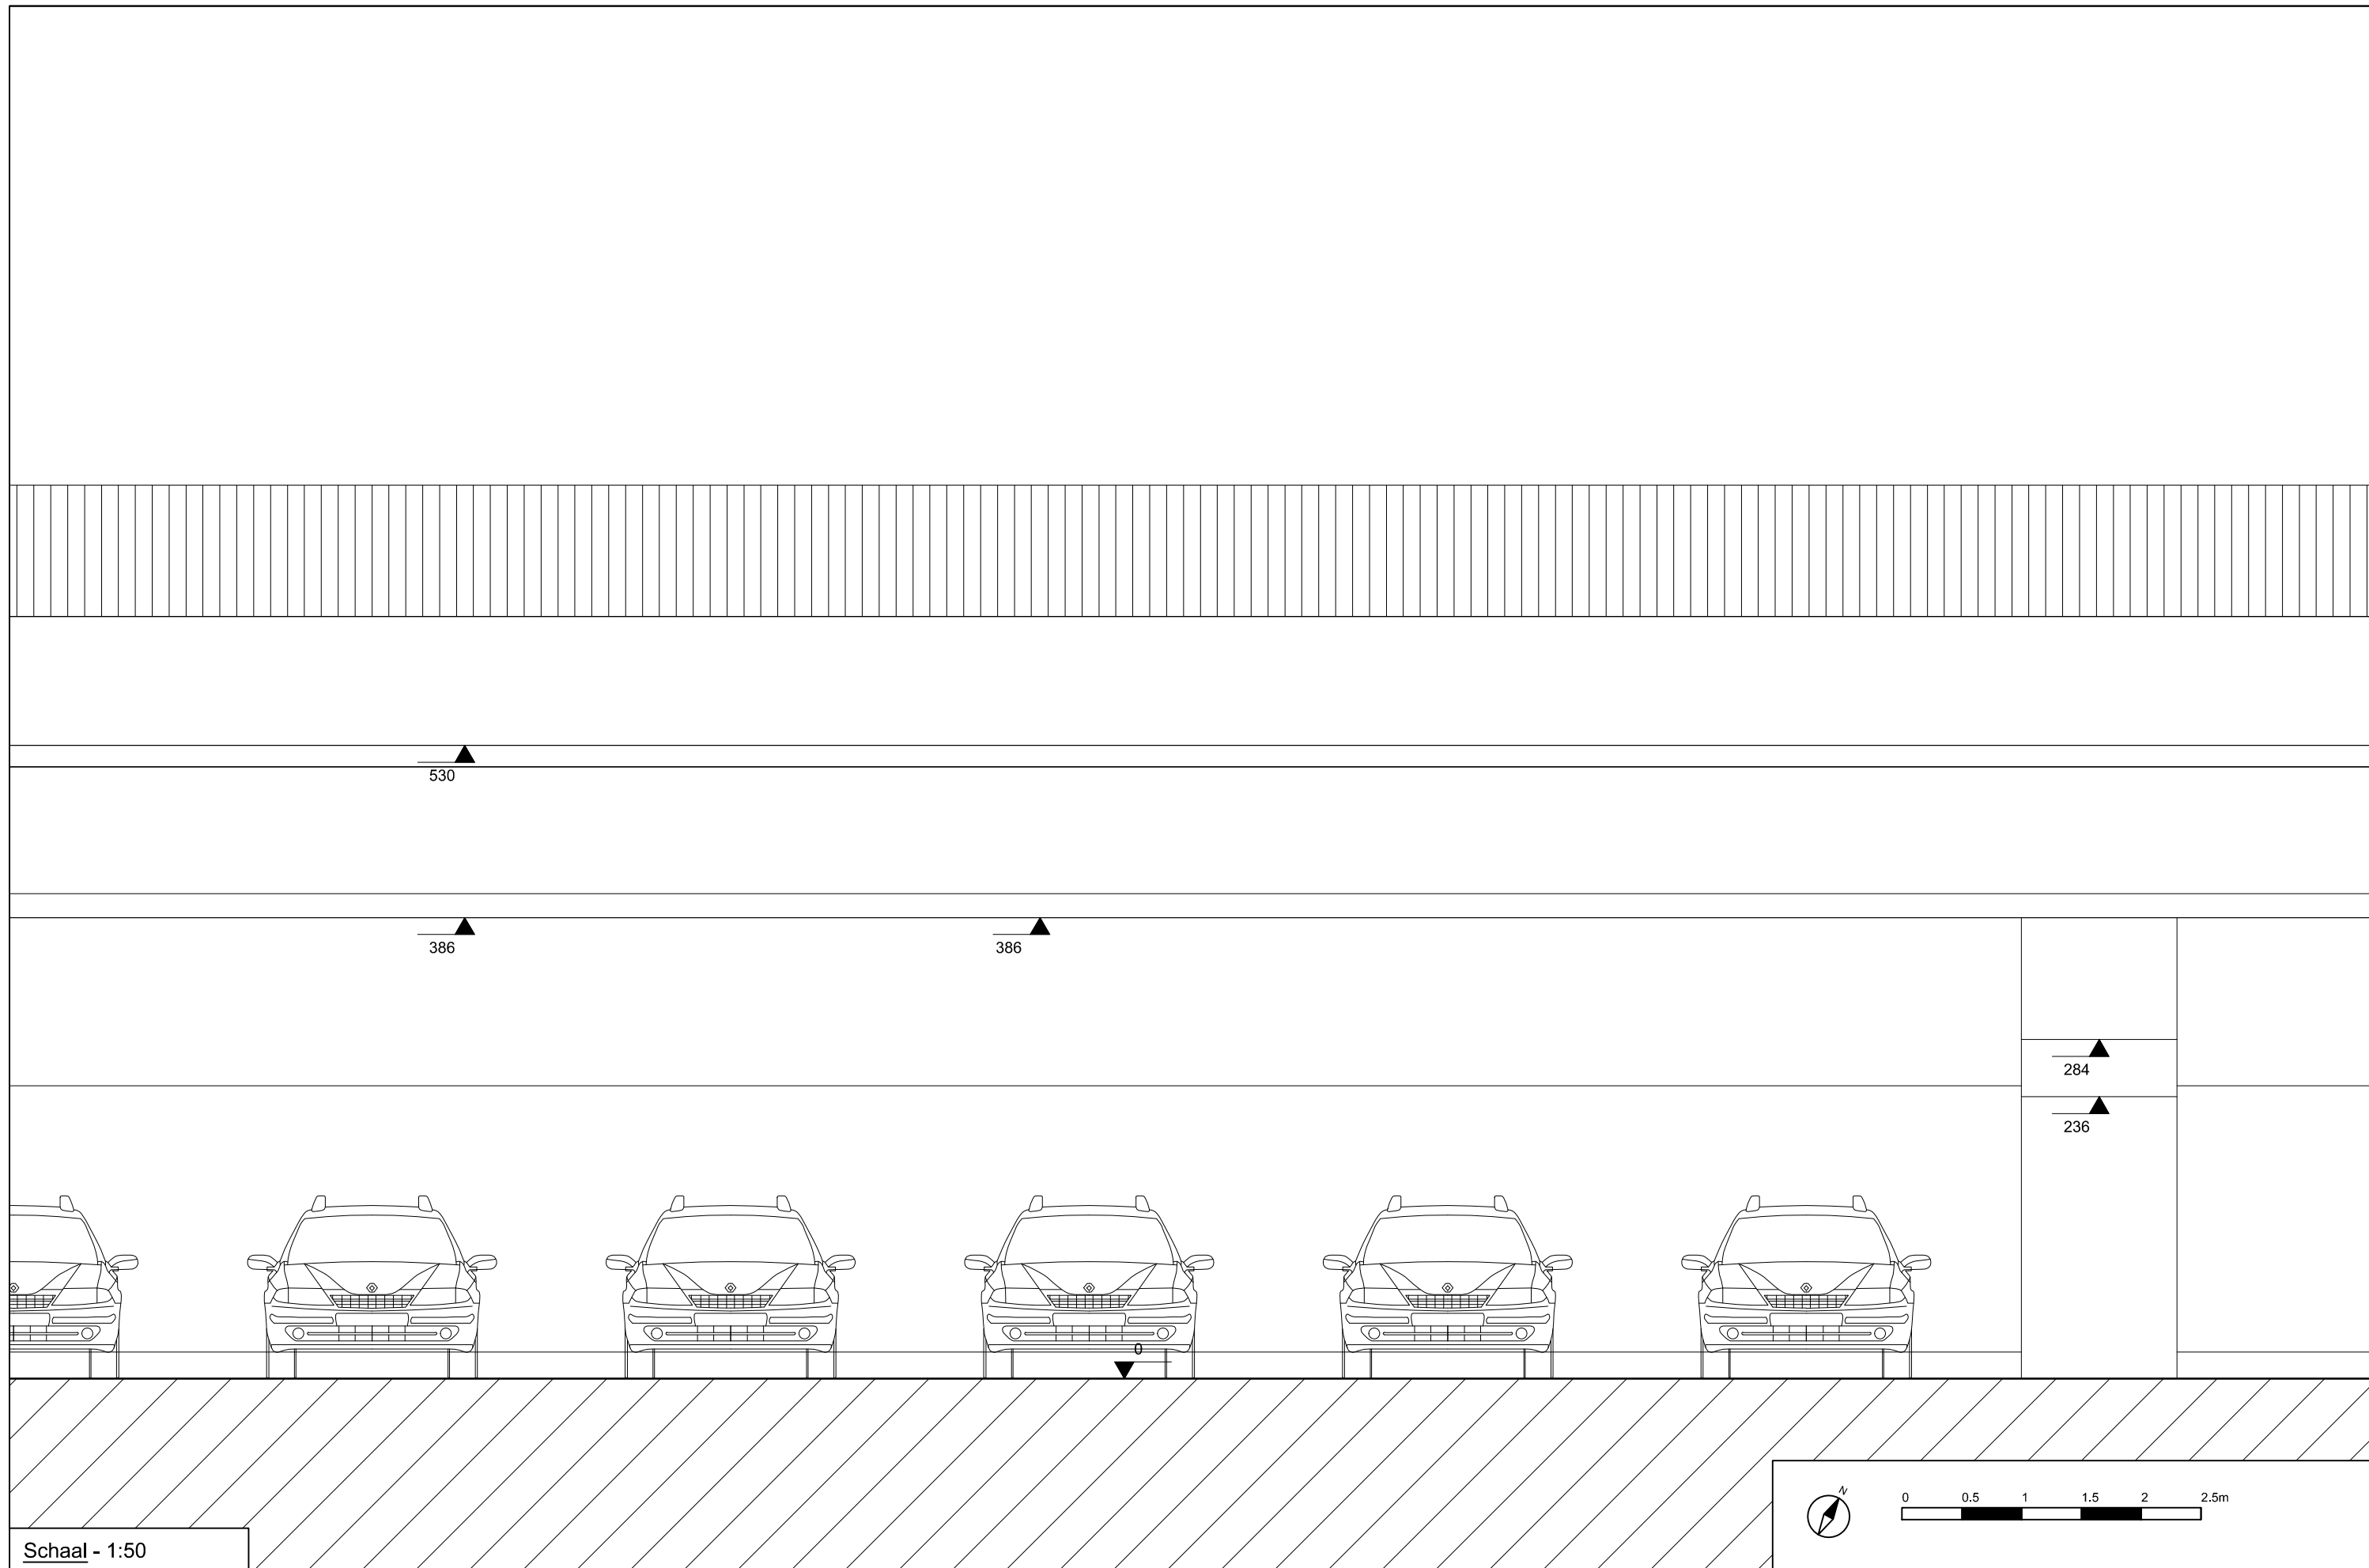

Schaal - 1:50

 Stad Gent Departement Facility Management Datum: 24/09/2025 <u>Object:</u> nvt Constructie	Legende <table border="0"> <tr> <td></td> <td>Asfaltbeton</td> <td></td> <td>Boom</td> </tr> <tr> <td></td> <td>Gras/struikgewas</td> <td></td> <td>Alluminium dakrand RAL 9005</td> </tr> <tr> <td></td> <td>Bestaande constructie</td> <td></td> <td>Thermowood 21x90 - geschaafd</td> </tr> </table>			Asfaltbeton		Boom		Gras/struikgewas		Alluminium dakrand RAL 9005		Bestaande constructie		Thermowood 21x90 - geschaafd	<table border="0"> <tr> <td></td> <td>Betonstraatsteen</td> <td></td> <td>Thermowood 22x44</td> <td></td> <td>Elektrische kast voorzien van tellerkast 25D60</td> </tr> <tr> <td></td> <td>Staalstructuur thermisch verzinkt poederlak RAL6003-olijfgroen</td> <td></td> <td>Dakbedekking uit massief geprofileerd polycarbonaat 76/18</td> <td></td> <td>Verlichtingsarmatuur HWDP12</td> </tr> </table>			Betonstraatsteen		Thermowood 22x44		Elektrische kast voorzien van tellerkast 25D60		Staalstructuur thermisch verzinkt poederlak RAL6003-olijfgroen		Dakbedekking uit massief geprofileerd polycarbonaat 76/18		Verlichtingsarmatuur HWDP12	Fietsstalling Omgevingsvergunning BA_RobertRinskoplaan64 ----- Adres t.h.v. RobertRinskoplaan 64 9000 Gent BA_RobertRinskoplaan64_G_B_15_Gevel4	
		Asfaltbeton		Boom																										
	Gras/struikgewas		Alluminium dakrand RAL 9005																											
	Bestaande constructie		Thermowood 21x90 - geschaafd																											
	Betonstraatsteen		Thermowood 22x44		Elektrische kast voorzien van tellerkast 25D60																									
	Staalstructuur thermisch verzinkt poederlak RAL6003-olijfgroen		Dakbedekking uit massief geprofileerd polycarbonaat 76/18		Verlichtingsarmatuur HWDP12																									