


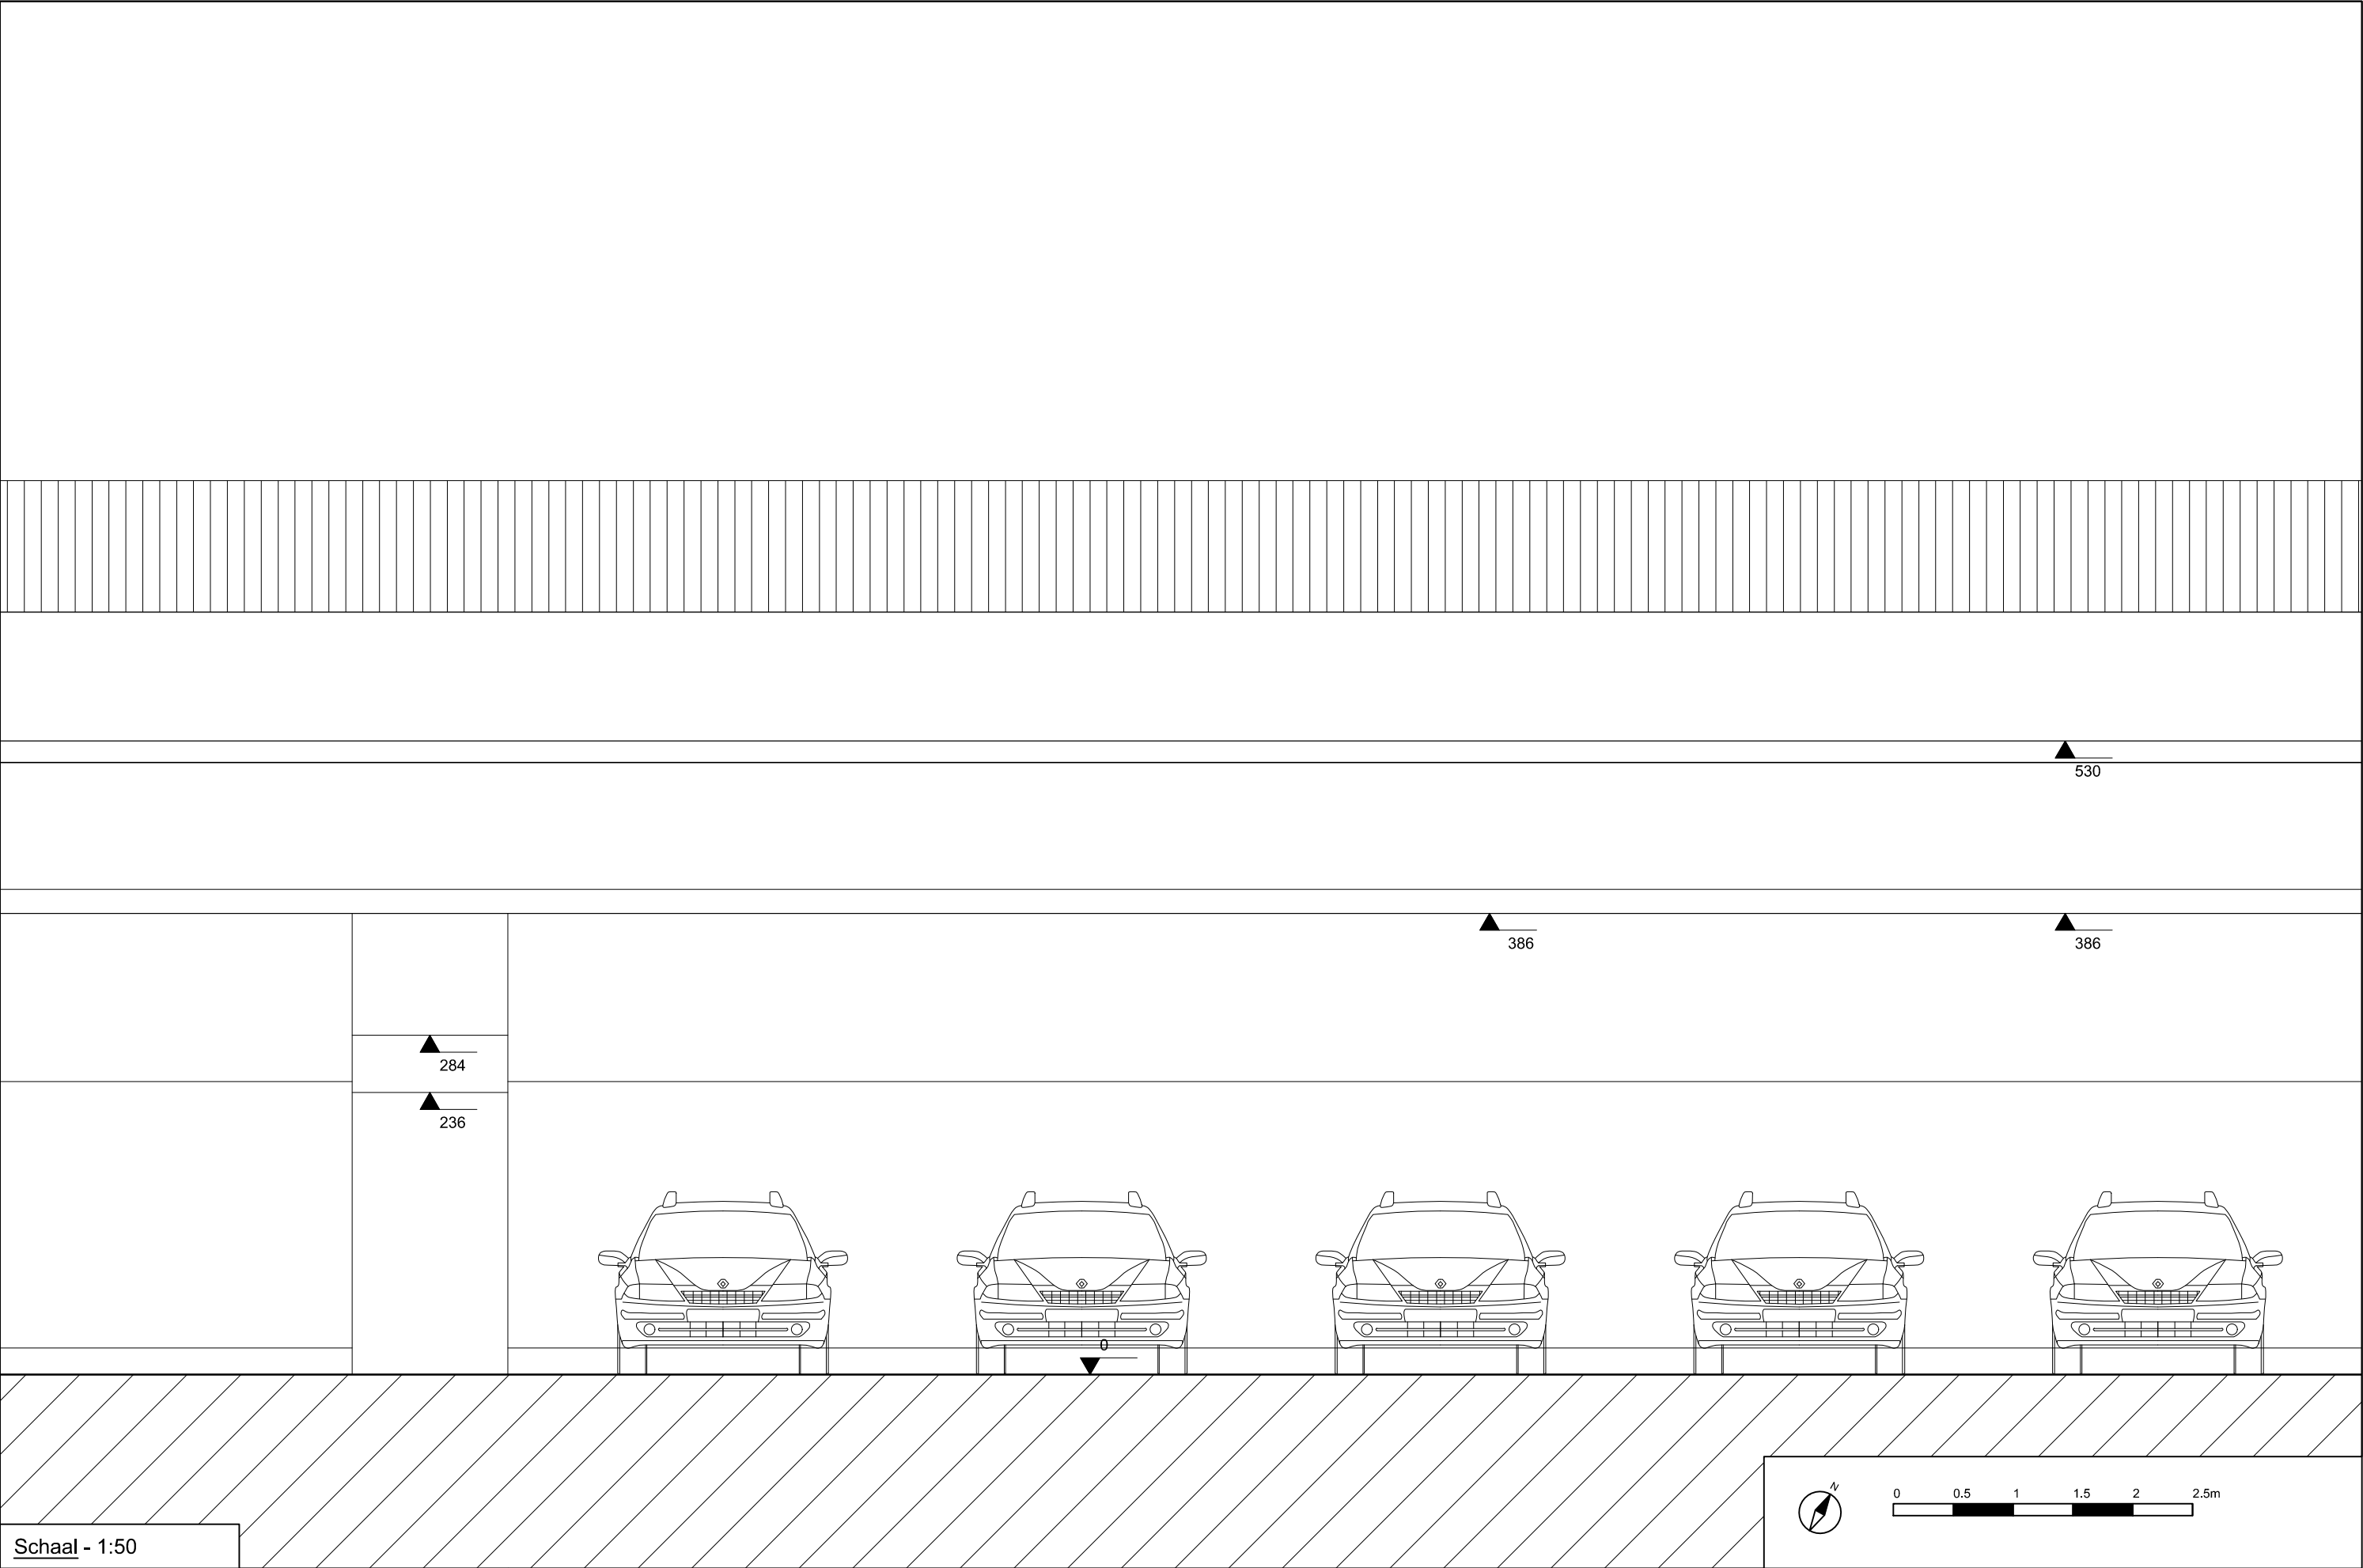

Schaal - 1:50



Stad Gent
Departement Facility Management
Datum: 24/09/2025
Object:
nvt
Constructie

Legende

- Asfaltbeton
- Gras/struikgewas
- Bestaande constructie
- Betonstraatsteen
- Boom
- Alluminium dakrand RAL 9005
- Thermowood 21x90 - geschaafd

- Thermowood 22x44
- Staalstructuur thermisch verzinkt poederlak RAL6003-olijfgroen
- Dakbedekking uit massief geprofileerd polycarbonaat 76/18
- Verlichtingsarmatuur HWDP12

- Elektrische kast voorzien van tellerkast 25D60
- Plint uit HPL RAL9005

Fietsstalling

Omgevingsvergunning
BA_RobertRinskopflaan64

Adres
t.h.v. RobertRinskopflaan 64
9000 Gent

BA_RobertRinskopflaan64_P_G_11_Gevel2