


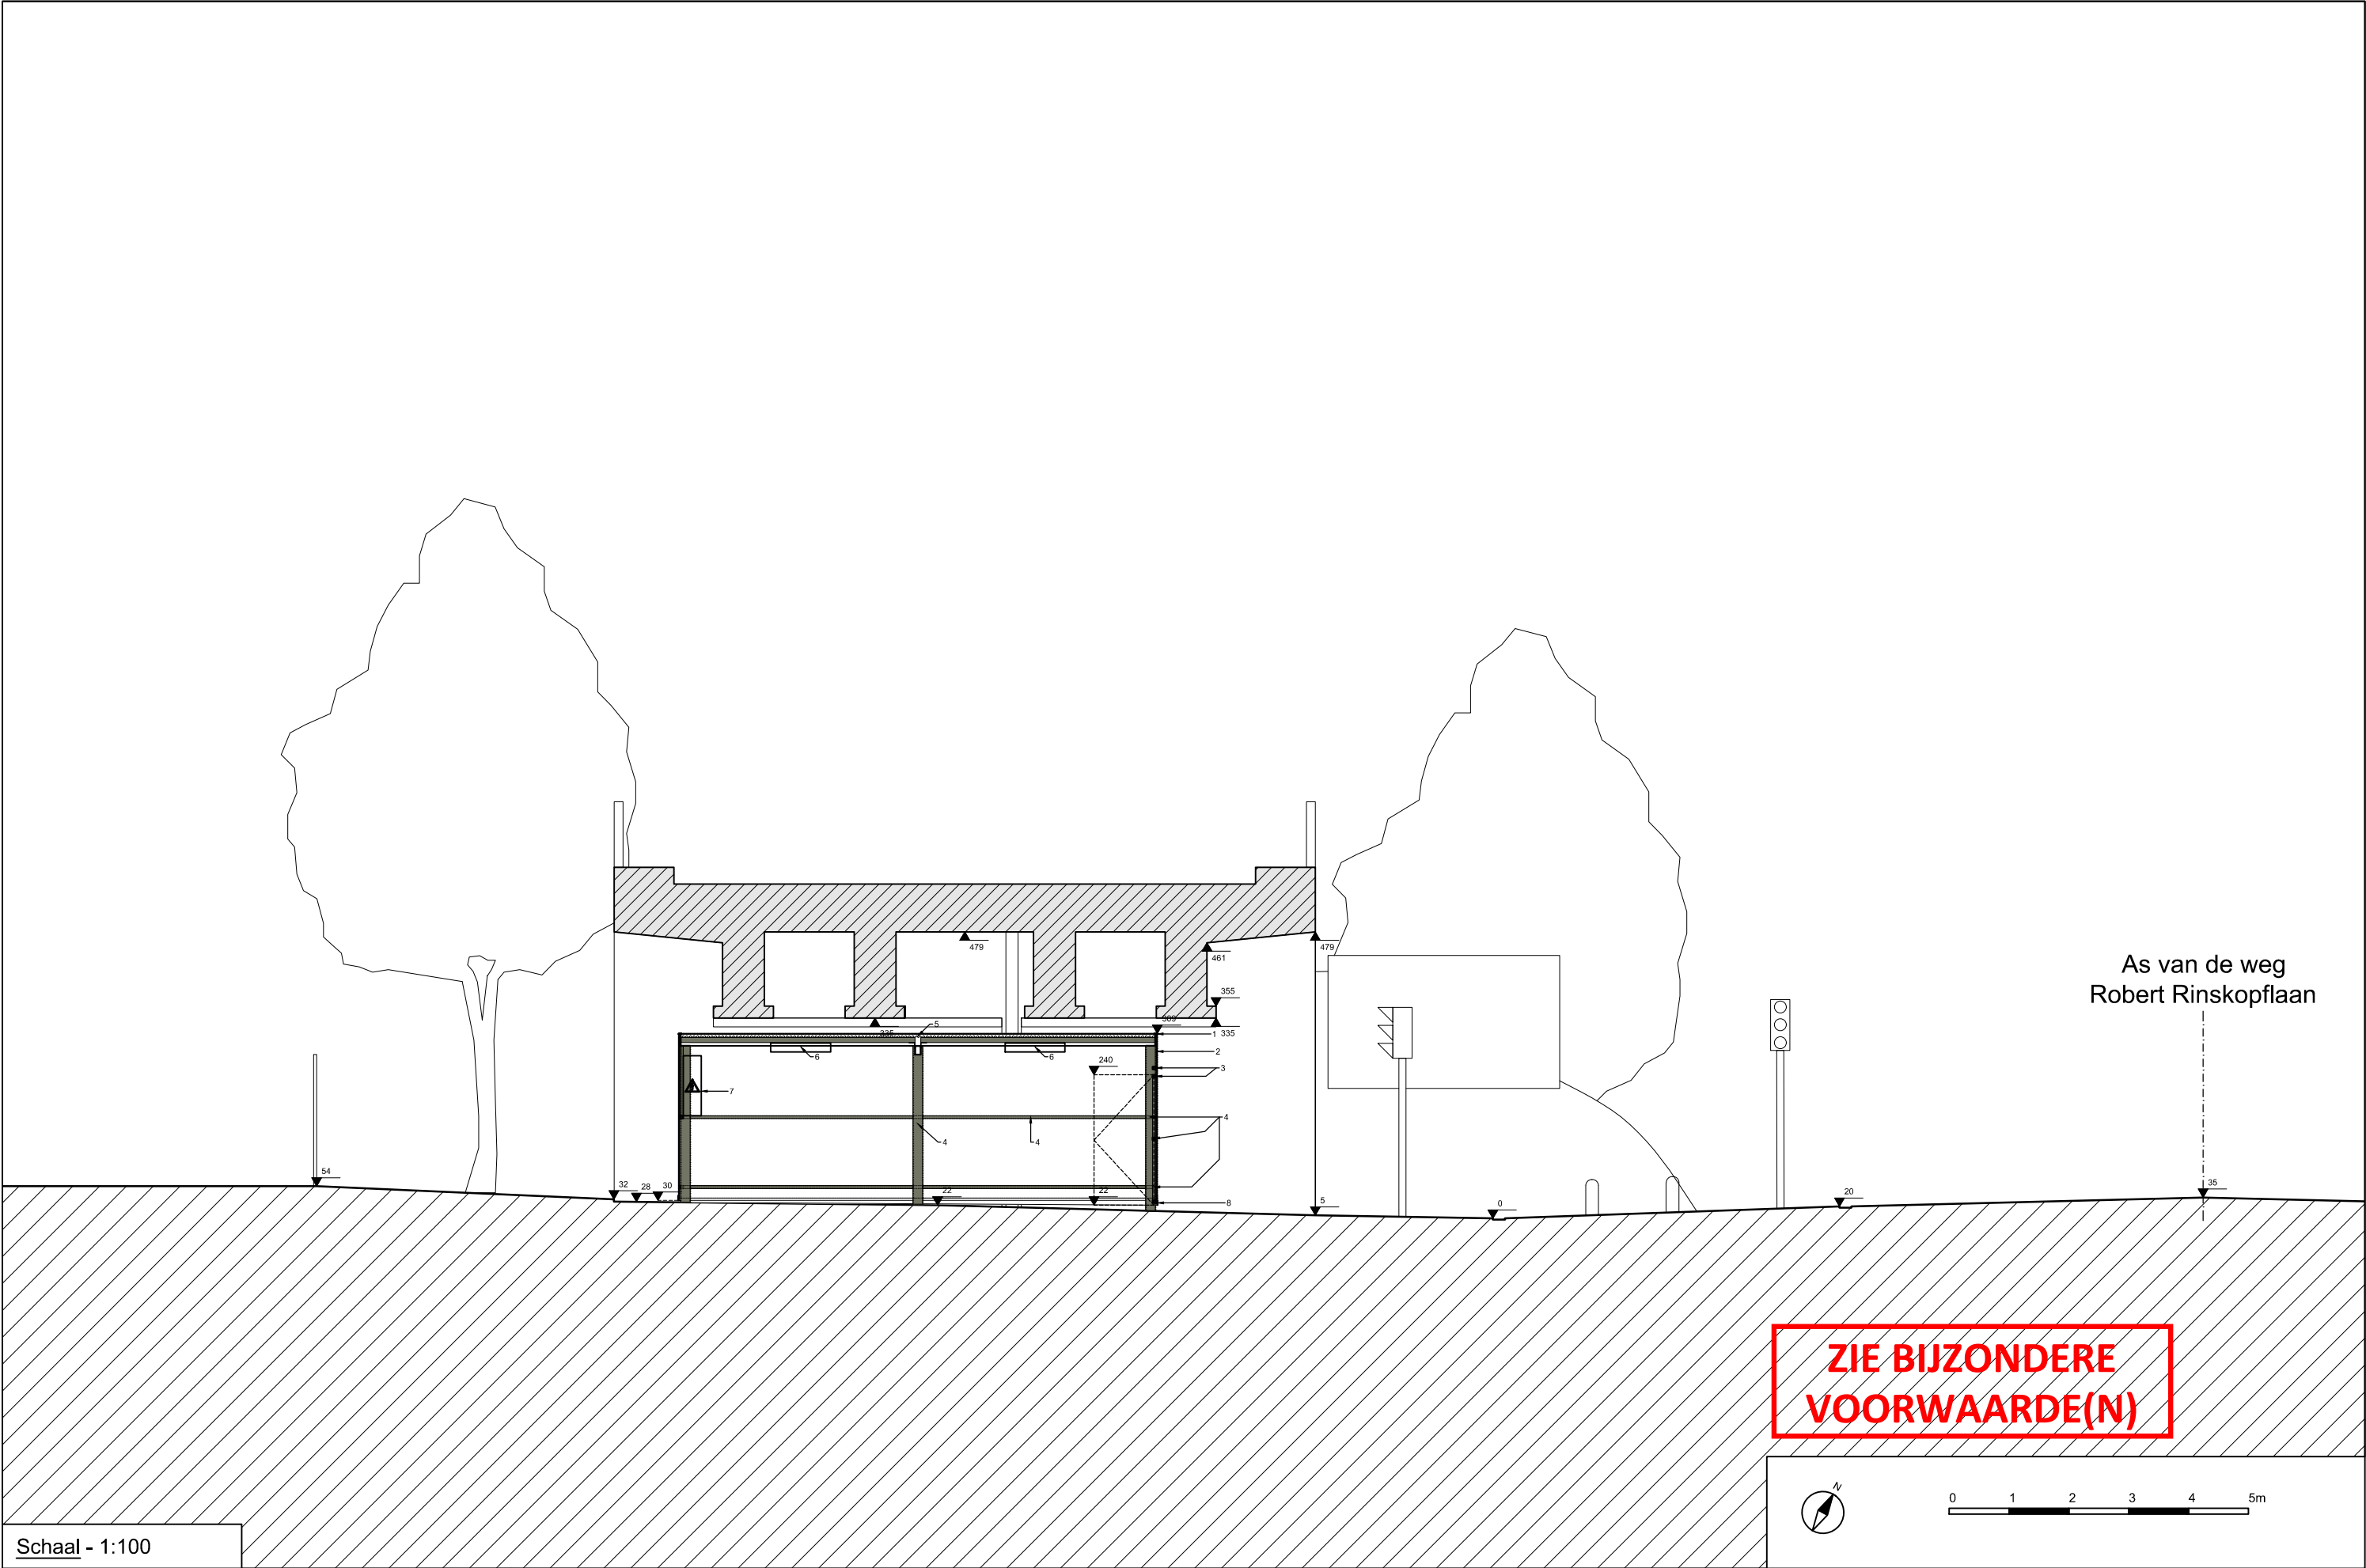

Schaal - 1:100



Stad Gent
Departement Facility Management
Datum: 24/09/2025
Object:
nvt
Constructie

Legende

- Asfaltbeton
- Gras/struikgewas
- Bestaande constructie



Betonstraatsteen



Boom



1 Aluminium dakrand RAL 9005



2 Thermowood 21x90 - geschaafd



3 Thermowood 22x44



4 Staalstructuur thermisch verzinkt poederlak RAL6003-olijfgroen



5 Dakbedekking uit massief geprofileerd polycarbonaat 76/18



6 Verlichtingsarmatuur HWDP12



7 Elektrische kast voorzien van tellerkast 25D60



8 Plint uit HPL RAL9005



0 1 2 3 4 5m

Fietsstalling

Adres
t.h.v. RobertRinskoplaan 2
9000 Gent

Omgevingsvergunning
BA_RobertRinskoplaan2

BA_RobertRinskoplaan2_S_N_6_Terreindoorsnede