


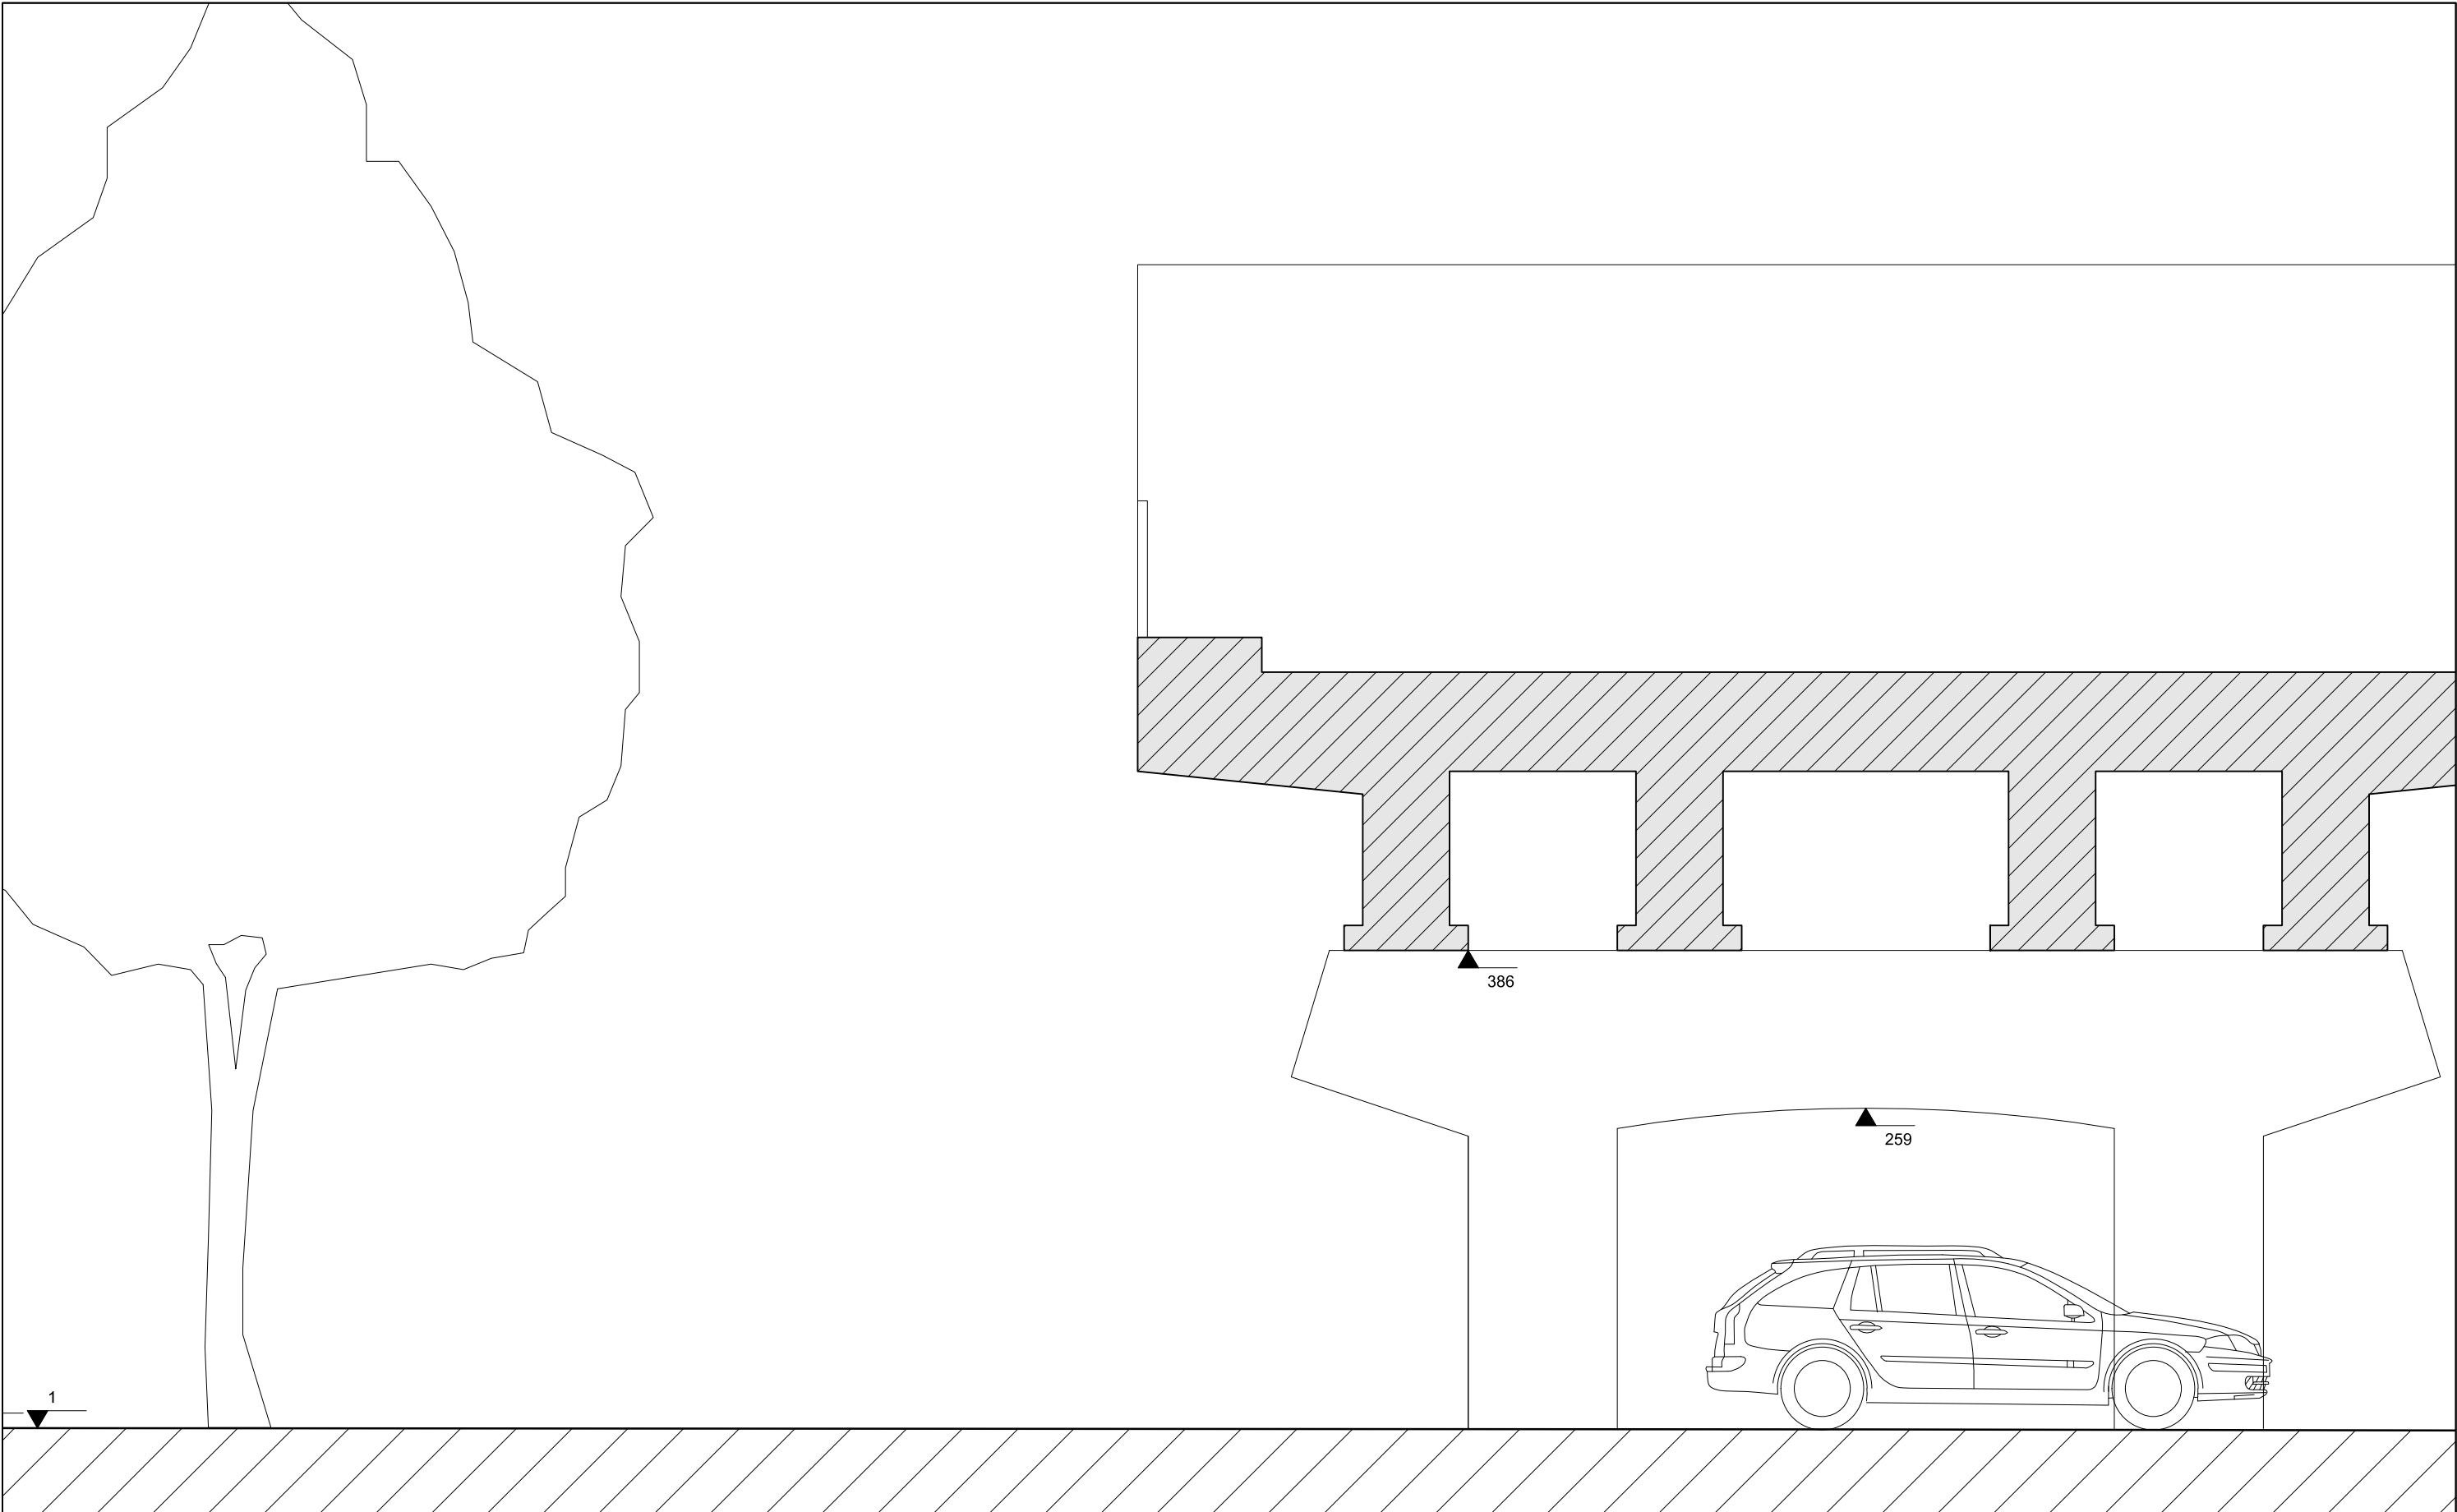

Schaal - 1:50

Stad Gent

Departement Facility Management

Datum: 24/09/2025

Object: nvt

Constructie

Legende

Asfaltbeton

Gras/struikgewas

Bestaande constructie

Betonstraatsteen

Boom

1

Alluminium dakrand RAL 9005

2

Thermowood 21x90 - geschaafd

3

Thermowood 22x44

4

Staalstructuur thermisch verzinkt poederlak RAL6003-olijfgroen

5

Dakbedekking uit massief geprofileerd polycarbonaat 76/18

6

Verlichtingsarmatuur HWDP12

7

Elektrische kast voorzien van tellerkast 25D60

8

Plint uit HPL RAL9005

N

00.511.522.5

m

Fietsstalling

Omgevingsvergunning

BA_RobertRinskoplaan64

Adres

t.h.v. RobertRinskoplaan 64

9000 Gent

BA_RobertRinskoplaan64_G_B_9_Geve1

g:\GraFFM\bouwprojecten\plannen as is\01_WIP\robertrinskoplaan 64_XXXXXX\01_CAD\2_cad extenties\1_DWG te verwerken\XXXXXXX_X_XX_XX_Omgevingsvergunning.dwg

A3 Liggend