


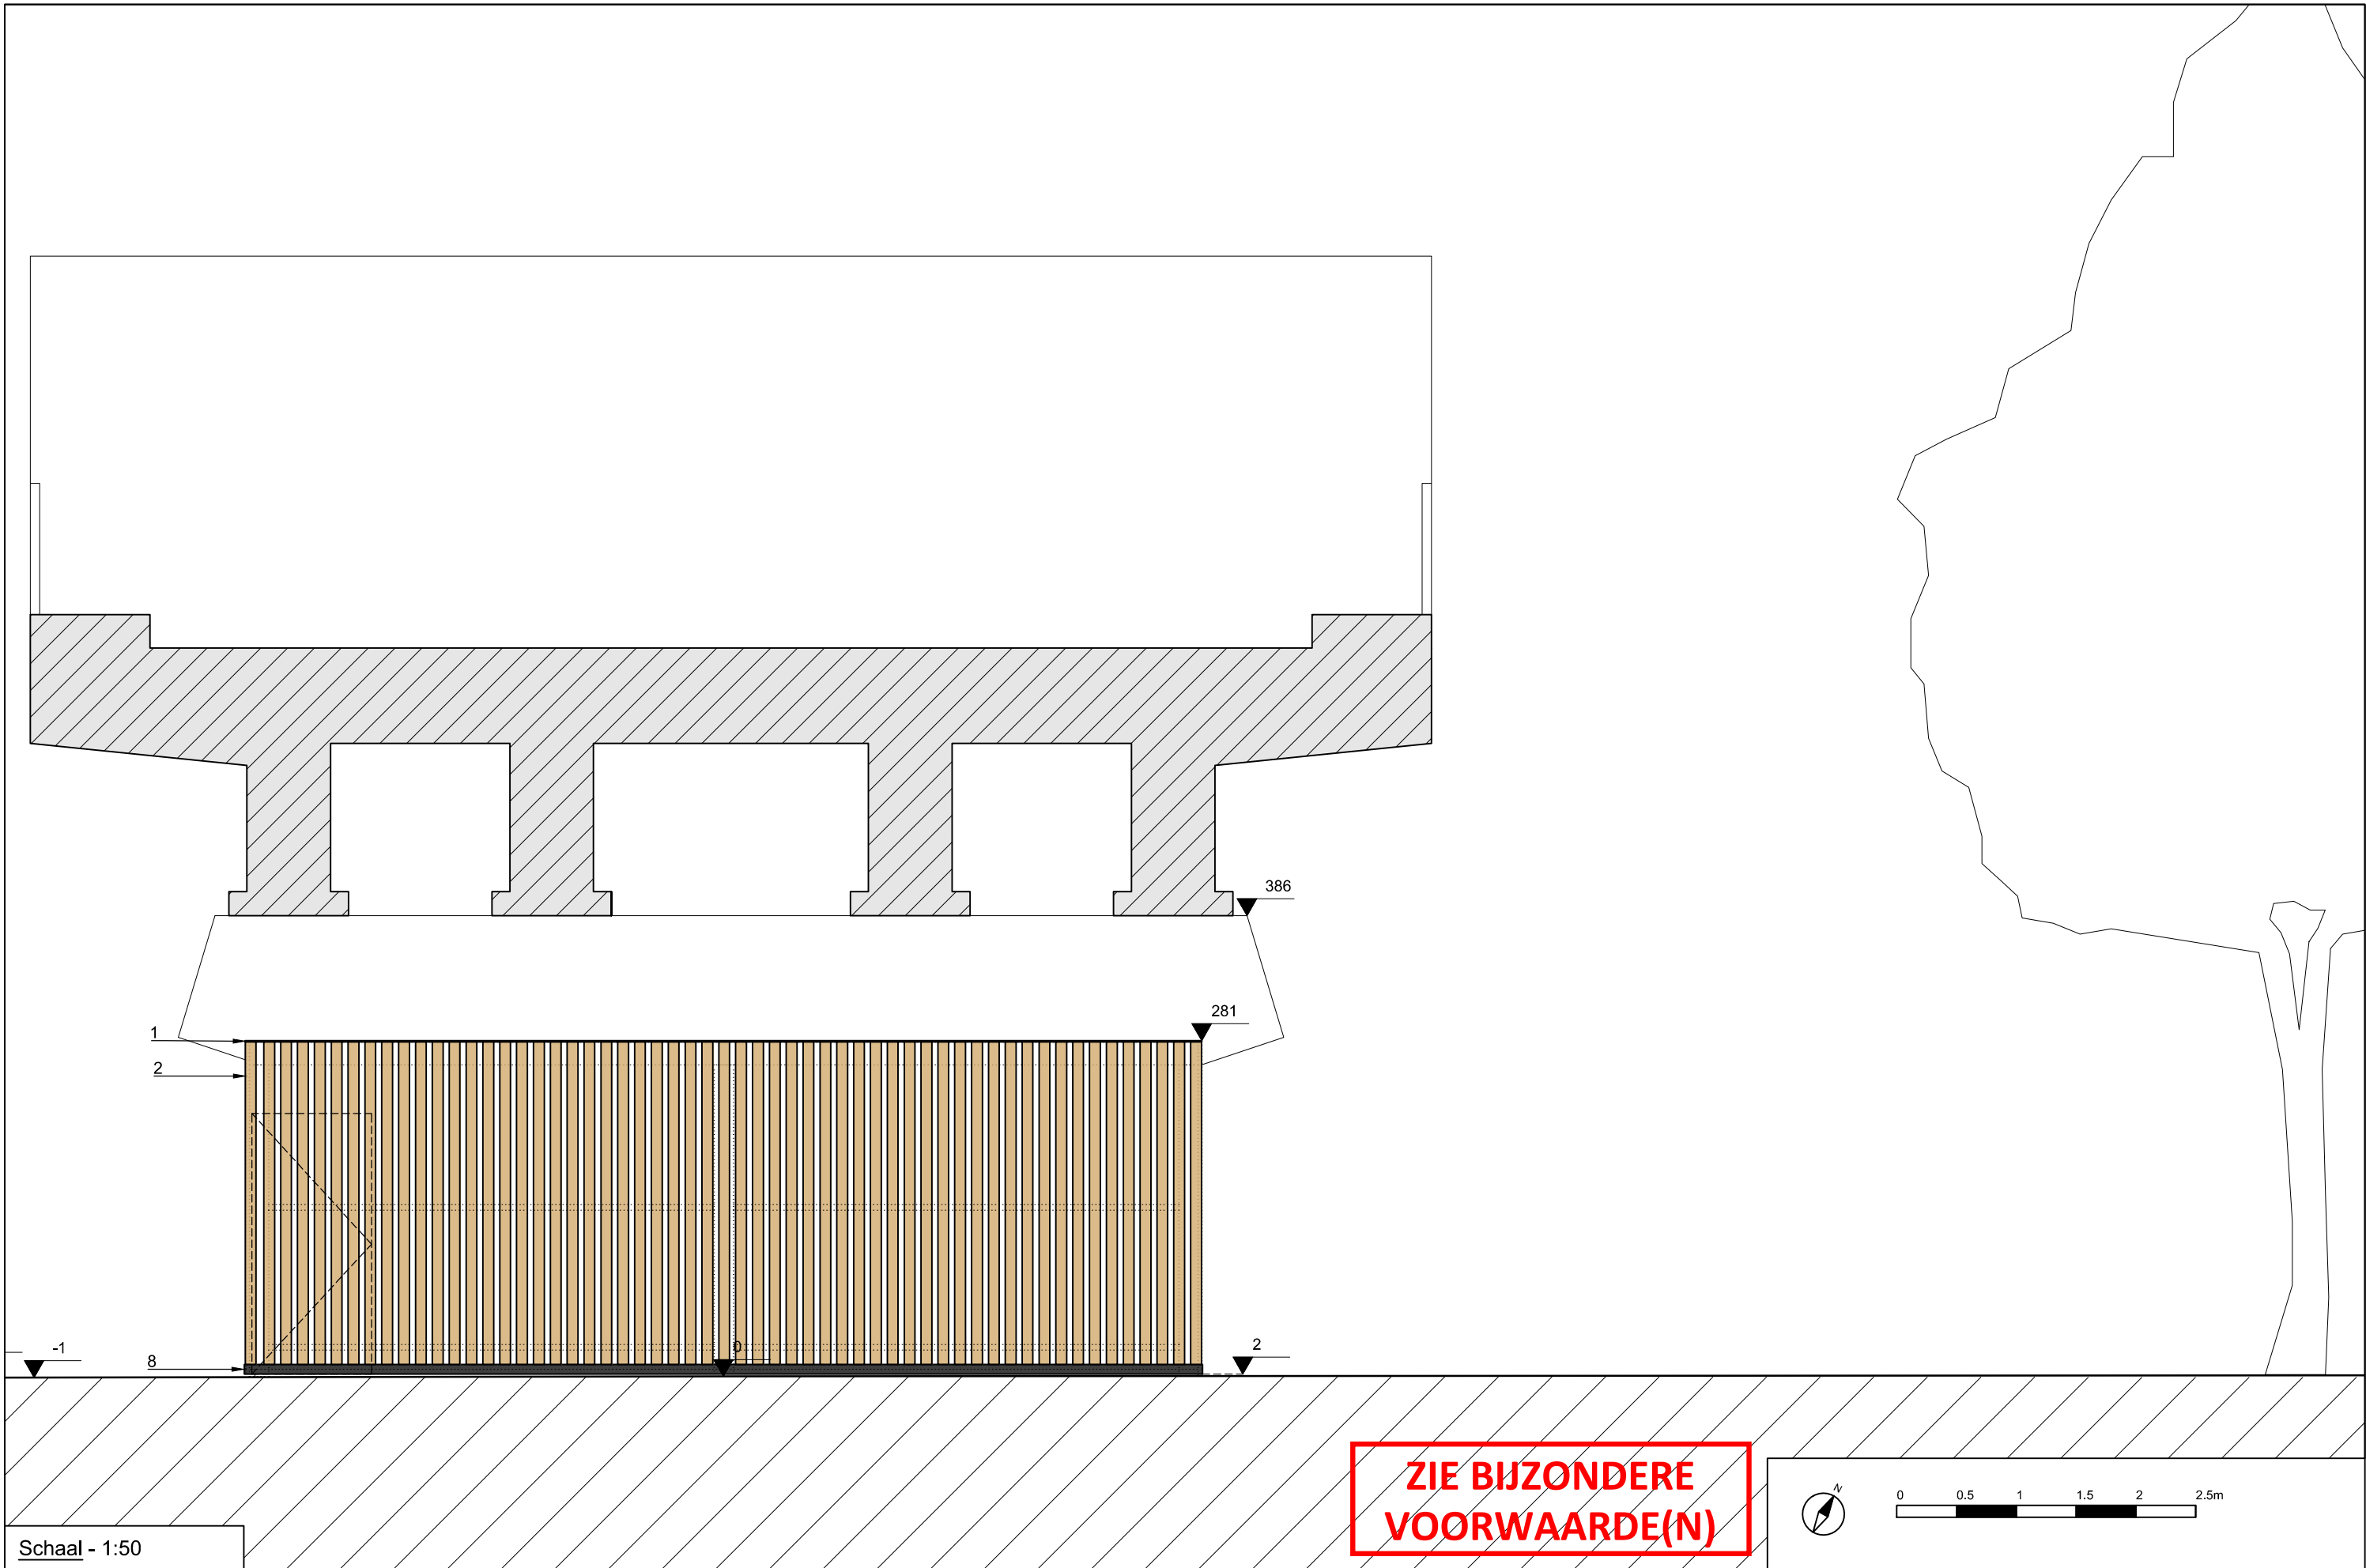

Schaal - 1:50



Stad Gent
Departement Facility Management
Datum: 24/09/2025
Object:
nvt
Constructie

Legende

- | | | | |
|--|-----------------------|--|------------------------------|
| | Asfaltbeton | | Boom |
| | Gras/struikgewas | | Alluminium dakrand RAL 9005 |
| | Bestaande constructie | | Thermowood 21x90 - geschaafd |

- | | | | |
|--|---|--|--|
| | Thermowood 22x44 | | Staalstructuur thermisch verzinkt poederlak RAL6003-olijfgroen |
| | Dakbedekking uit massief geprofileerd polycarbonaat 76/18 | | Verlichtingsarmatuur HWDP12 |

- | | |
|--|--|
| | Elektrische kast voorzien van tellerkast 25D60 |
| | Plint uit HPL RAL9005 |



0 0.5 1 1.5 2 2.5m

Fietsstalling

Omgevingsvergunning
BA_RobertRinskoplaan64
Adres
t.h.v. RobertRinskoplaan 64
9000 Gent
BA_RobertRinskoplaan64_G_N_14_Gevel3