


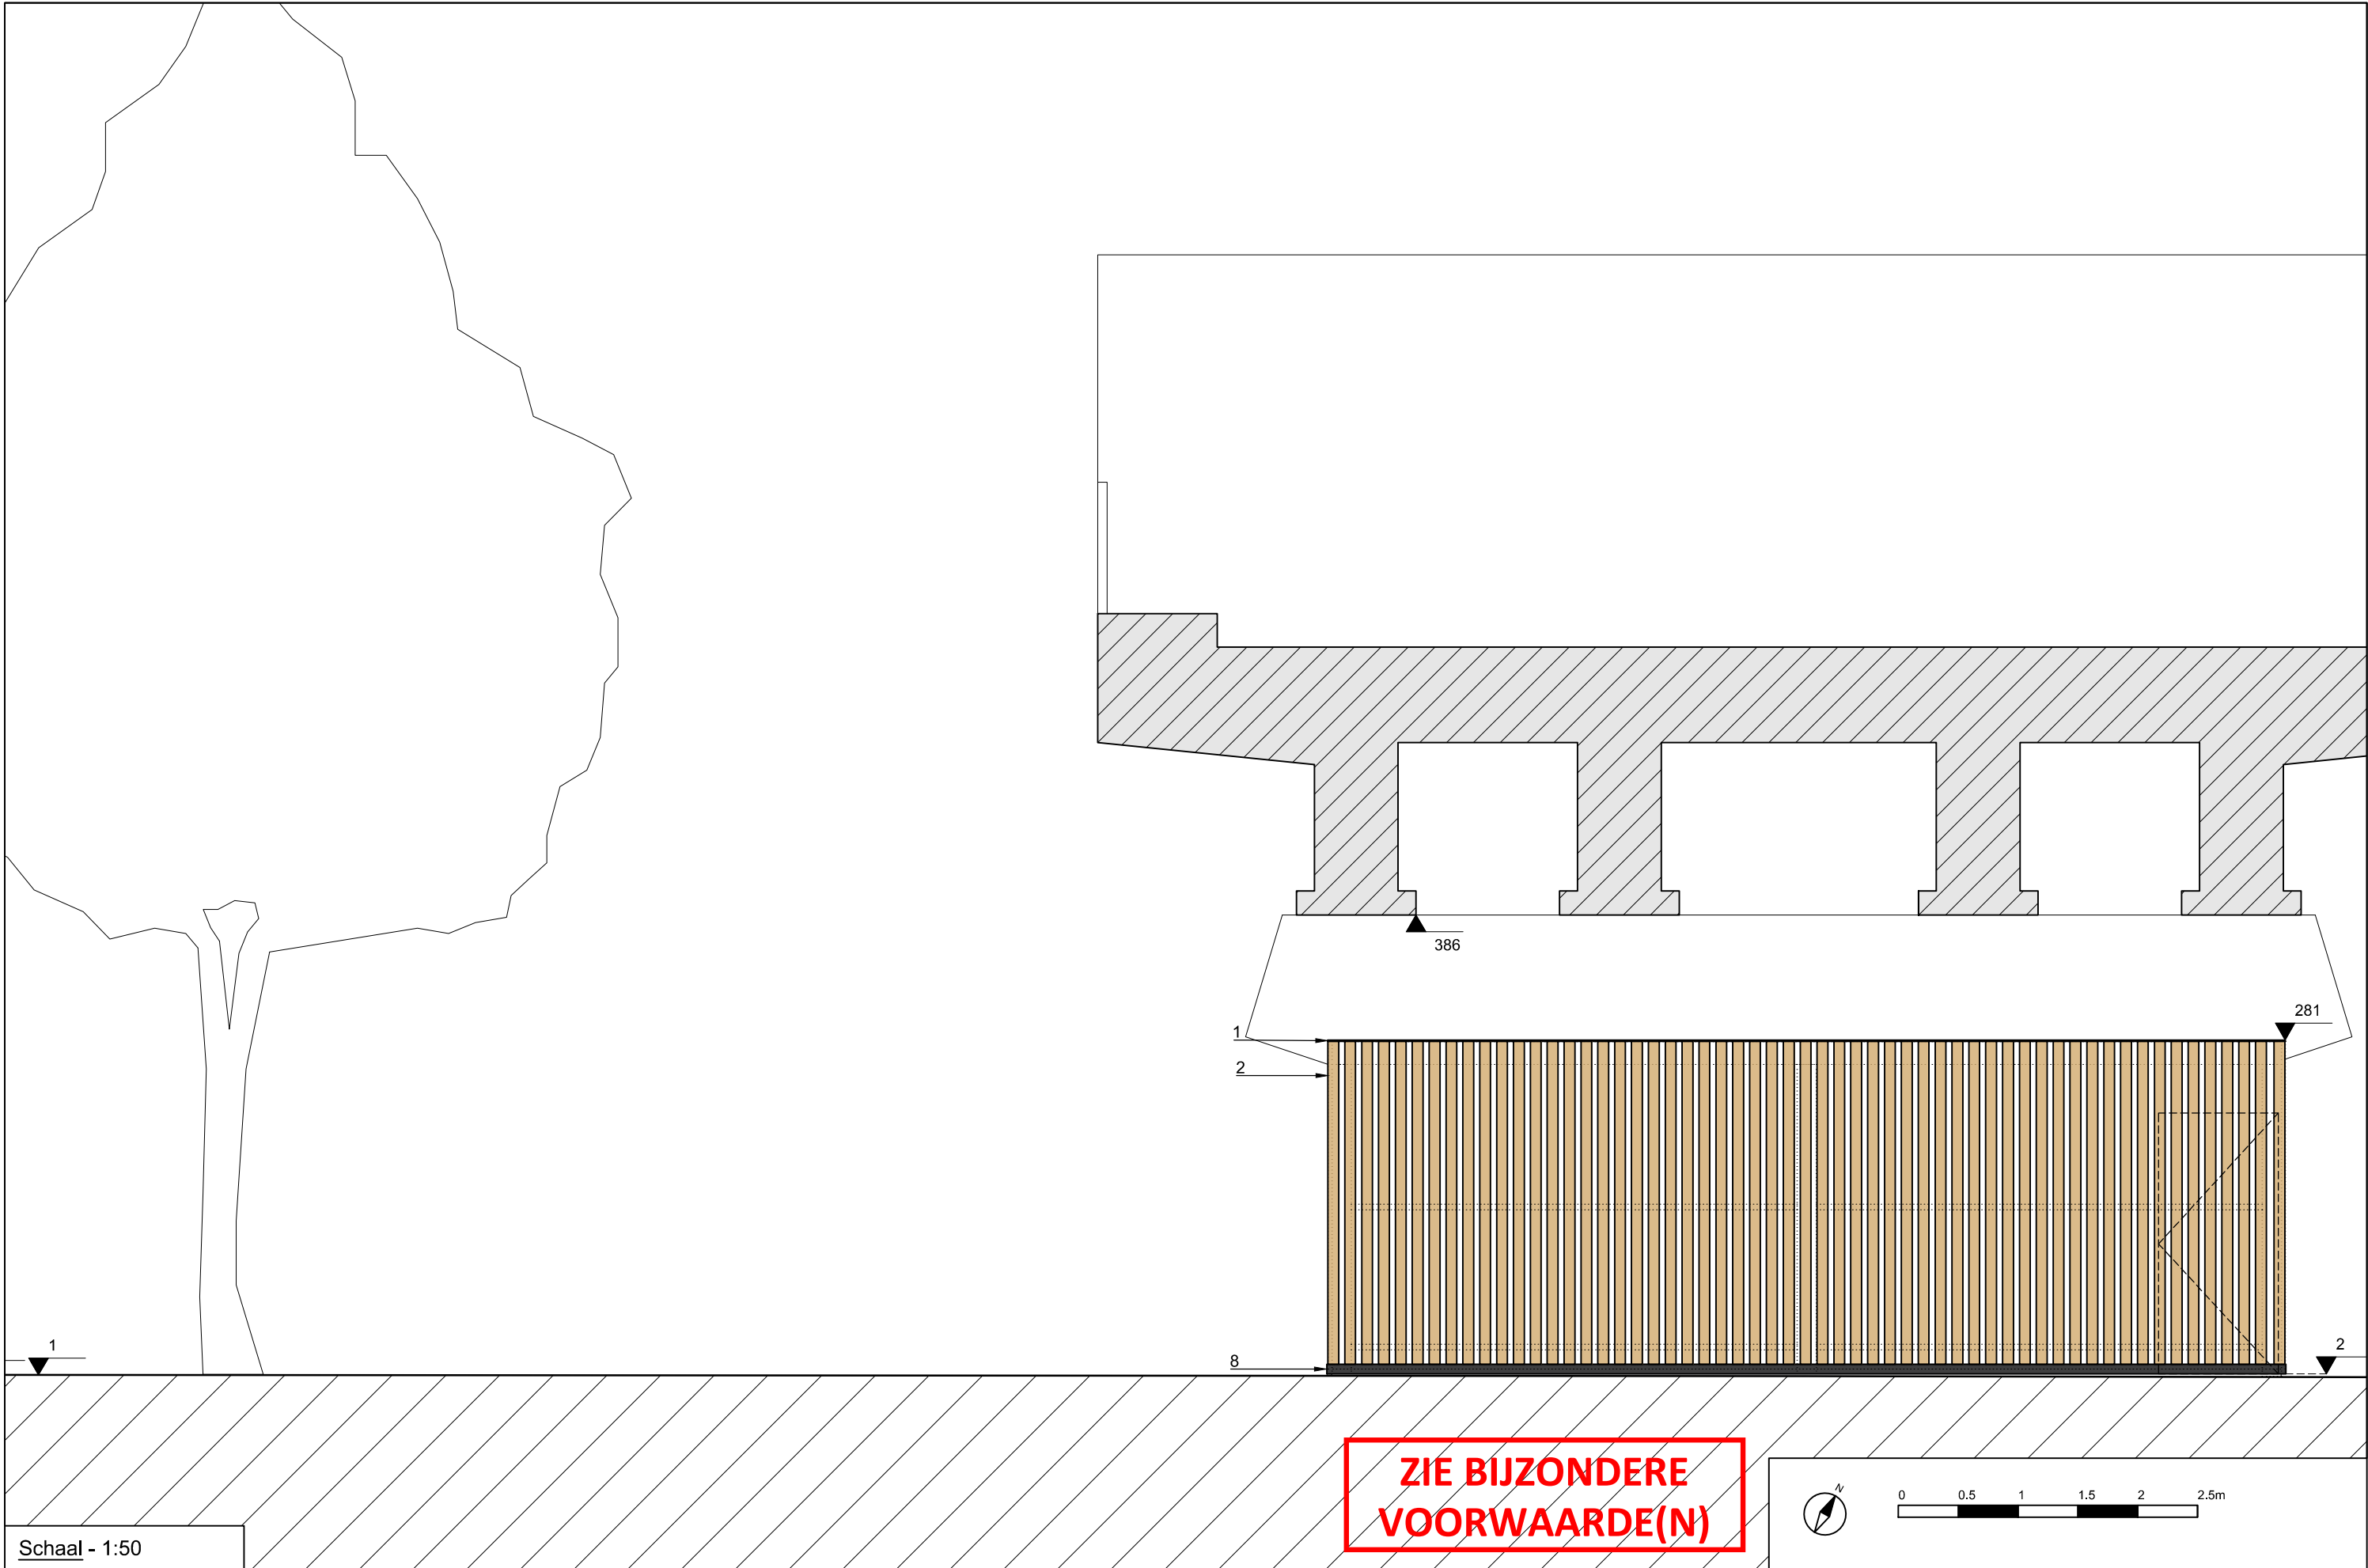

Schaal - 1:50

Stad Gent
Departement Facility Management
Datum: 24/09/2025
Object:
nvt
Constructie

Legende	
	Asfaltbeton
	Gras/struikgewas
	Bestaande constructie
	Betonstraatsteen
	Boom
	Aluminium dakrand RAL 9005
	Thermowood 21x90 - geschaafd
	Thermowood 22x44
	Staalstructuur thermisch verzinkt poederlak RAL6003-olijfgroen
	Dakbedekking uit massief geprofileerd polycarbonaat 76/18
	Verlichtingsarmatuur HWDP12
	Elektrische kast voorzien van tellerkast 25D60
	Plint uit HPL RAL9005

Fietsstalling

Omgevingsvergunning
BA_RobertRinskoplaan64

Adres
t.h.v. RobertRinskoplaan 64
9000 Gent

BA_RobertRinskoplaan64_G_N_10_Gevel1