


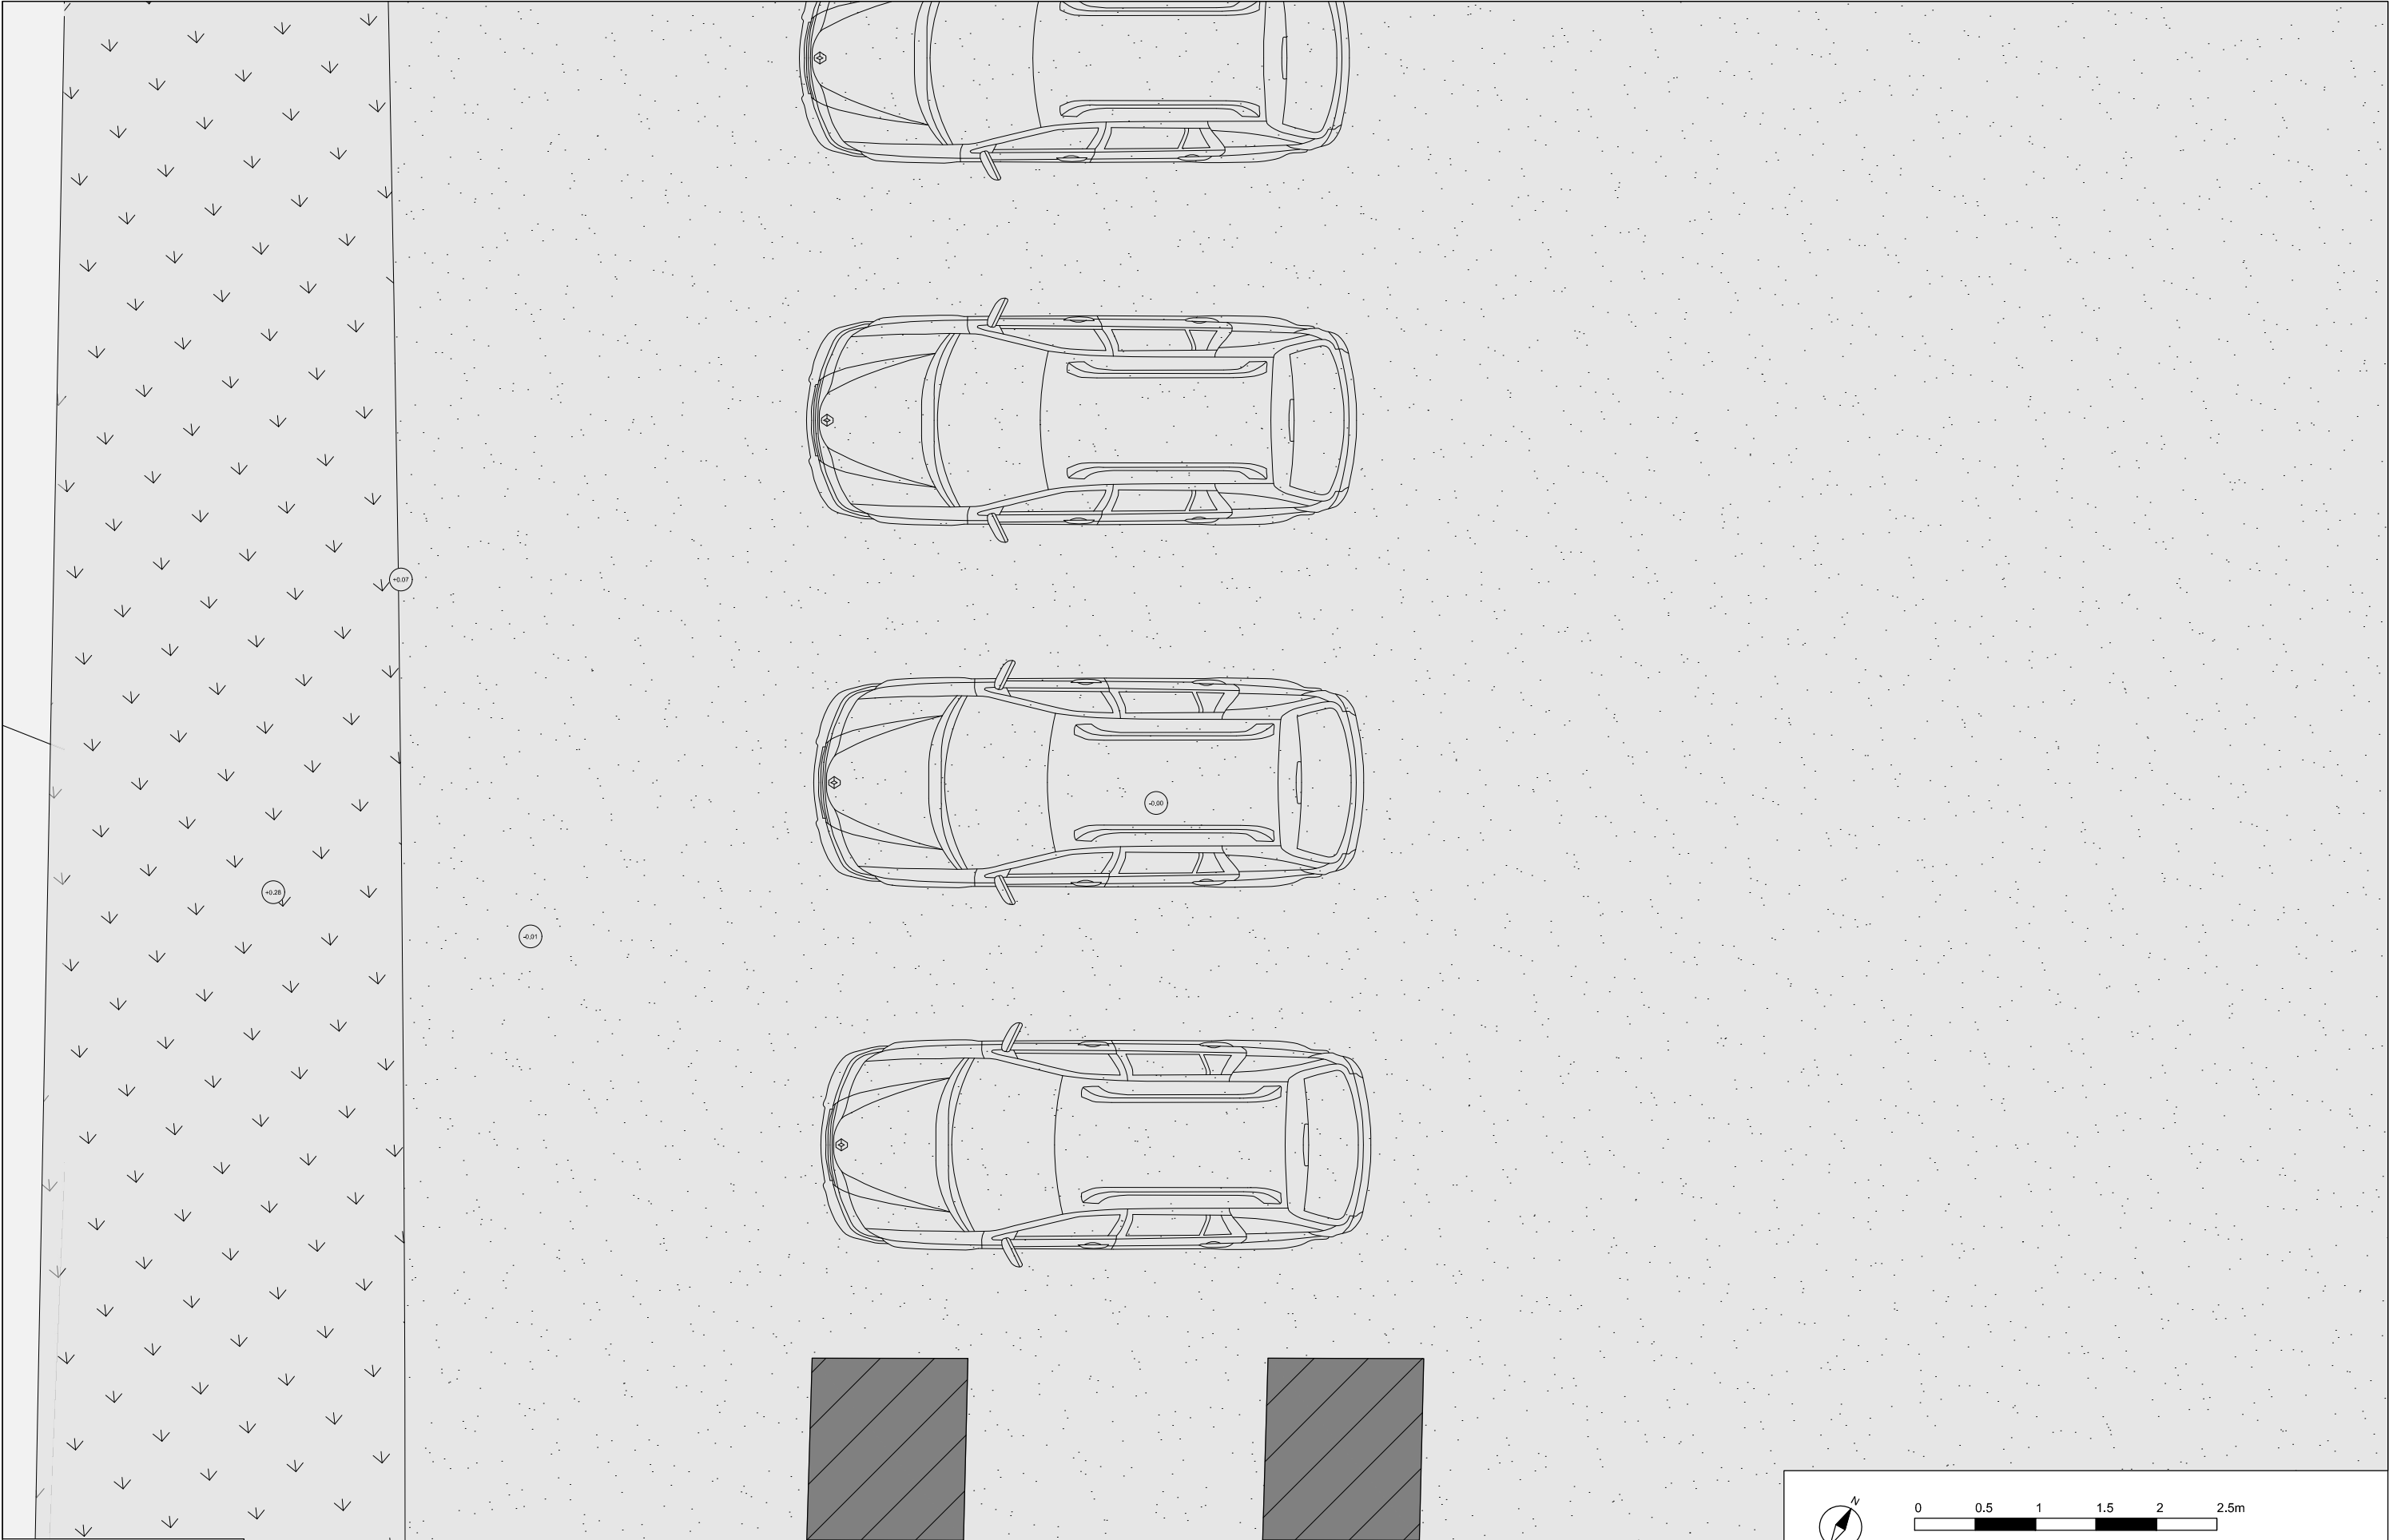

Schaal - 1:50



Stad Gent
Departement Facility Management
Datum: 24/09/2025
Object:
nvt
Constructie

Legende

- Asfaltbeton
- Gras/struikgewas
- Bestaande constructie



Betonstraatsteen



Boom



Aluminium dakrand RAL 9005



Thermowood 21x90 - geschaafd



Thermowood 22x44



Staalstructuur thermisch verzinkt poederlak RAL6003-olijfgroen



Dakbedekking uit massief geprofileerd polycarbonaat 76/18



Verlichtingsarmatuur HWDP12



Elektrische kast voorzien van tellerkast 25D60



Plint uit HPL RAL9005



0 0.5 1 1.5 2 2.5m

Fietsstalling

Adres
t.h.v. RobertRinskopflaan 64
9000 Gent

Omgevingsvergunning
BA_RobertRinskopflaan64

BA_RobertRinskopflaan64_P_B_3_Grondplan