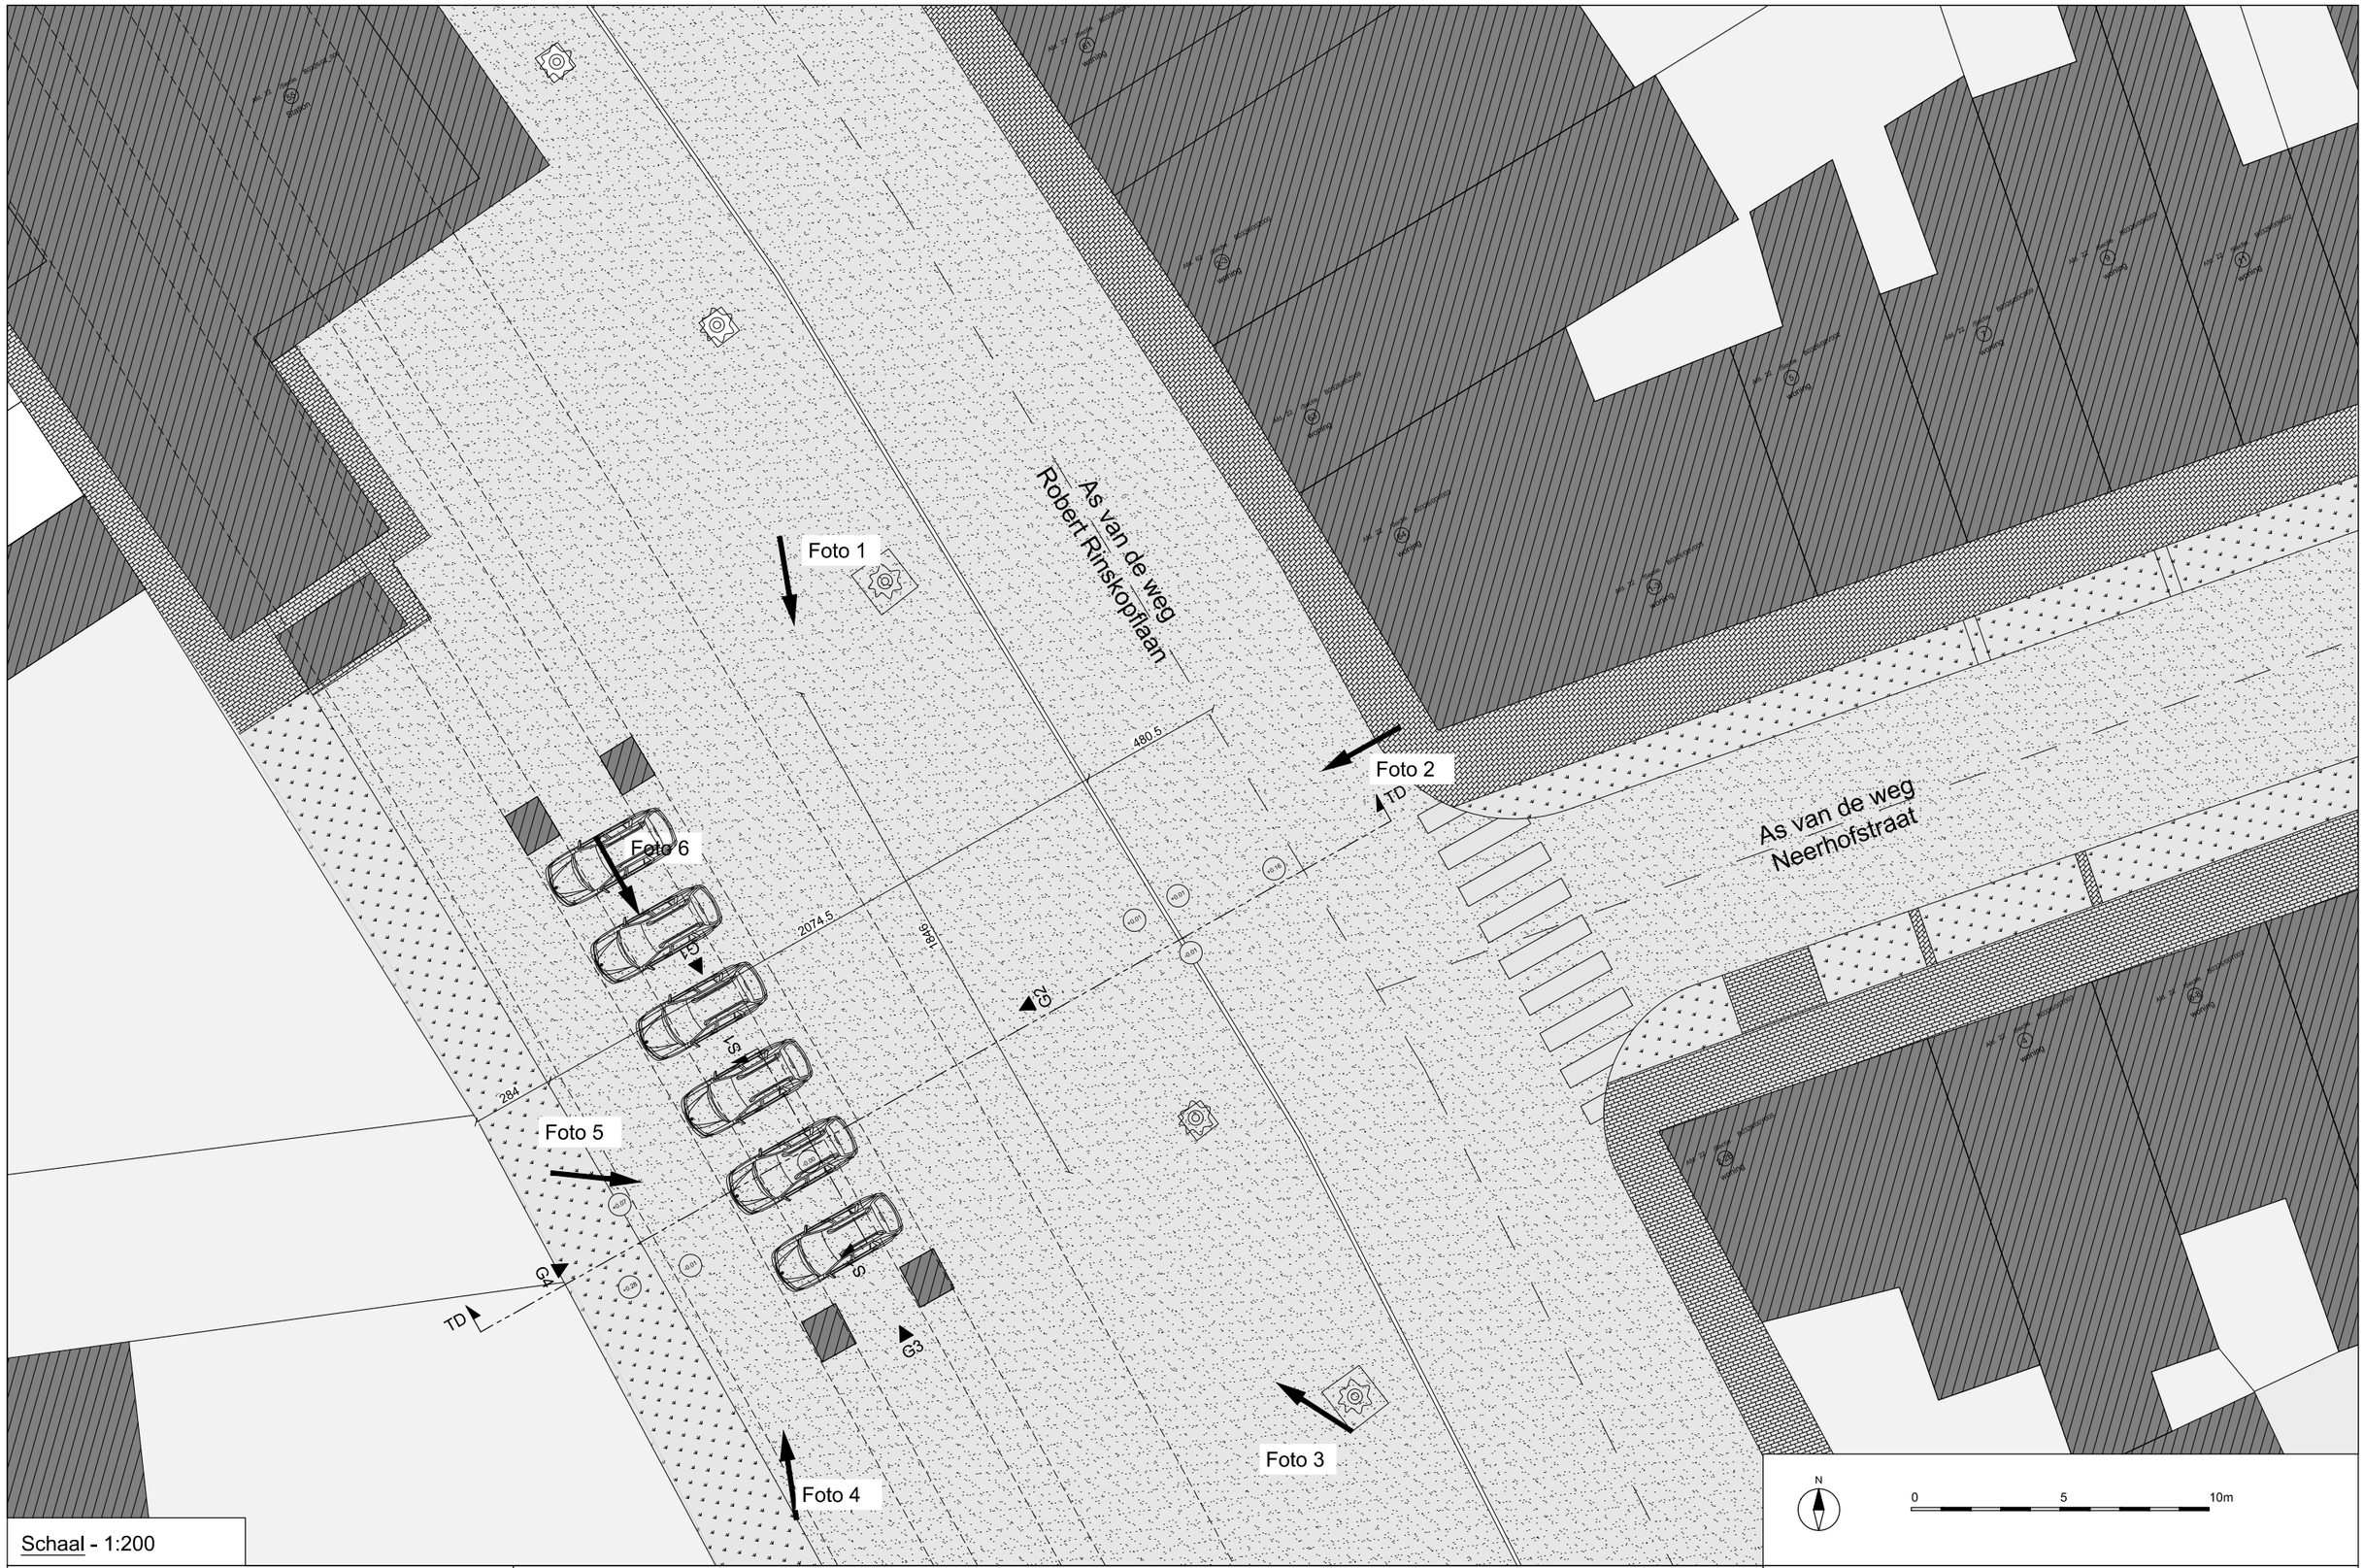

Schaal - 1:200

Stad Gent
Departement Facility Management
Datum: 24/09/2025
Object:
nvt
Constructie

Legende

- Asfaltbeton
- Gras/struikgewas
- Bestaande constructie
- Betonstraatsteen
- Boom
- 1 Alluminium dakrand RAL 9005
- 2 Thermowood 21x90 - geschaafd
- 3 Thermowood 22x44
- 4 Staalstructuur thermisch verzinkt poederlak RAL6003-olijfgroen
- 5 Dakbedekking uit massief geprofileerd polycarbonaat 76/18
- 6 Verlichtingsarmatuur HWDP12
- 7 Elektrische kast voorzien van tellerkast 25D60
- 8 Plint uit HPL RAL9005

Fietsstalling

Omgevingsvergunning
BA_RobertRinskopflaan64
---- - ----
BA_RobertRinskopflaan64_I_B_1_Inplantingsplan

Adres
t.h.v. RobertRinskopflaan 64
9000 Gent

g:\GrafFM\bouwprojecten\plannen as is\01_WIP\robertrinskopflaan 64_xxxxxxx\01_CAD\2_cad extenties\1_DWG te verwerken\xxxxxxxx_X_XX_XX_Omgevingsvergunning.dwg

A3 Liggend