


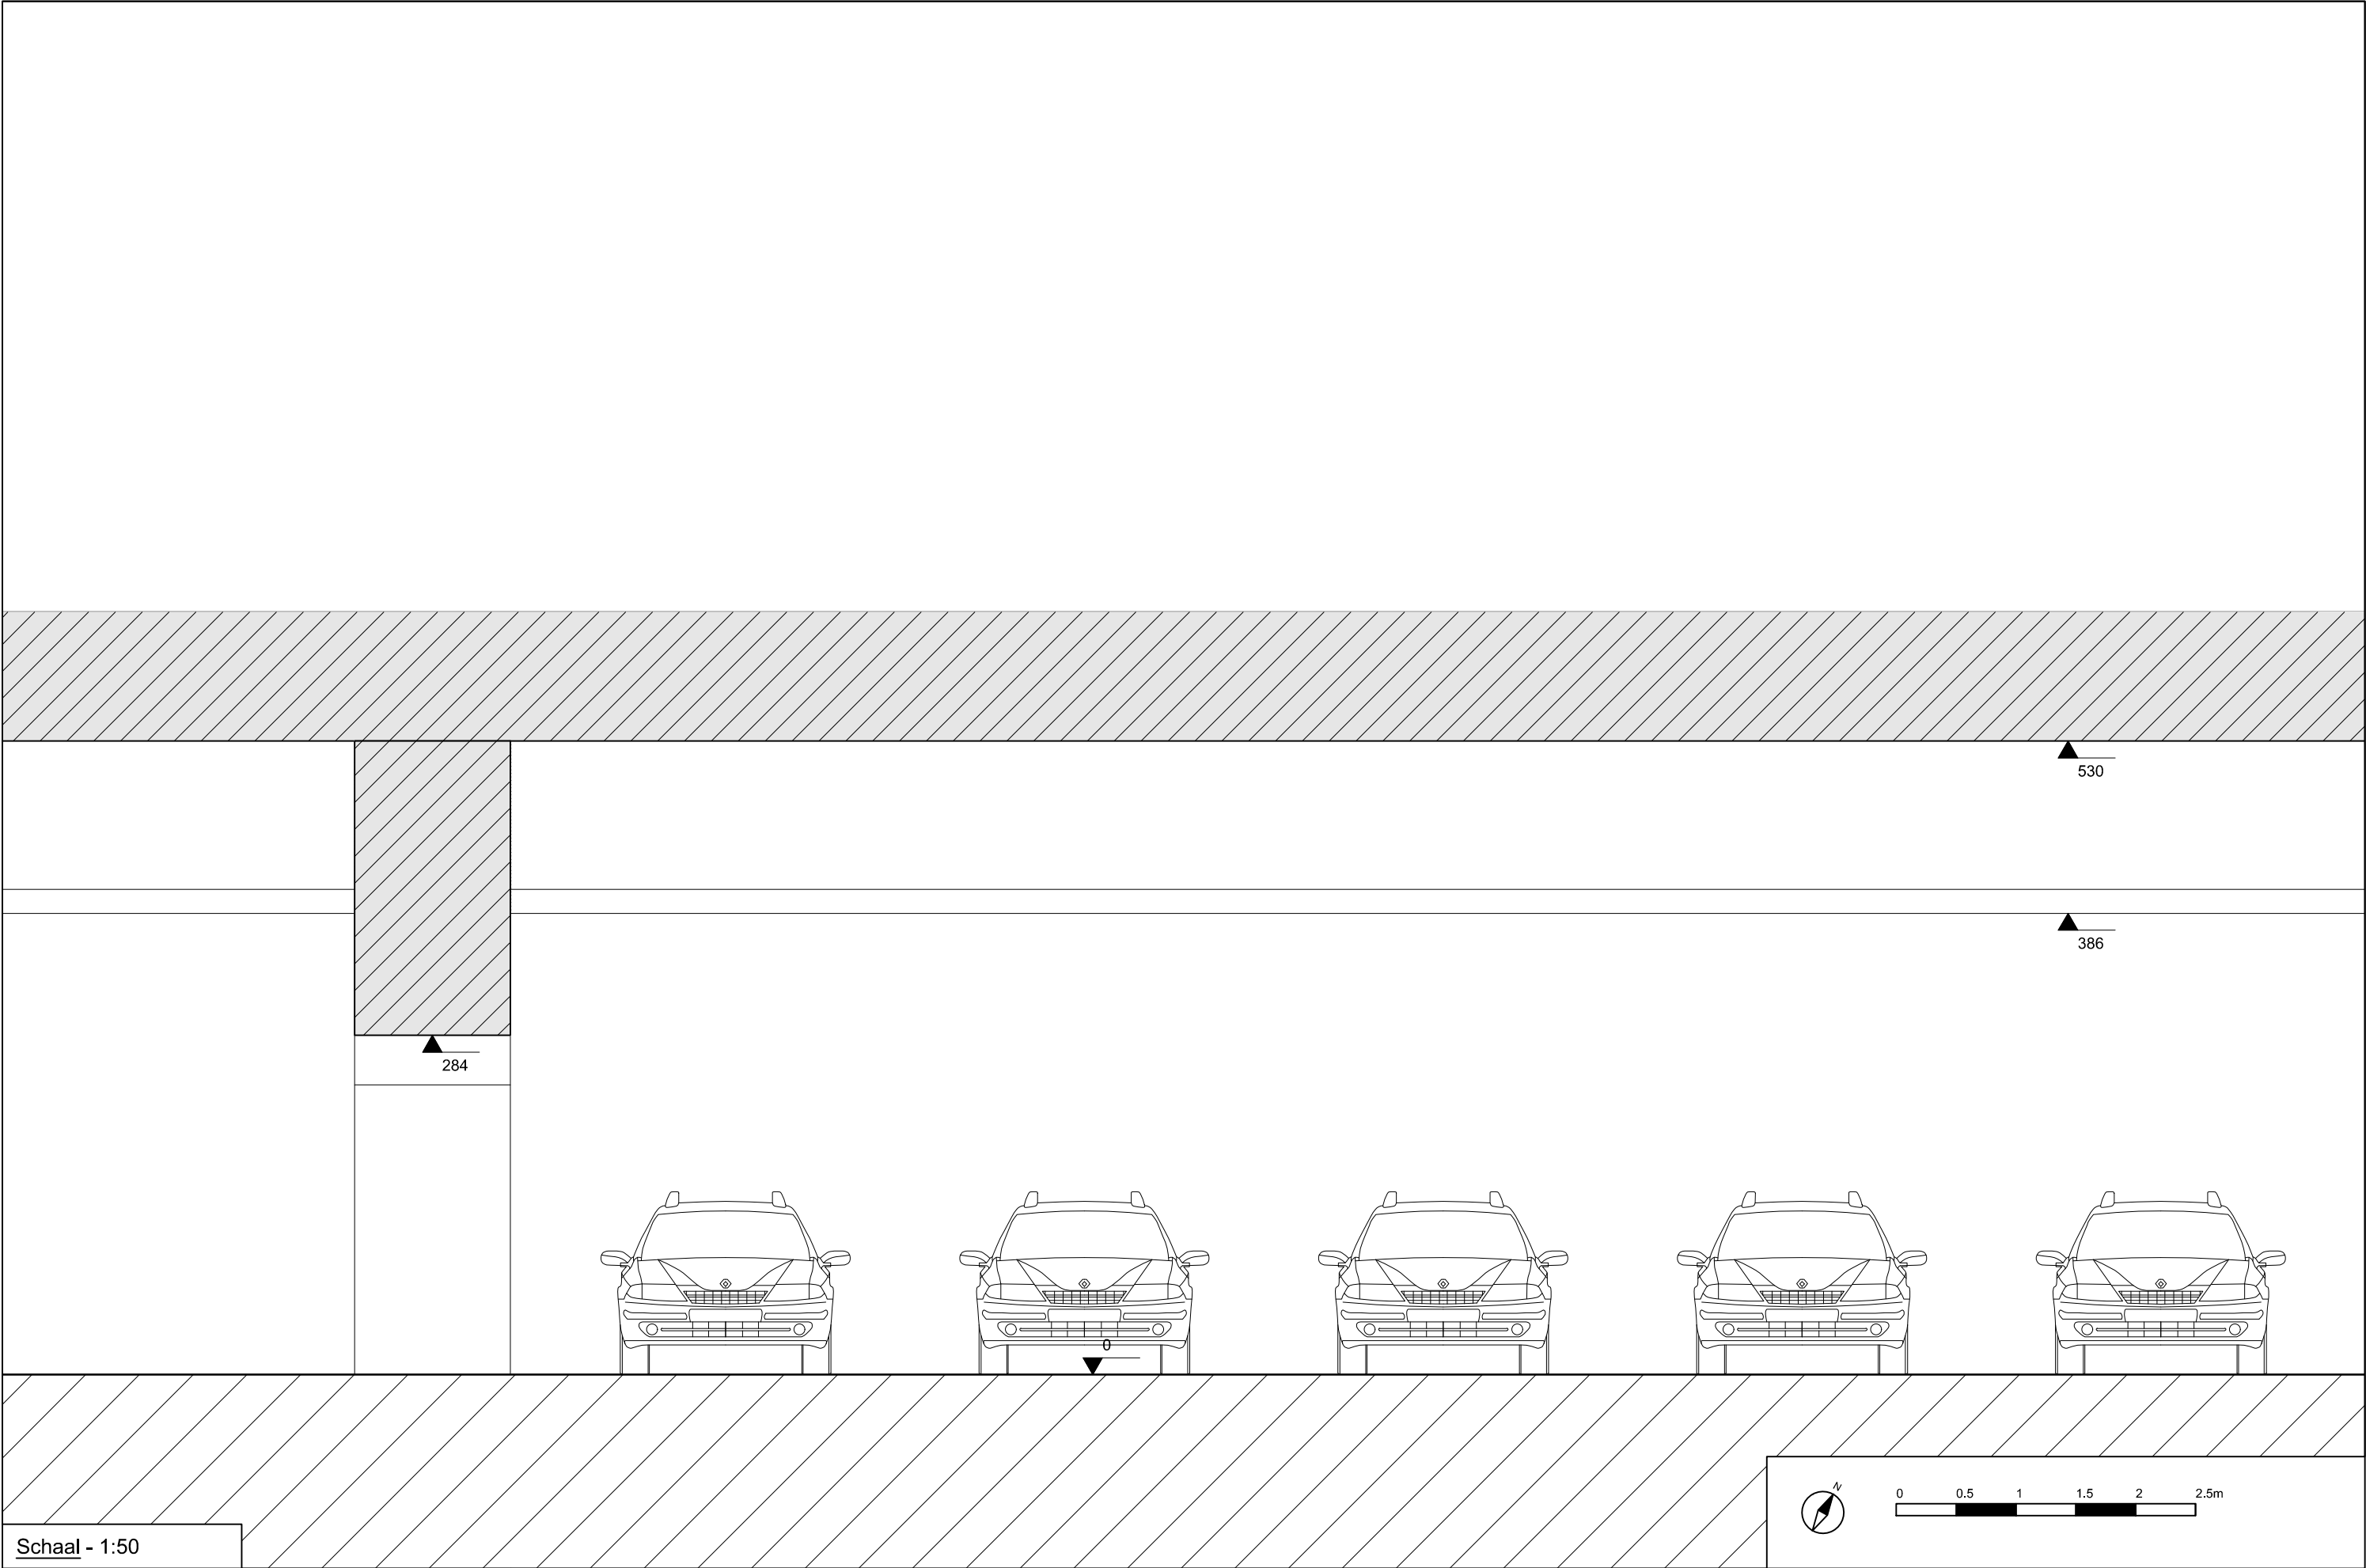

Schaal - 1:50



 Stad Gent Departement Facility Management Datum: 24/09/2025 Object: nvt Constructie	Legende  Asfaltbeton  Gras/struikgewas  Bestaande constructie  Betonstraatsteen  Boom  Alluminium dakrand RAL 9005  Thermowood 21x90 - geschaafd  Thermowood 22x44  Staalstructuur thermisch verzinkt poederlak RAL6003-olijfgroen  Dakbedekking uit massief geprofileerd polycarbonaat 76/18  Verlichtingsarmatuur HWDP12  Elektrische kast voorzien van tellerkast 25D60  Plint uit HPL RAL9005	Fietsstalling Omgevingsvergunning BA_RobertRinskoplaan64 ----- Adres t.h.v. RobertRinskoplaan 64 9000 Gent BA_RobertRinskoplaan64_S_B_7_Snede1
--	---	--