



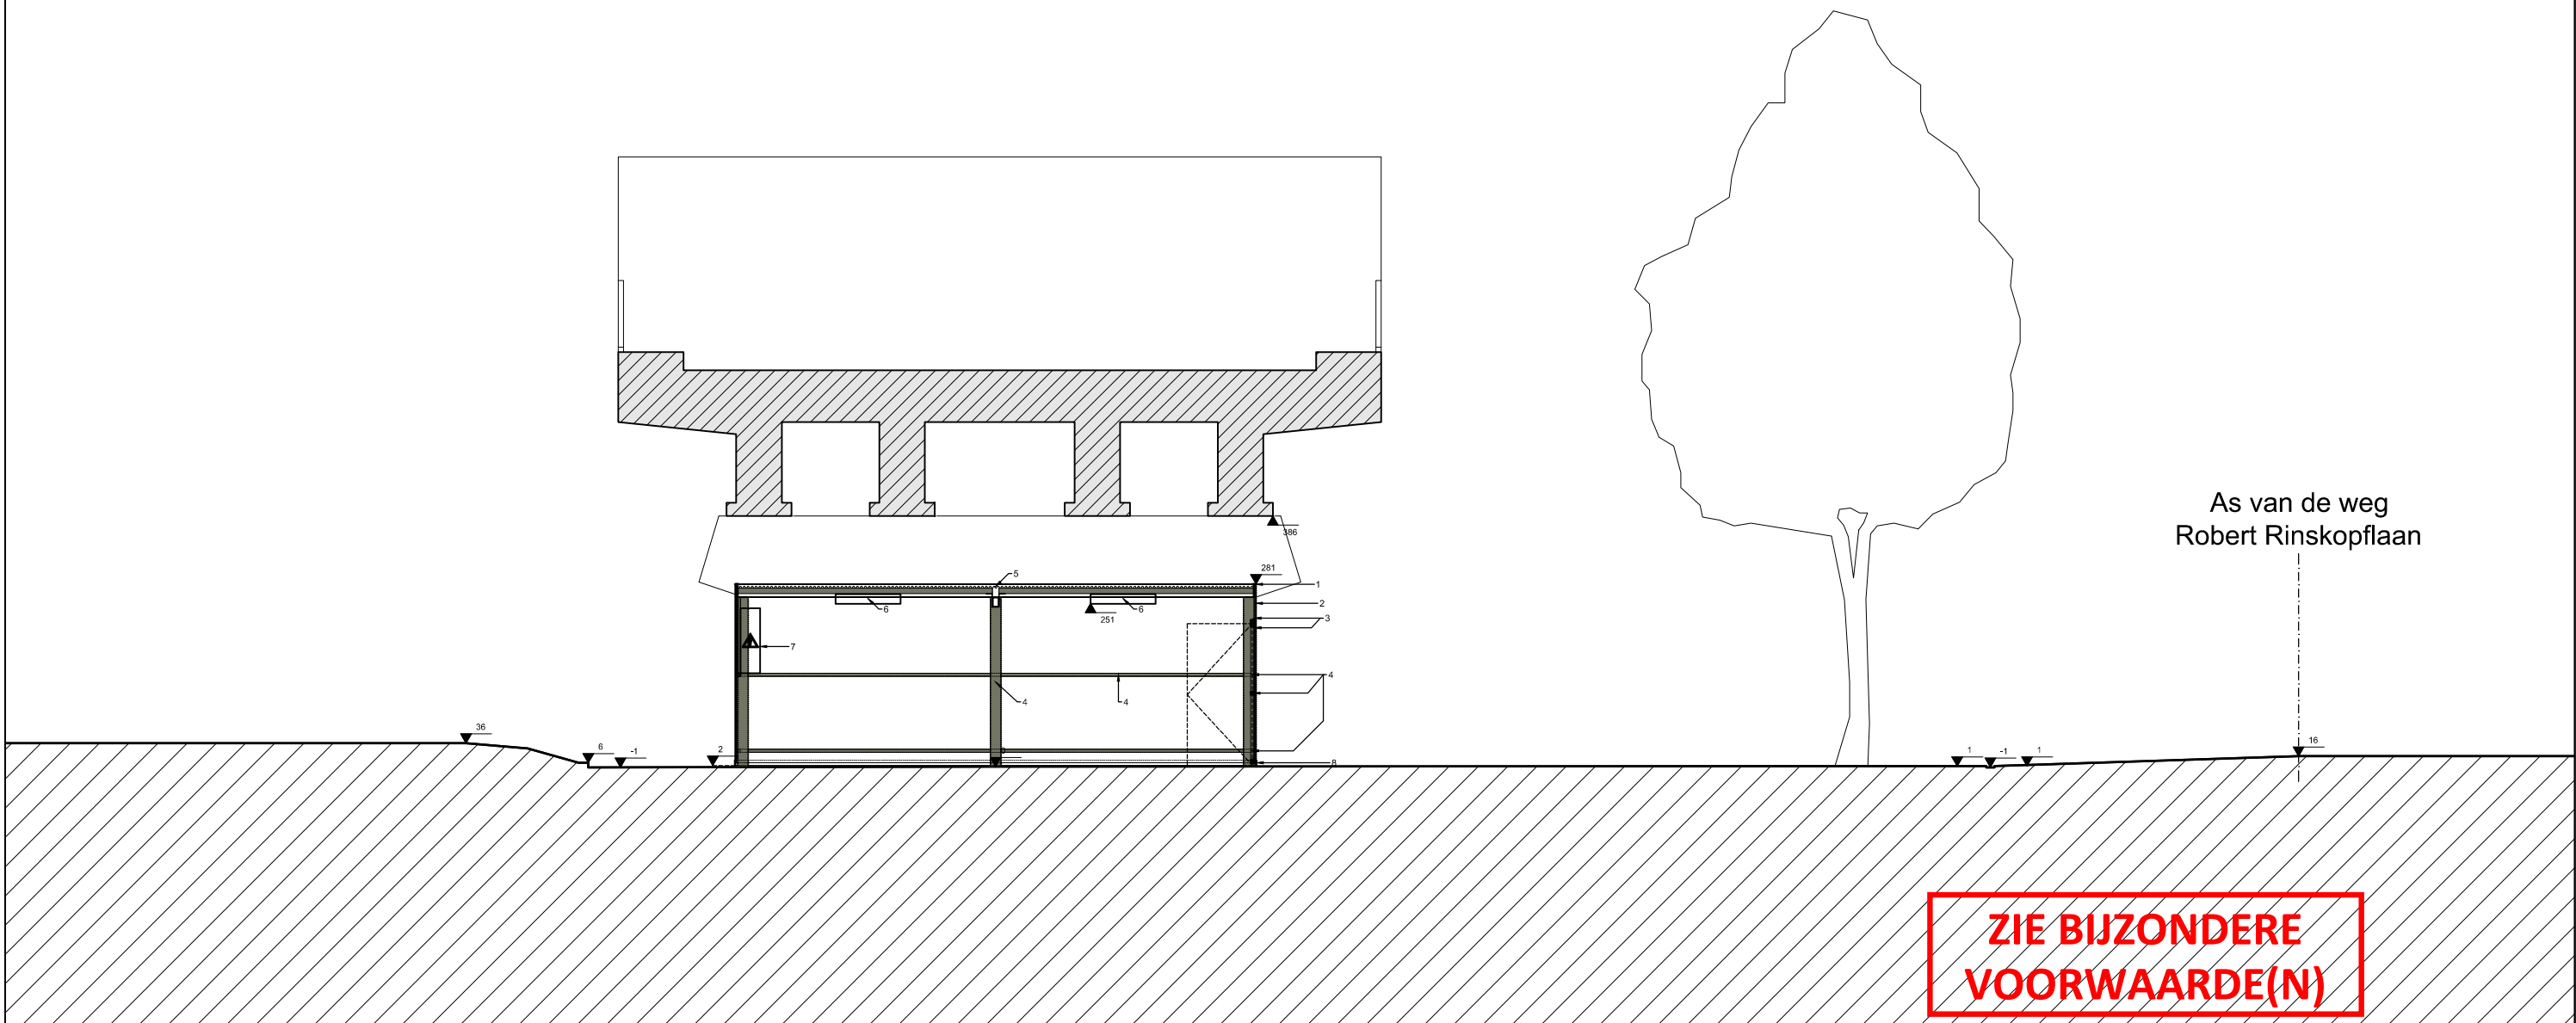

Schaal - 1:100

ZIE BIJZONDERE
VOORWAARDE(N)

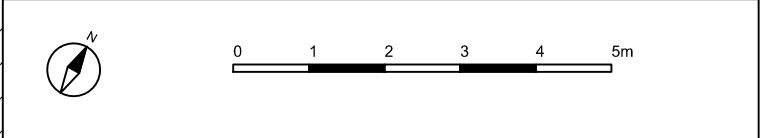



Stad Gent
Departement Facility Management
Datum: 24/09/2025
Object:
nvt
Constructie

Legende					
	Asfaltbeton		Betonstraatsteen		Thermowood 22x44
	Gras/struikgewas		Boom		Staalstructuur thermisch verzinkt poederlak RAL6003-olijfgroen
	Bestaande constructie		Alluminium dakrand RAL 9005		Dakbedekking uit massief geprofileerd polycarbonaat 76/18
			Thermowood 21x90 - geschaafd		Verlichtingsarmatuur HWDP12
					Elektrische kast voorzien van tellerkast 25D60
					Plint uit HPL RAL9005

Fietsstalling

Omgevingsvergunning
BA_RobertRinskoplaan64

Adres
t.h.v. RobertRinskoplaan 64
9000 Gent

BA_RobertRinskoplaan64_S_N_6_Terreindoorsnede