


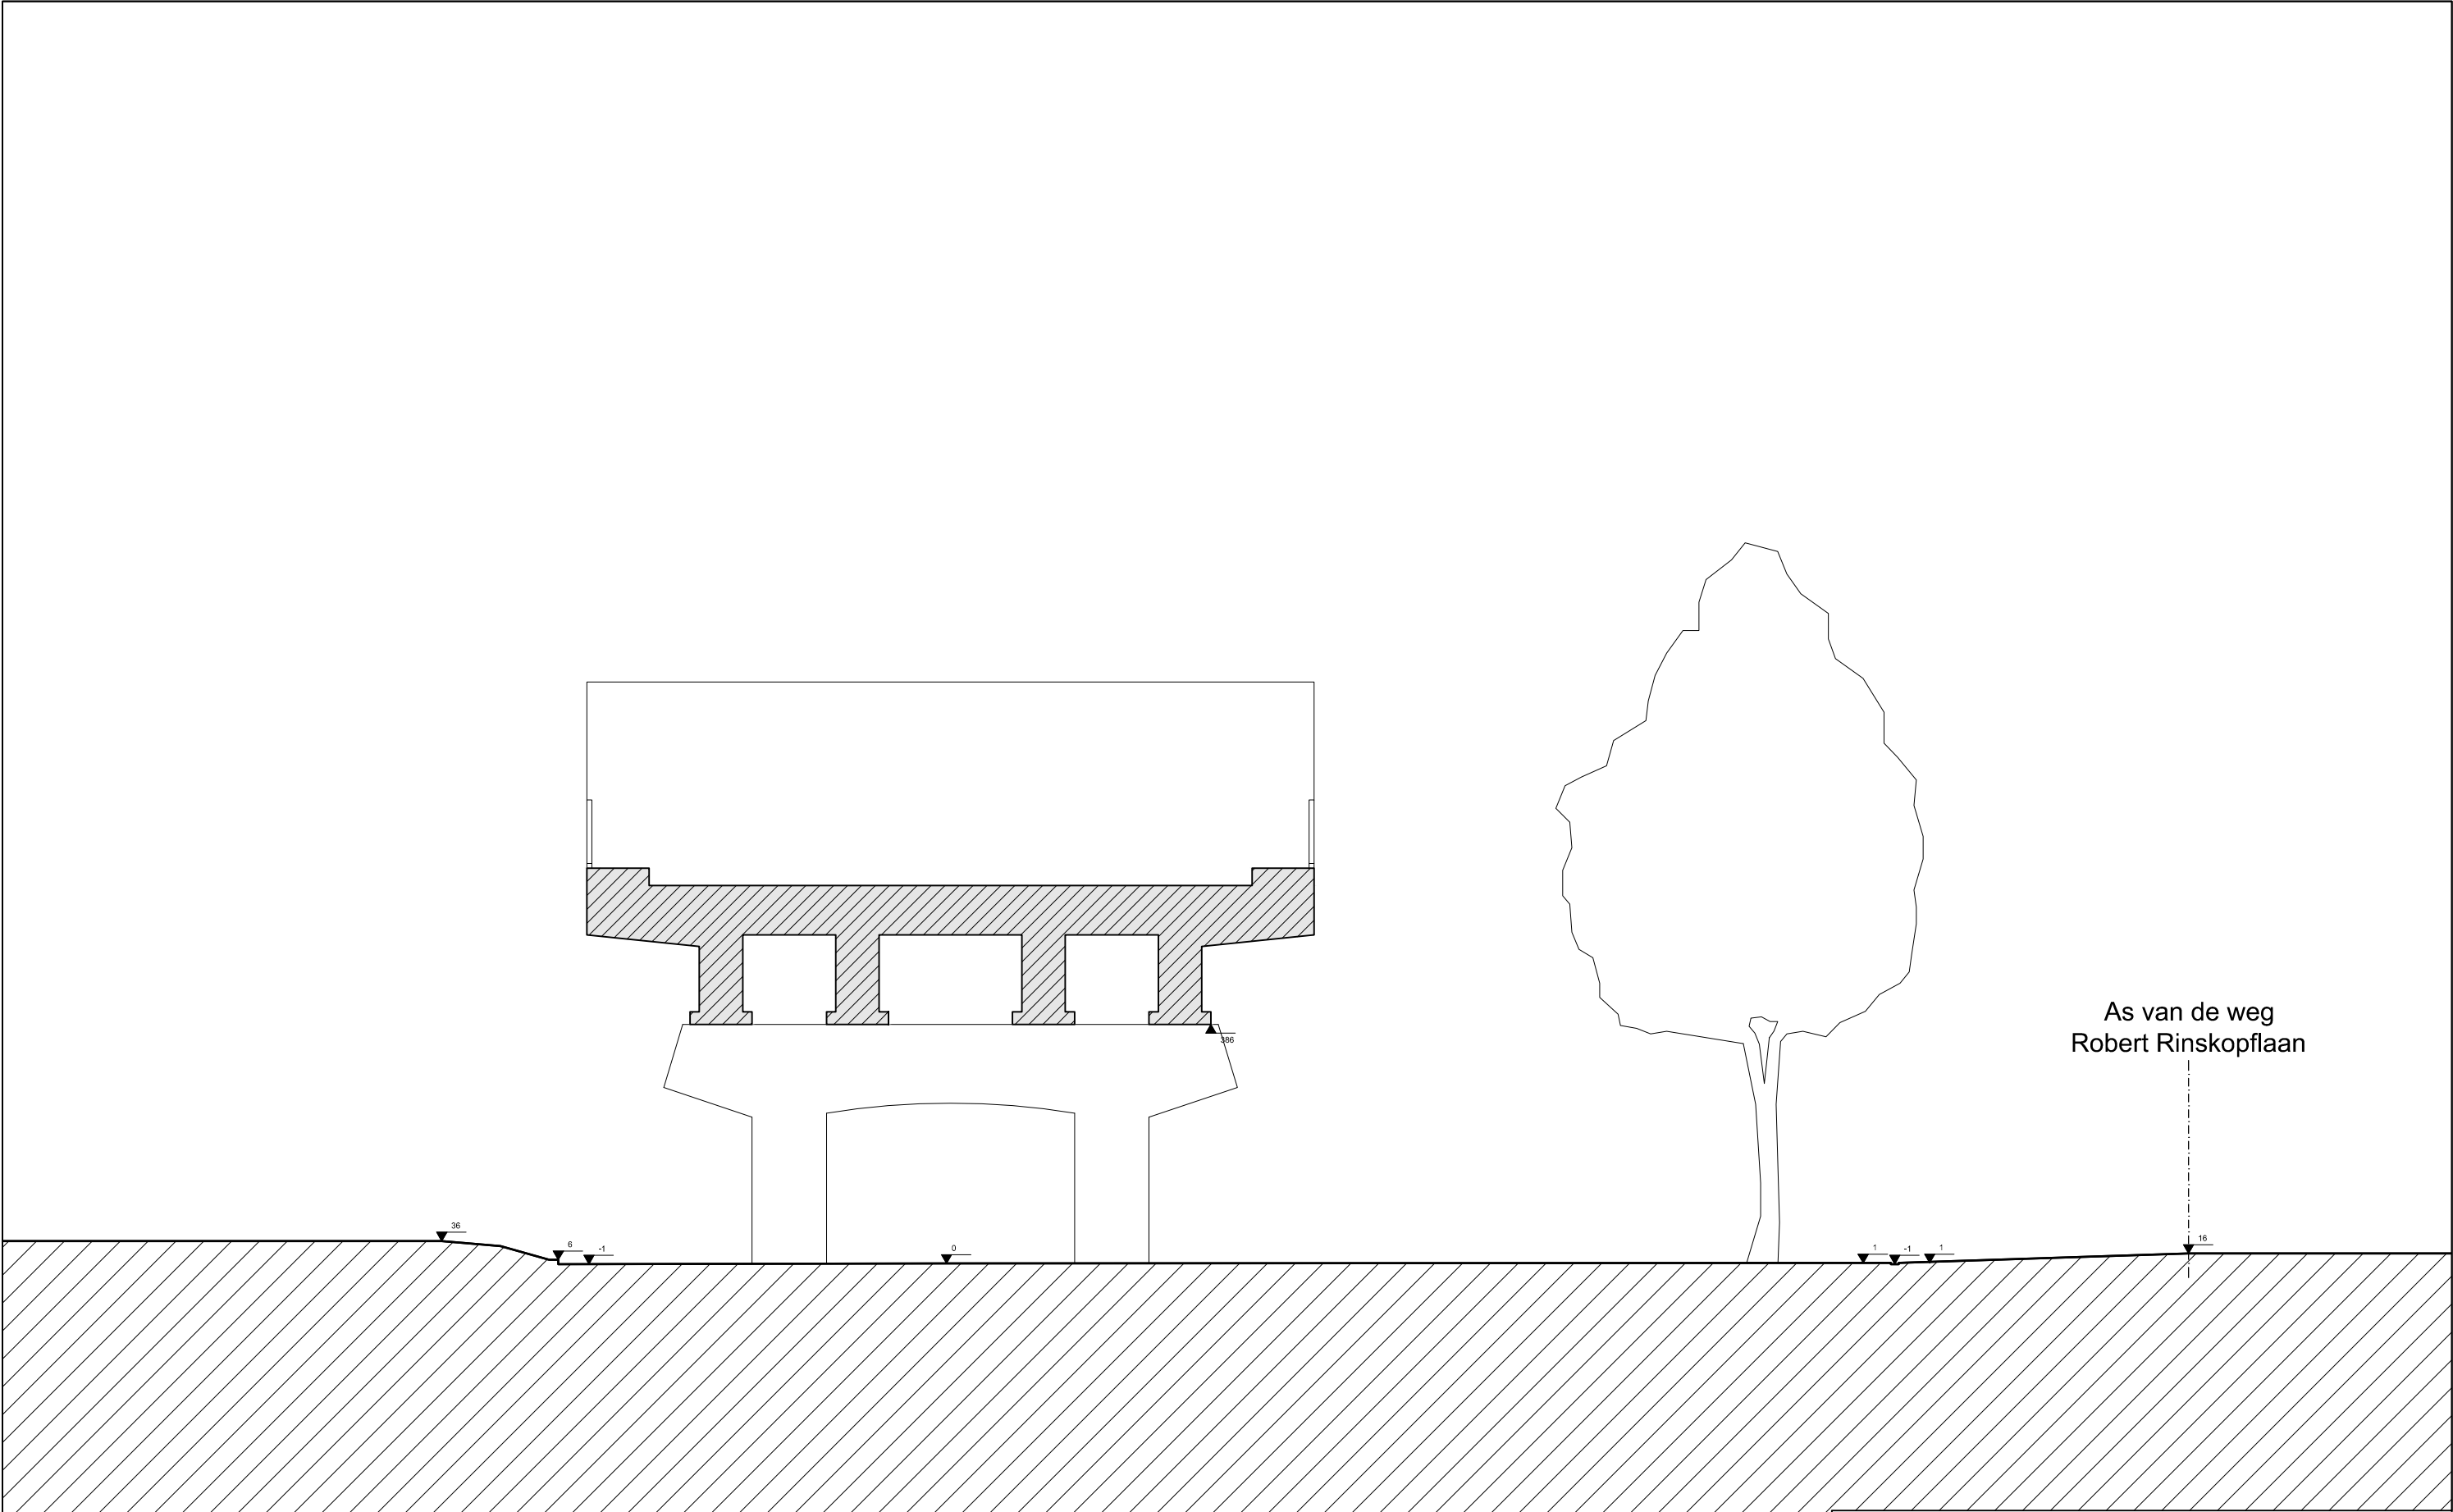

Schaal - 1:100

Stad Gent
Departement Facility Management
Datum: 24/09/2025
Object:
nvt
Constructie

Legende

	Asfaltbeton		Boom		Thermowood 22x44		Elektrische kast voorzien van tellerkast 25D60
	Gras/struikgewas		Alluminium dakrand RAL 9005		Staalstructuur thermisch verzinkt poederlak RAL6003-olijfgroen		Plint uit HPL RAL9005
	Bestaande constructie		Thermowood 21x90 - geschaafd		Dakbedekking uit massief geprofileerd polycarbonaat 76/18		
			Verlichtingsarmatuur HWDP12				

Fietsstalling

Omgevingsvergunning
BA_RobertRinskoplaan64

Adres
t.h.v. RobertRinskoplaan 64
9000 Gent

BA_RobertRinskoplaan64_S_B_5_Terreindoorsnede