


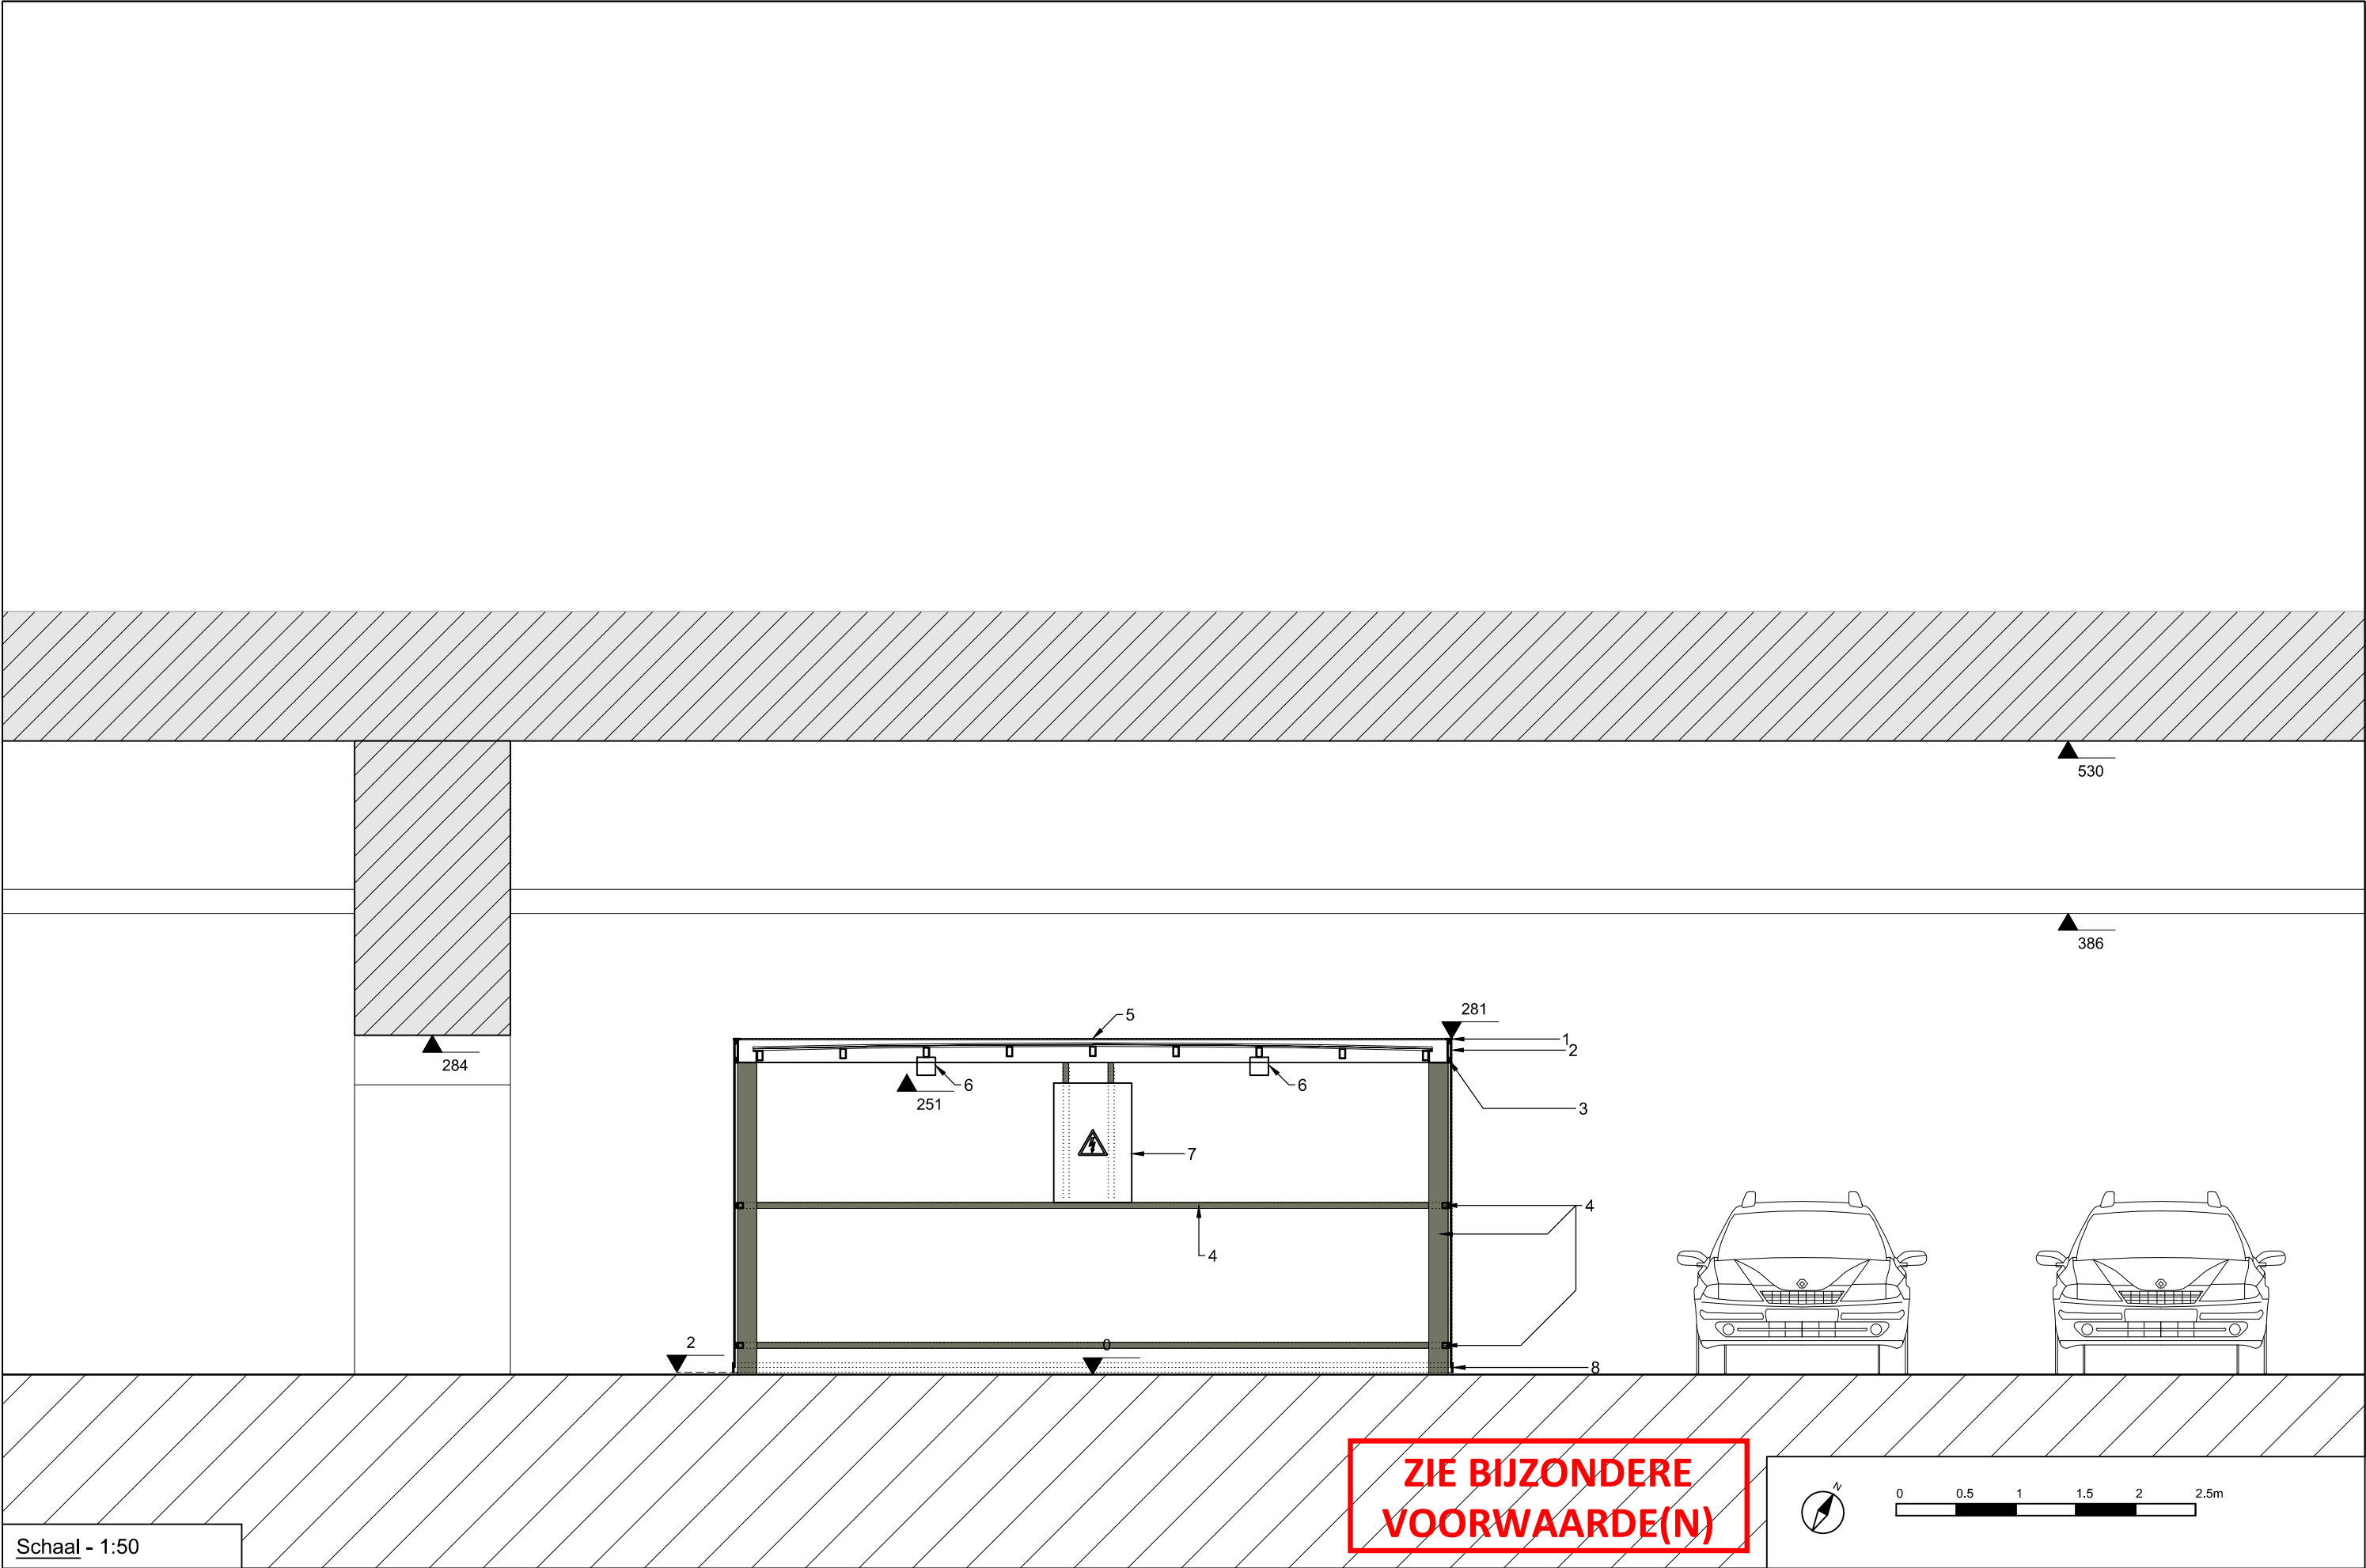

Schaal - 1:50




Stad Gent
Departement Facility Management
Datum: 24/09/2025
Object:
nvt
Constructie

Legende

- Asfaltbeton
- Gras/struikgewas
- Bestaande constructie
- Betonstraatsteen
- Boom
- 1 Aluminium dakrand RAL 9005
- 2 Thermowood 21x90 - geschaafd

- 3 Thermowood 22x44
- 4 Staalstructuur thermisch verzinkt poederlak RAL6003-olijfgroen
- 5 Dakbedekking uit massief geprofileerd polycarbonaat 76/18
- 6 Verlichtingsarmatuur HWDP12

- 7 Elektrische kast voorzien van tellerkast 25D60
- 8 Plint uit HPL RAL9005

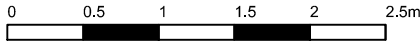

Fietsstalling

Omgevingsvergunning
BA_RobertRinskoplaan64
Adres
t.h.v. RobertRinskoplaan 64
9000 Gent
BA_RobertRinskoplaan64_S_N_8_Snede1