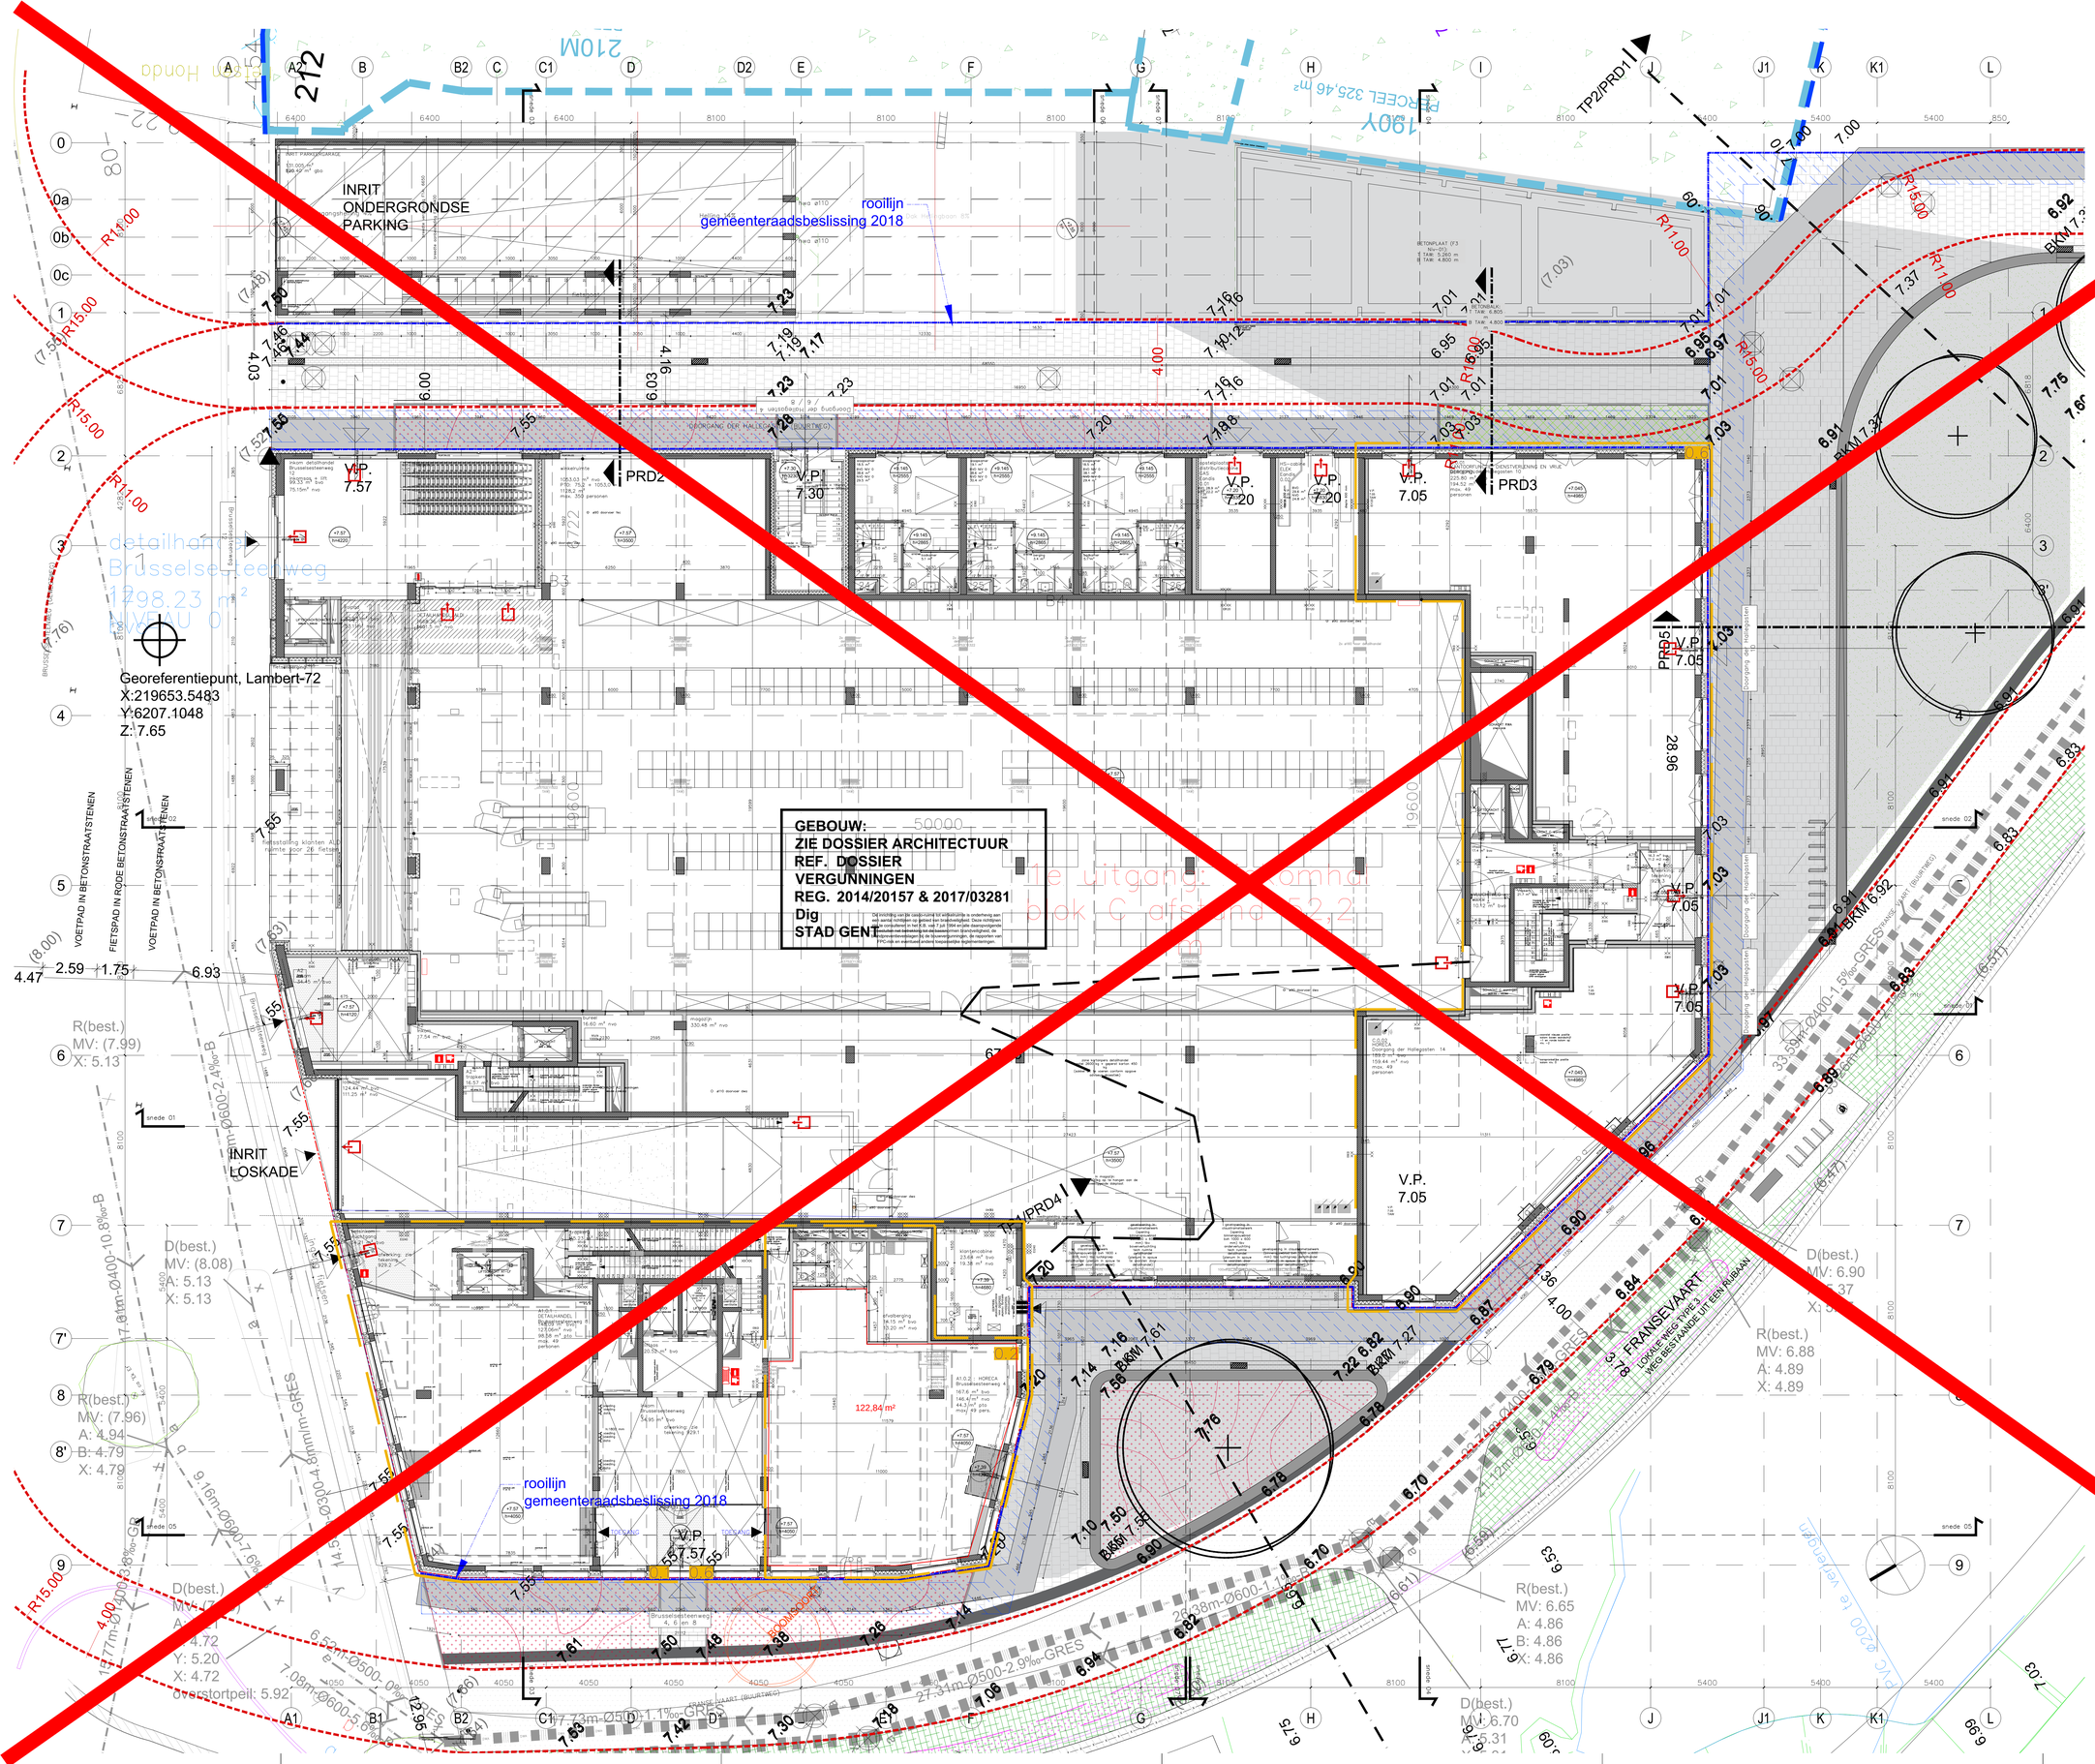

Notitie Stad Gent: de intekening van het openbaar domein op dit plan is bij het verlenen van deze aanvraag gedateerd. Het openbaar domein werd gewijzigd met OMV_2024078553, goedgekeurd dd. 20/11/2025.

Regularisatie BRU 4 6 8 10–104 PUB

0.1	Brusselsesteenweg 4 – 6 – 8	wijziging indeling gelijkvloers
0.2	Brusselsesteenweg 4	wijziging functie van 'kantoorfunctie [illegible]ning en vrije beroepen' naar 'reca[illegible]'
0.3	Brusselsesteenweg 4	gevelwijzigingen
	0.3a	wijziging afmetingen raamopeningen
	0.3b	wijziging raam naar deuropening [illegible] 2
	0.3c	wijziging deuropening naar ra[illegible]
0.4	Brusselsesteenweg 6	gevelwijzigingen
	0.4a	wijziging afmetingen [illegible]ingen
	0.4b	wijziging afmetingen [illegible]ingen
	04.c	wijziging afmet[illegible] raamopeningen
0.5	Brusselsesteenweg 8	[illegible]wijzigingen
	0.5a	wijzig[illegible]ingen, raamopeningen
	0.5b	wij[illegible] naar deuropening voor A1.0.1
0.6	Brusselsesteenweg 4, 6, 8 en Doorgang der Hallegasten 10, 12, 14	[illegible]ging voorpas gelijkvloers
1.1	Brusselsesteenweg 10–104	splitsing eenheid in 3 aparte eenheden

awg architecten
Geert Driesen - Filip Delanghe - Christine de Ruijter - Jan Verrelst - Ilse Van Berendonck

awg architecten cvba | paardenmarkt 85 | b-2000 antwerpen | belgië
telefoon 0032 (0)3 233 87 40 | fax 0032 (0)3 231 88 45 | info@awg.be |www.awg.be
btw-be 479.225.728 | btw-nl 8124.82.165.B01 | vrbb 2910 | bank-be 733-0113676-22 | bank-nl 063.31.43.413
Op nederlandse opdrachten is de sr 1997 van toepassing.

projectnummer	520
project	Keizerpoort F1 Gent Regularisatie BRU 4 6 8 10–104 PUB
opdrachtgever	Keizerpoort RED nv Industrieweg 76 9032 Gent t.: 09 370 75 10 f.: 09 372 99 79
architect	awg architecten cvba Paardenmarkt 85 B-2000 Antwerpen tel.: 03-2338740 fax.: 03-2318845 @: info@awg.be
stabiliteit	VK architects&engineers Guldensporenpark Building A - n°4 B-9820 Merelbeke tel.: 09-2103150 fax.: 09-2103159 @: gent@vkgroup.be
[illegible]wen	ingenium n.v. Nieuwe Sint Annadreef 23 8200 Brugge tel.: 05-0404530 fax.: @: info@ingenium.be
akoestiek	D2S international Niels Vandenbempt[illegible] 71 3001 Heverlee tel.: 01-6239988 fax.: 01-6239910 @: d2sint@d2sint.com
plantitel	Gelijkvloers - [illegible]euw
bestand	P_N_10_Gelijkvloers - plint - nieuw
index	
plannummer	04
projectarchitect:	
gekeurd:	
datum	01/09/2025
schaal	1:100
CDR/PVD	

REG