



0.1	Brusselsesteenweg 4 – 6 – 8	wijziging indeling gelijkvloers
0.2	Brusselsesteenweg 4	wijziging functie van 'kantoorfunctie, dienstverlening en vrije beroepen'
0.3	Brusselsesteenweg 4	naar 'reca'
0.3a	Brusselsesteenweg 4	gevelwijzigingen
0.3b	Brusselsesteenweg 4	wijziging afmetingen raamopeningen
0.3c	Brusselsesteenweg 4	wijziging raam naar deuropening voor A1.0.2
0.3d	Brusselsesteenweg 4	wijziging deuropening naar raamopening
0.4	Brusselsesteenweg 6	gevelwijzigingen
0.4a	Brusselsesteenweg 6	wijziging afmetingen raamopeningen
0.4b	Brusselsesteenweg 6	wijziging afmetingen raamopeningen
0.4c	Brusselsesteenweg 6	wijziging afmetingen raamopeningen
0.4d	Brusselsesteenweg 6	wijziging afmetingen raamopeningen
0.5	Brusselsesteenweg 8	gevelwijzigingen
0.5a	Brusselsesteenweg 8	wijziging afmetingen raamopeningen
0.5b	Brusselsesteenweg 8	wijziging raam naar deuropening voor A1.0.1
0.6	Brusselsesteenweg 4, 6, 8 en Doorgang der Heilegasten 10, 12, 14	wijziging vloeroppas gelijkvloers
1.1	Brusselsesteenweg 10-104	splitting eenheid in 3 aparte eenheden

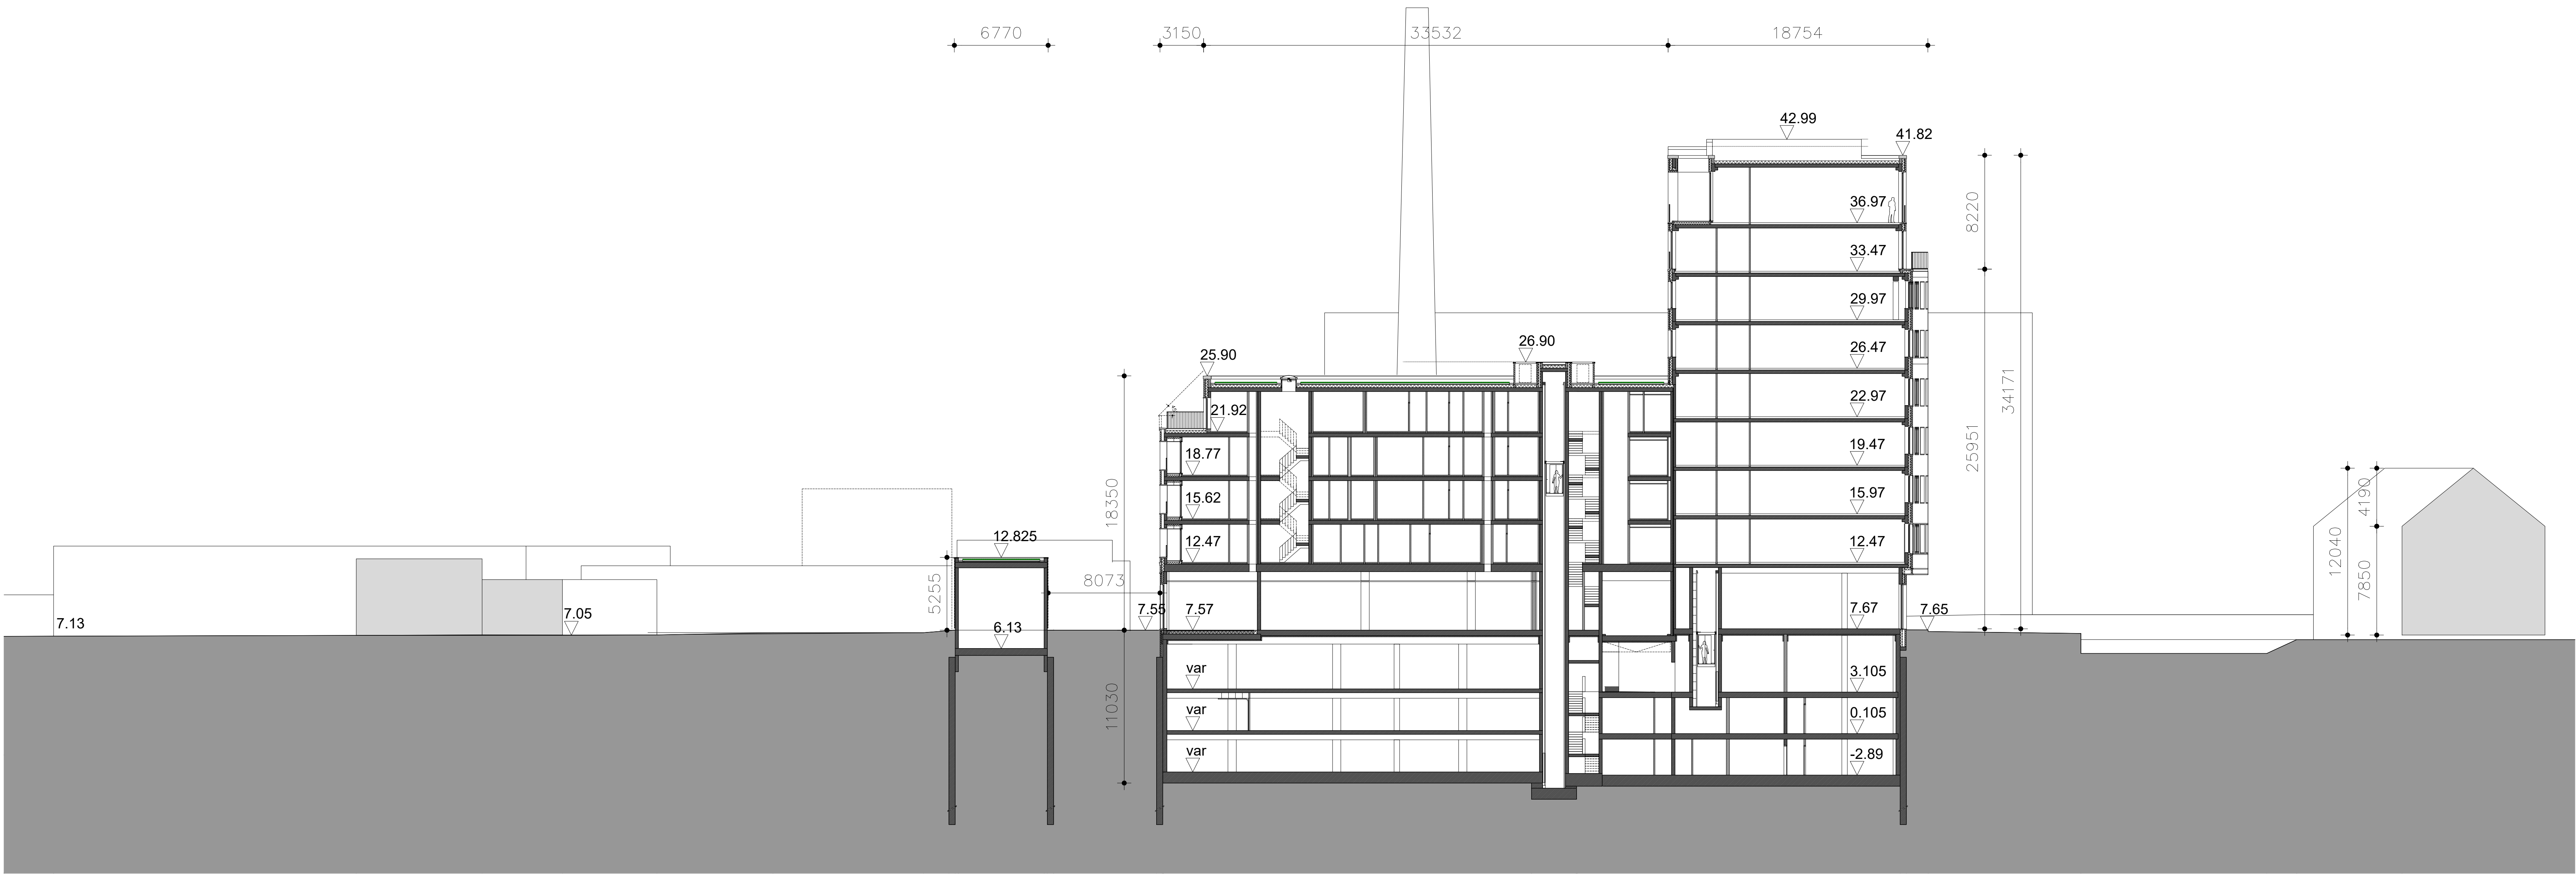

terreinprofiel bb' schaal 1:200

Notitie Stad Gent: de intekening van het openbaar domein op dit plan is bij het verlenen van deze aanvraag gedateerd. Het openbaar domein werd gewijzigd met OMV_2024078553, goedgekeurd dd. 20/11/2025.

awg architecten
bdo Van Raeth - Goert Driessen - Filip Delanghe - Christine de Ruiter - Jan Verleest - Eise Van Berendondts
awg architecten cvba | paardenmarkt 85 | b-2000 antwerpen | België
telefoon 0332 693 233 87 40 | fax 0332 693 233 88 45 | info@awg.be
btw be 479.225.728 | btw nl 8124.82.165.801 | rna 2910 | bank be 733-0113676-22 | bank nl 063.31.43.413
Op Nederlandse opdracht is de v 1997 van toepassing.

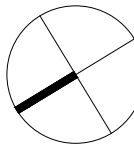

projectnummer	520	project	Keizerpoort Gent
opdrachtgever	Keizerpoort RED bvba Industrieweg 76 9032 Gent t.: 09 370 75 10 f.: 09 372 99 79	Regularisatie BRU 4 6 8 10-104 PUB	
architect	awg architecten cvba Paardenmarkt 85 B-2000 Antwerpen tel.: 03-2338140 fax: 03-2338185 e: info@awg.be		
stabiliteit	Dexco NV Moorsesteenweg 7 B-8200 Roselare tel.: 05-1245176 fax: 05-1248579 e: info@dexco.be		
technieken	Ingenium n.v. Nieuwe Sint Annadreef 23 B-8200 Brugge tel.: 05-0469530 fax: g:		
bouw fysica	D2S international Jules Vanderbeemplantaan 71 3001 Heverlee tel.: 01-4238988 fax: 01-4238910 e: d2sintl@d2sintl.com		

planktitel					TERREINPROFIEL BB VERGUND				
bestand		index						planknummer	
T_V_04_Terreinprofiel BB vergund		A						03	
		B							
		C							
		D							
projectarchitect		getekend		datum		schaal		fase	
CRB/PVD		----		30/05/2025		1:200		REC	