
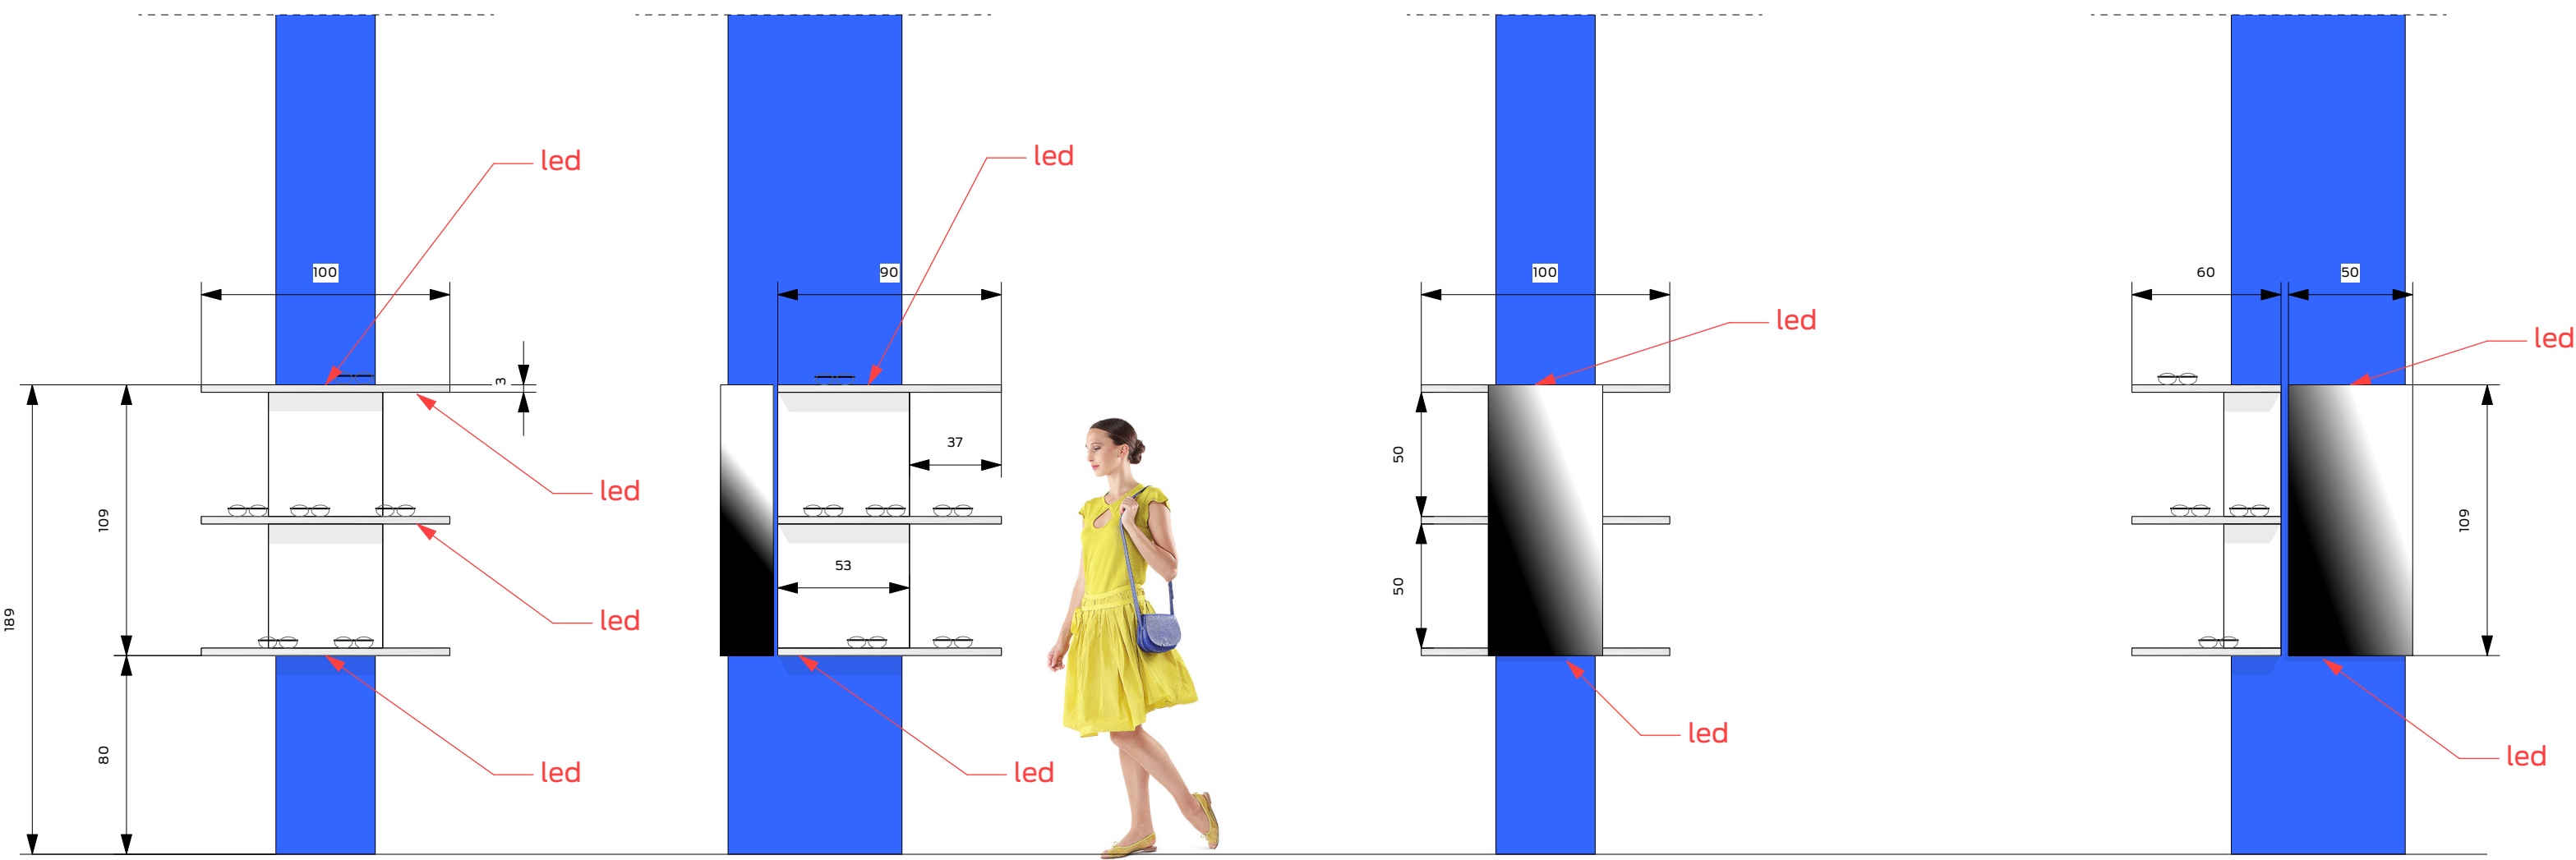
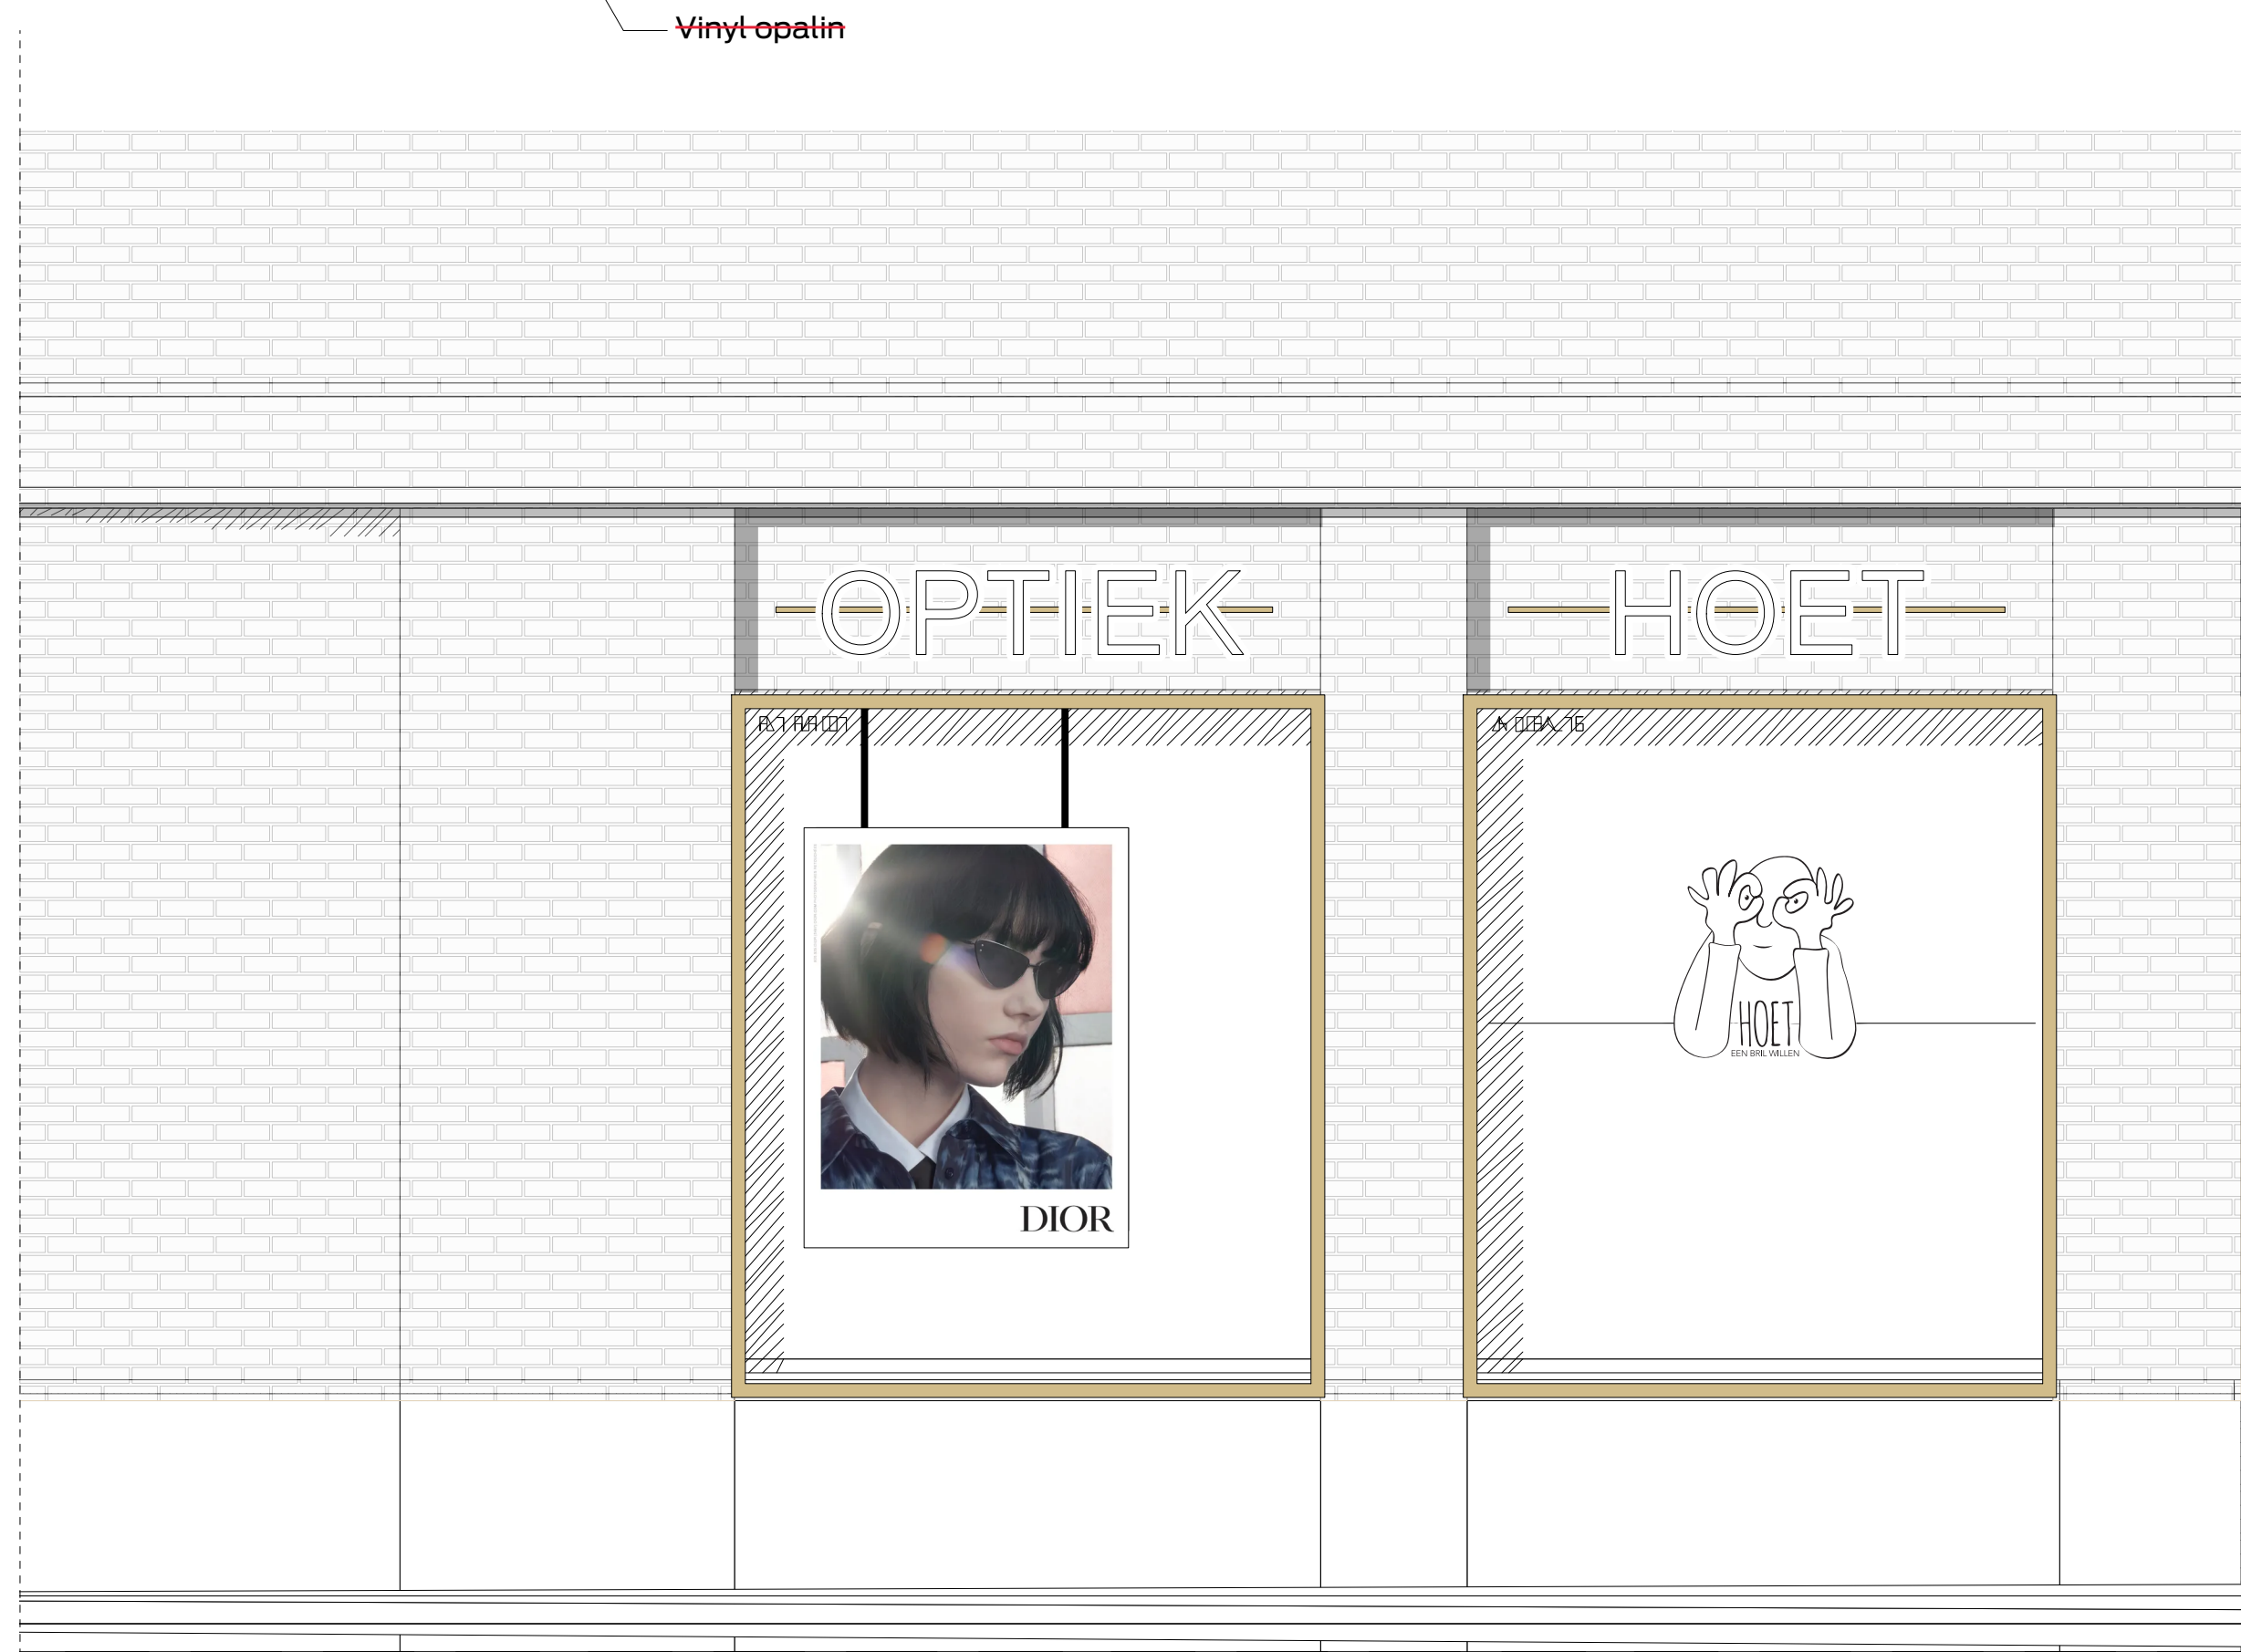
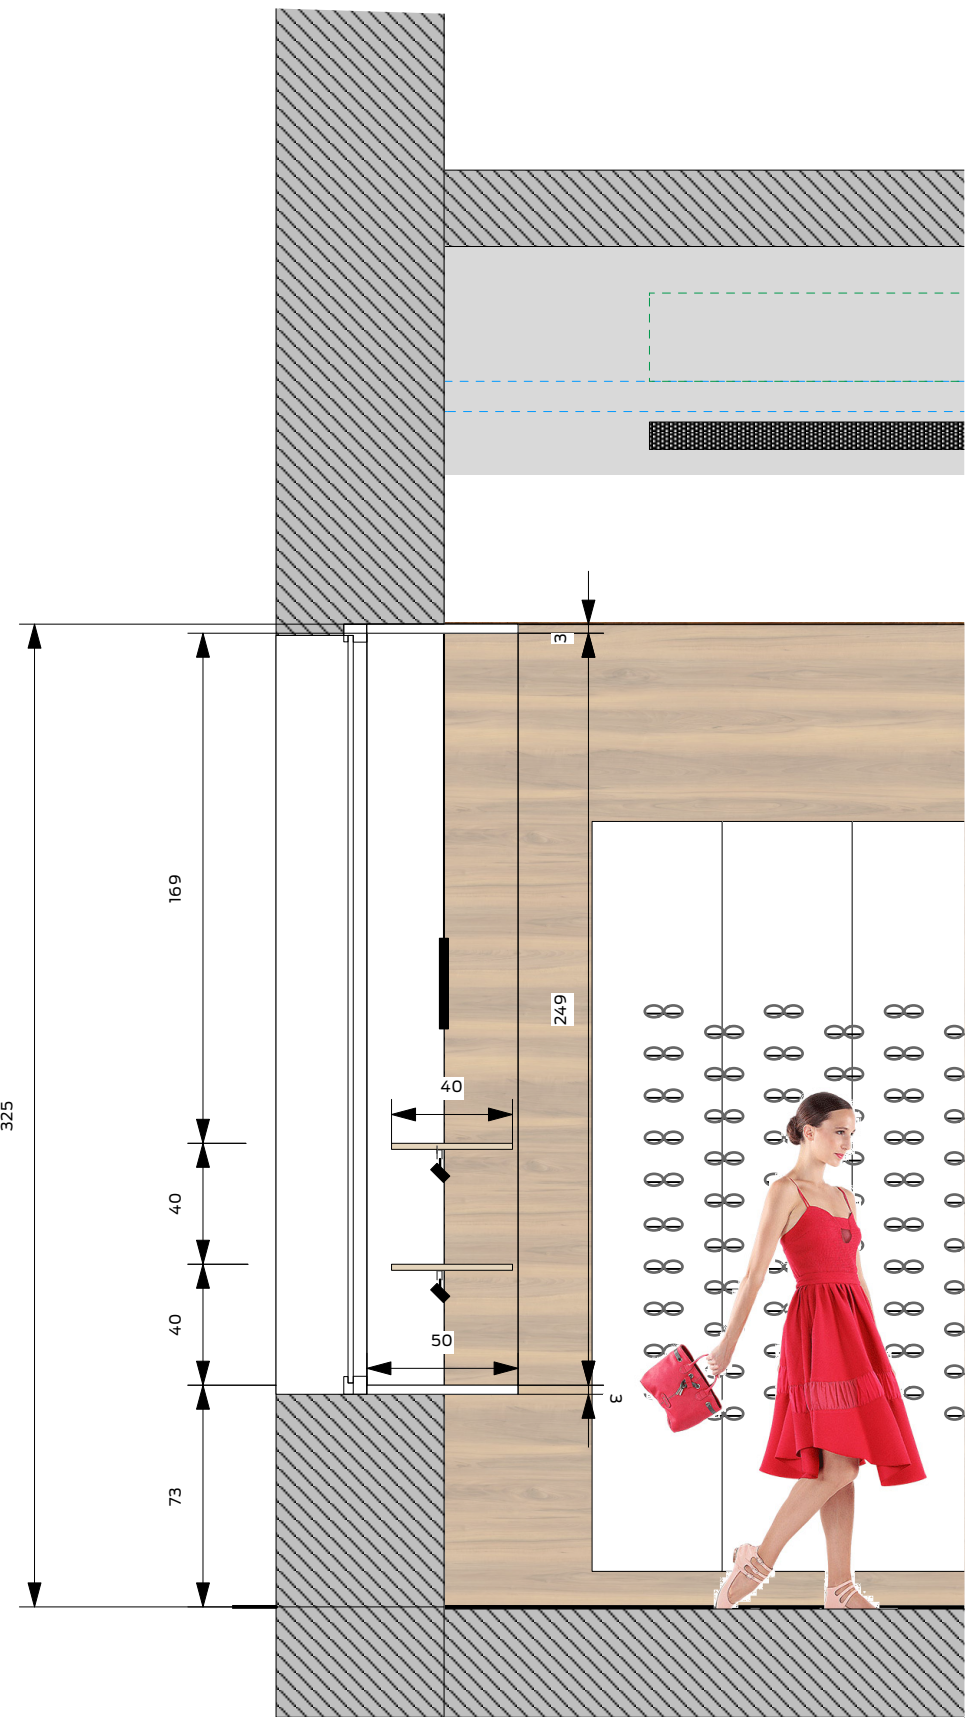


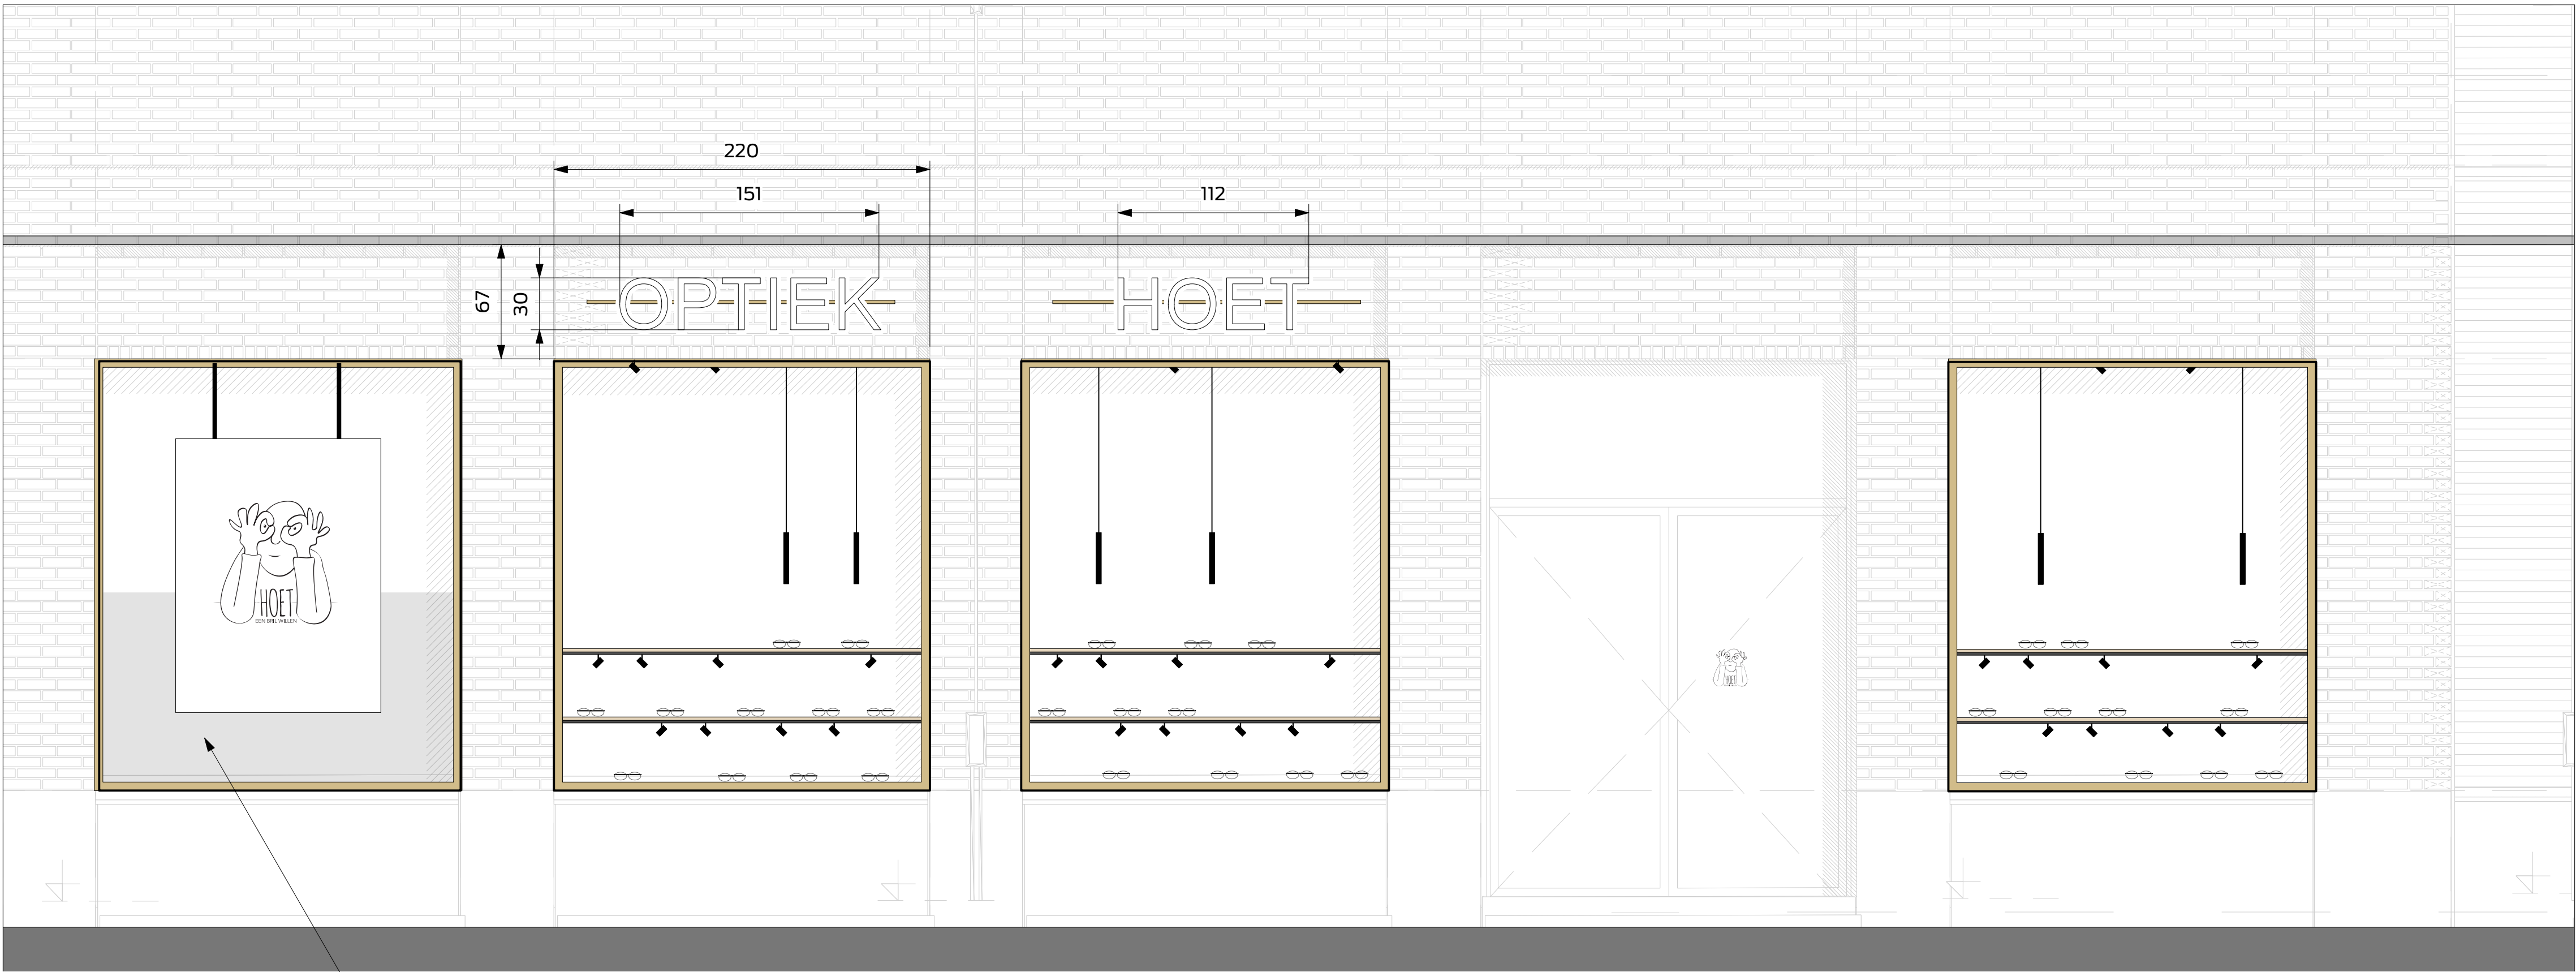


cotes à vérifier sur site

Voor de bijzondere voorwaarden bij deze aanvraag wordt verwezen naar de beslissing.

Op de plannen nieuwe toestand in deze aanvraag staan te regulariseren stedenbouwkundige handelingen welke geen onderdeel zijn van huidige aanvraag. Deze handelingen werden niet beoordeeld noch vergund. Enkel de aangevraagde stedenbouwkundige handelingen, aangeduid binnen de gele contouren, werden beoordeeld.

strat Bois : Unilin OH915/v2A Master oak light natural
strat 1: -Unilin U640CST (lychee)
- Unilin U149 CST (pale green)
- Unilin 625 BST (gris clair)

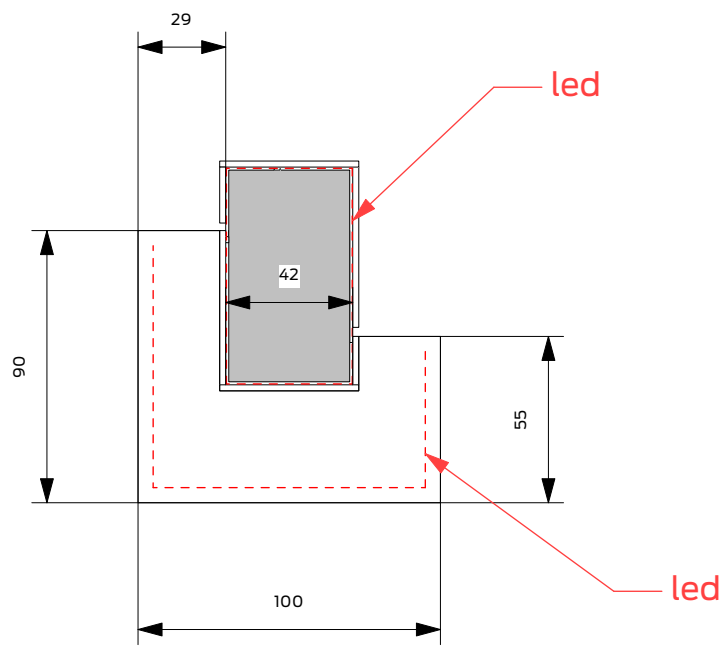

**ZIE BIJZONDERE
VOORWAARDE(N)**

DATE: 22/12/2023
ECHELLE: 1/25
PLAN n°: 10

PROJET FH Optics / Ledeberg détails

IGM nv-sa
Pierre Bidaerstraat 28 - rue Pierre Bidaer, 28
Bruxel B - 1078 Bruxelles
phone: +32 2 736 41 81 fax: +32 733 55 39 Email: info@igm.be www.igm.be