


# gevelaanzicht 3

LEGENDE

-  metselwerk
-  te herstellen metselwerk
-  reeds hersteld metselwerk
-  dakpannen
-  water

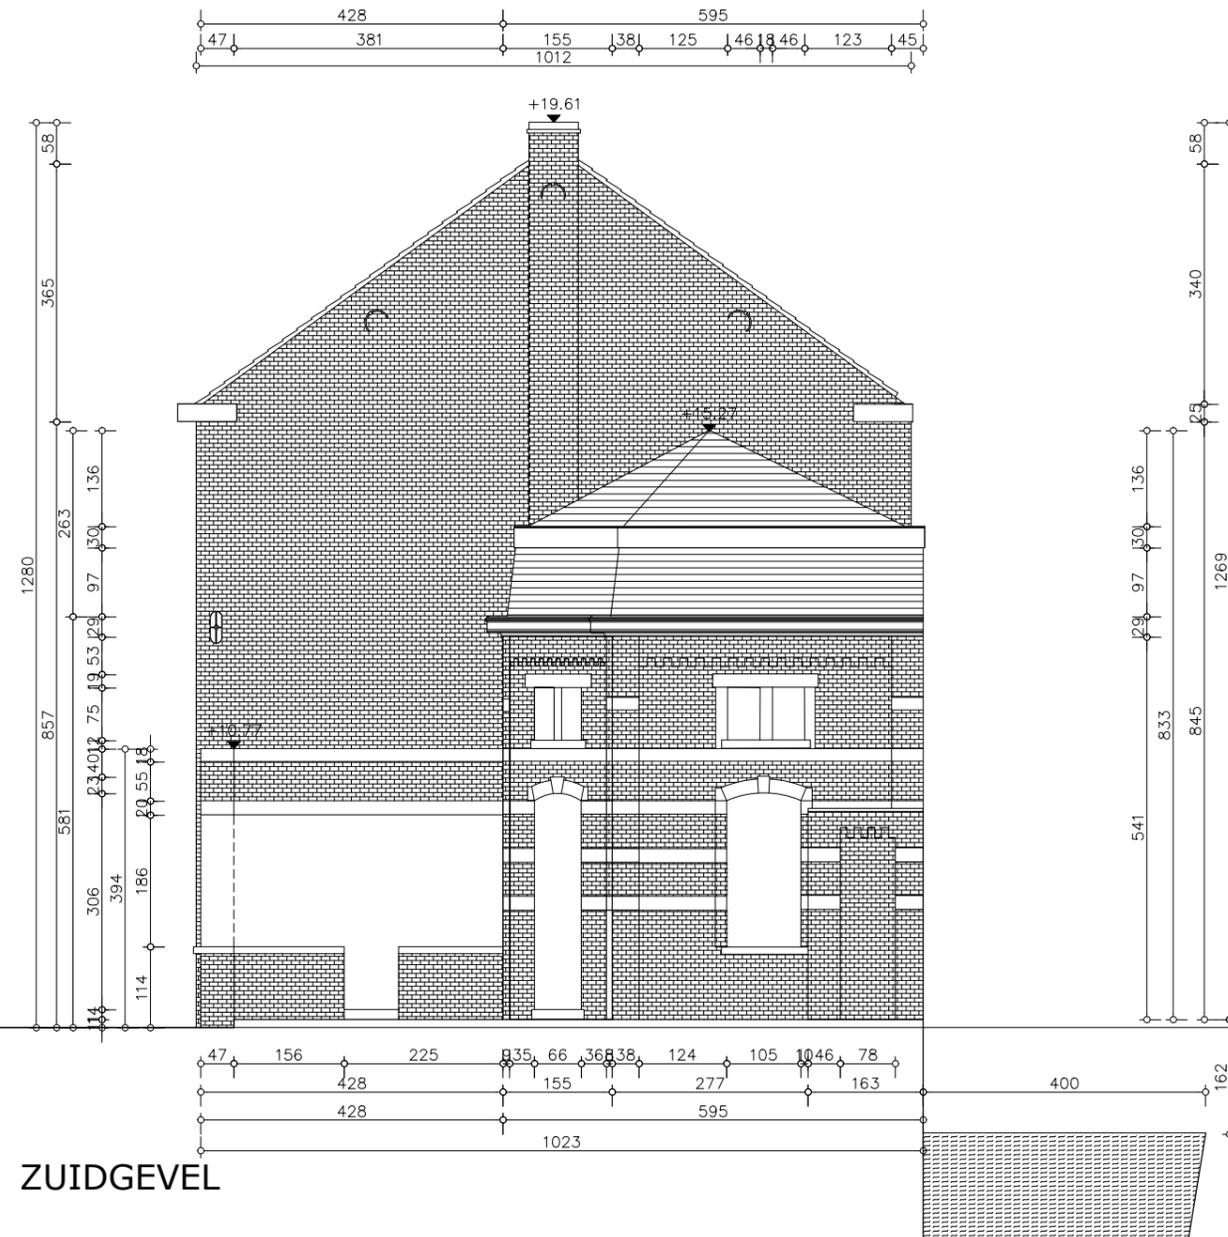

ZUIDGEVEL

<b>Stad Gent</b>		
FNO SITE - oostelijke loods		
Gevel A03		
Gevelaanzicht 3		
Schaal: 1/100	Kostenplaatsnr.: xxxxx	Datum: 9/20/2022