gevelaanzicht 4

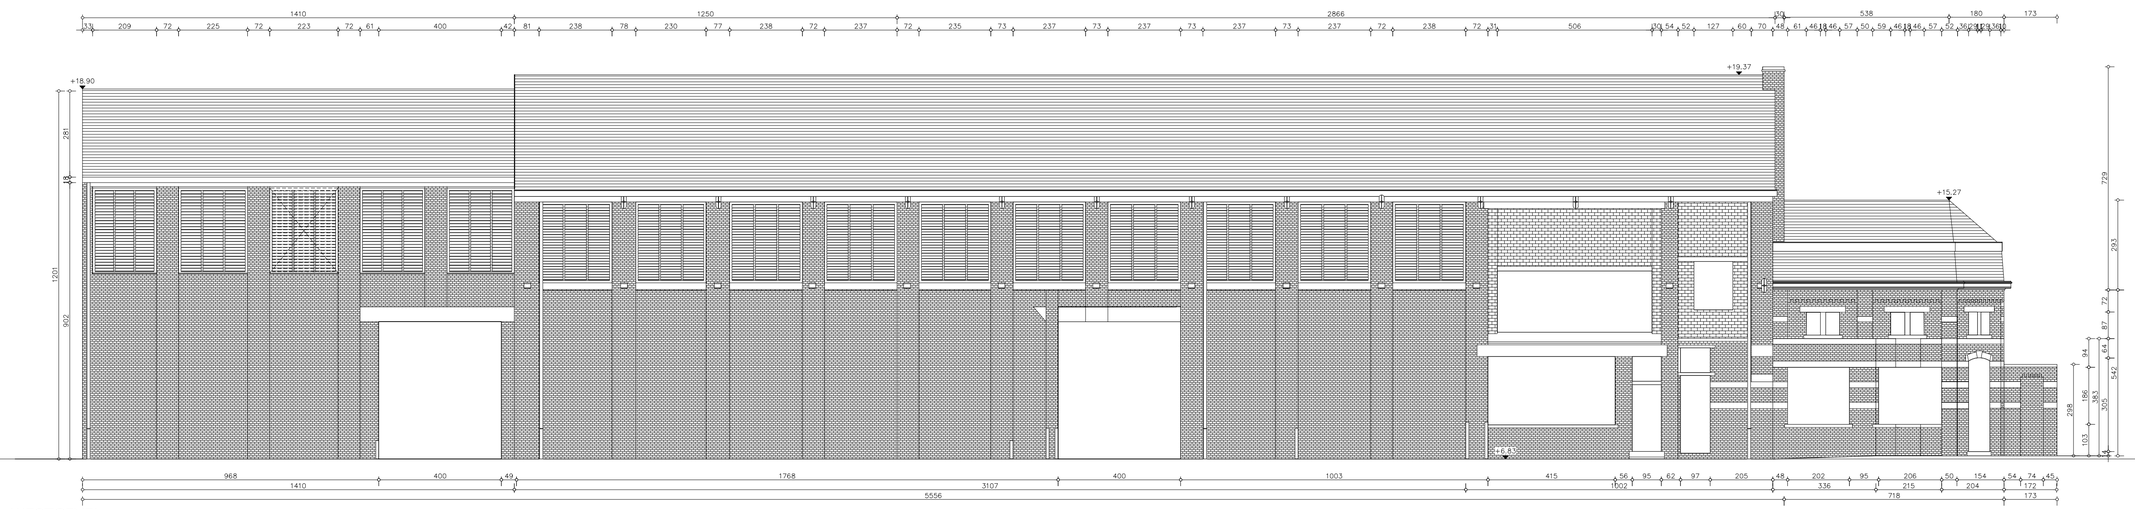

WESTGEVEL

LEGENDE

- metselwerk
- te herstellen metselwerk
- reeds hersteld metselwerk
- dakpannen
- water

Stad Gent

FNO SITE oostelijke loods

Gevel A04

Gevelaanzicht 4

Schaal:	Kostenplaatsnr.:	Datum:
1/100	xxxxx	9/20/2022