

gevelaanzicht 1

LEGENDE


metselwerk

te herstellen metselwerk

reeds hersteld metselwerk

dakpannen

water

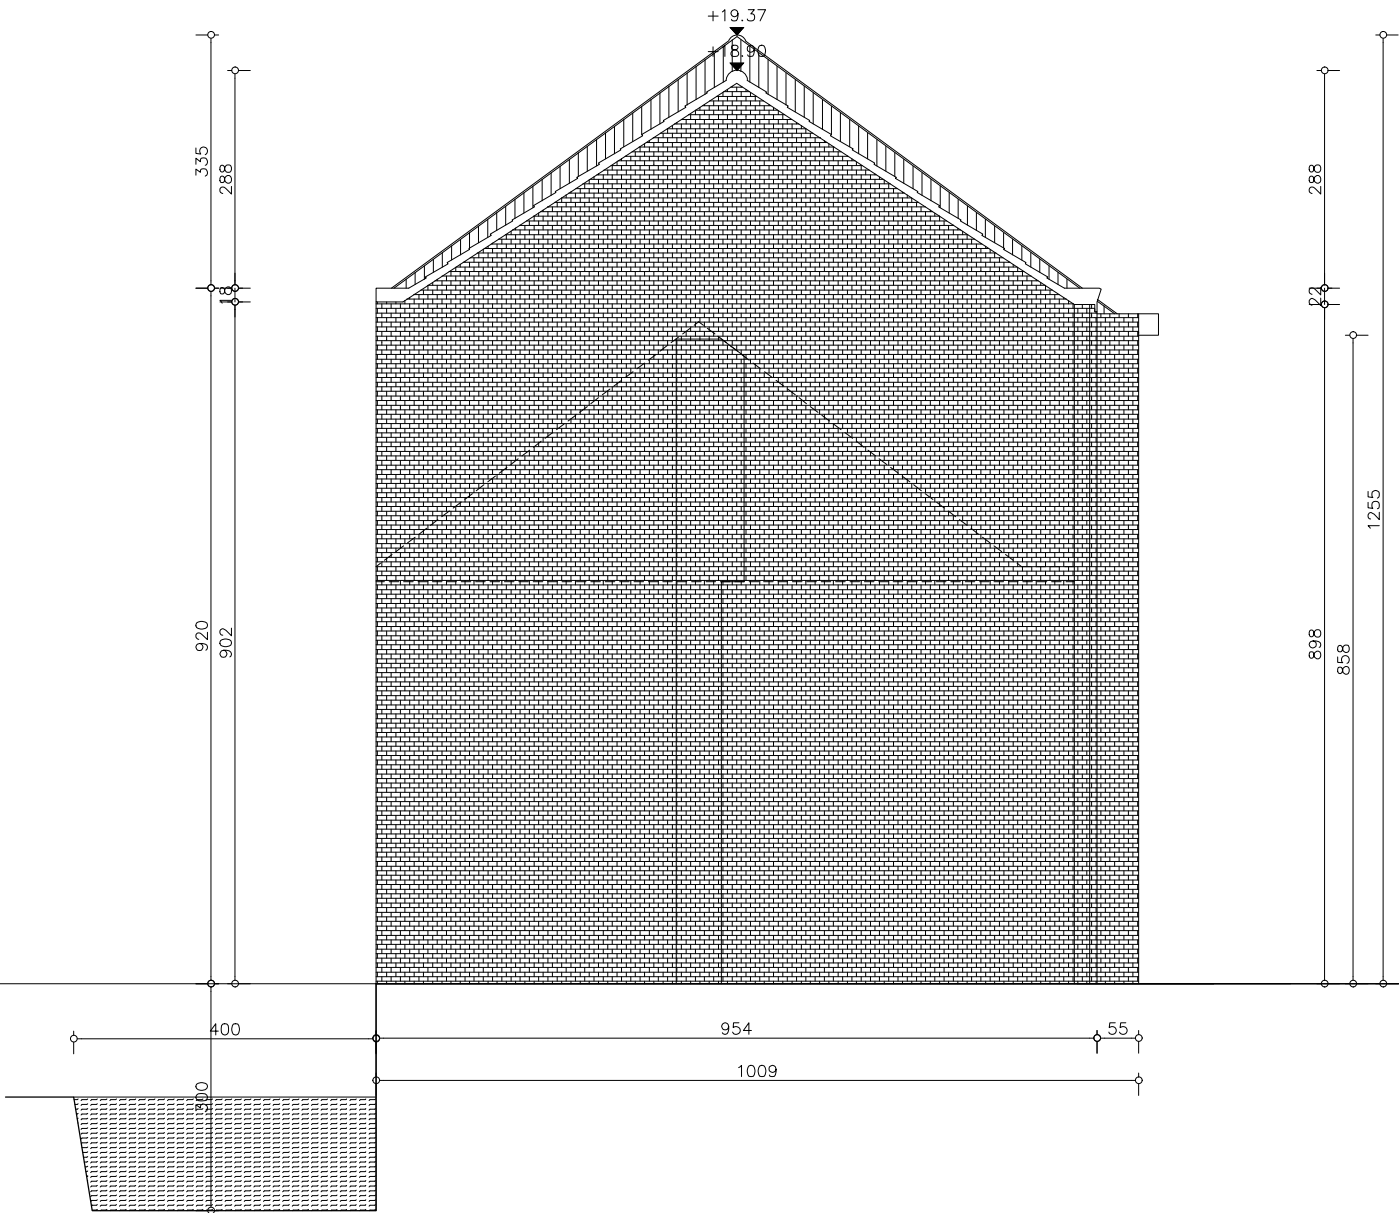

NOORDGEVEL

Stad Gent		
FNO SITE - oostelijke loods		
Gevel A01		
Gevelaanzicht 1		
Schaal: 1/100	Kostenplaatsnr.: xxxxx	Datum: 9/20/2022