


doorsnede a

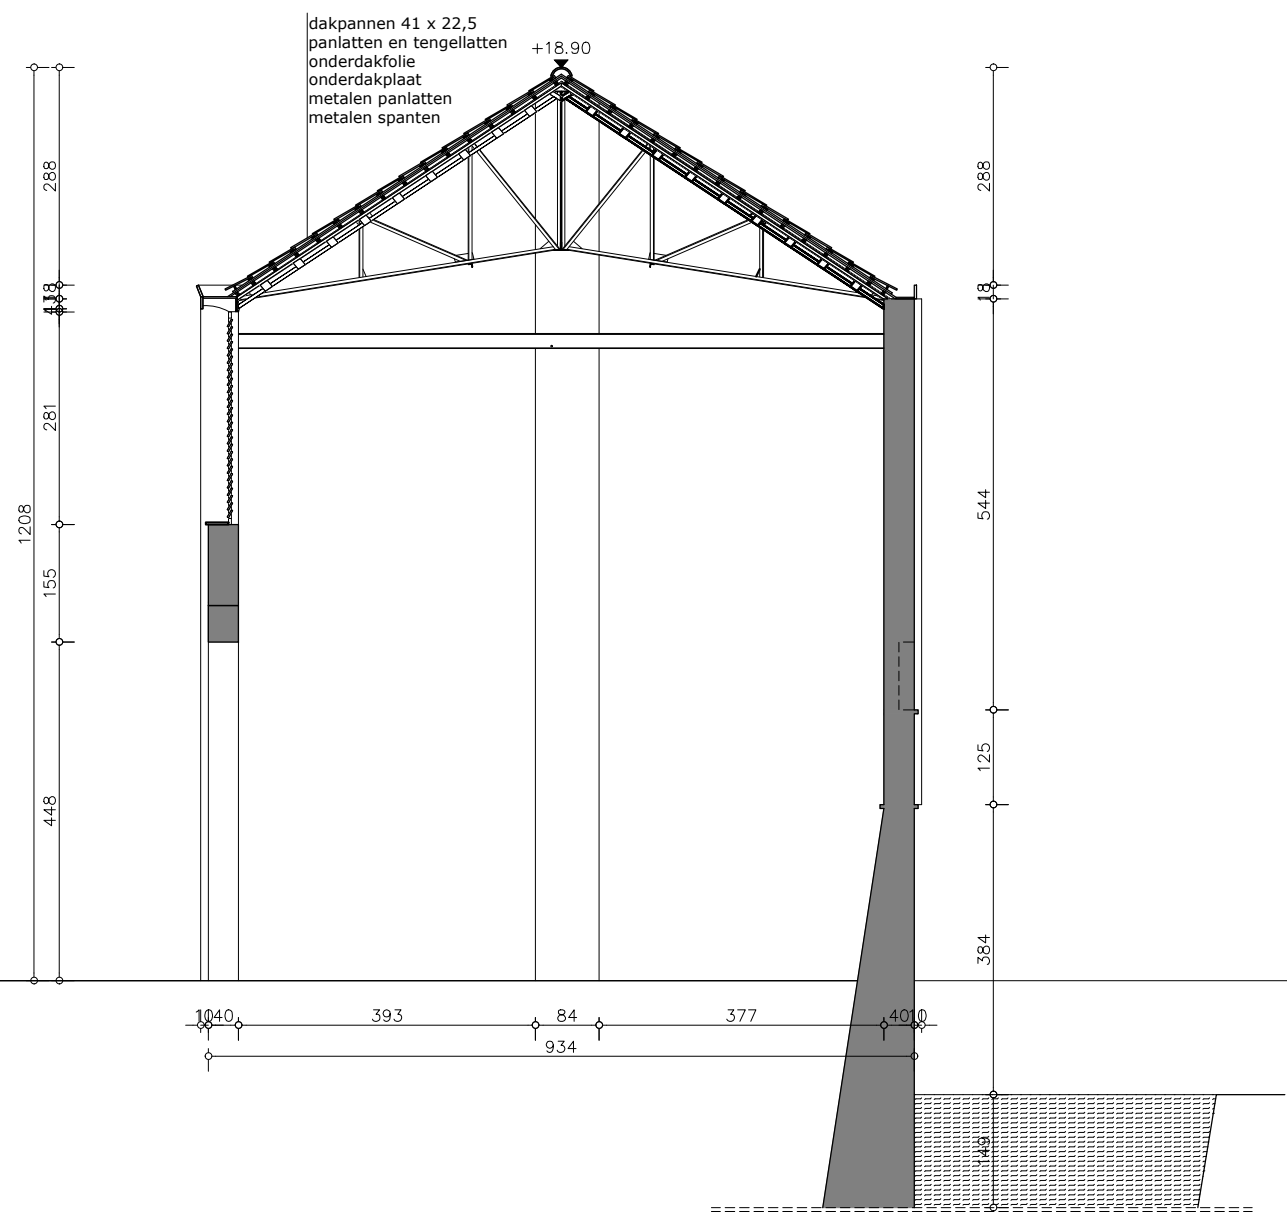

Stad Gent		
FNO SITE - oostelijke loods		
Doorsnede AA		
Schaal: 1/100	Kostenplaatsnr.: xxxxx	Datum: 9/20/2022