



ZIE BIJZONDERE
VOORWAARDE(N)

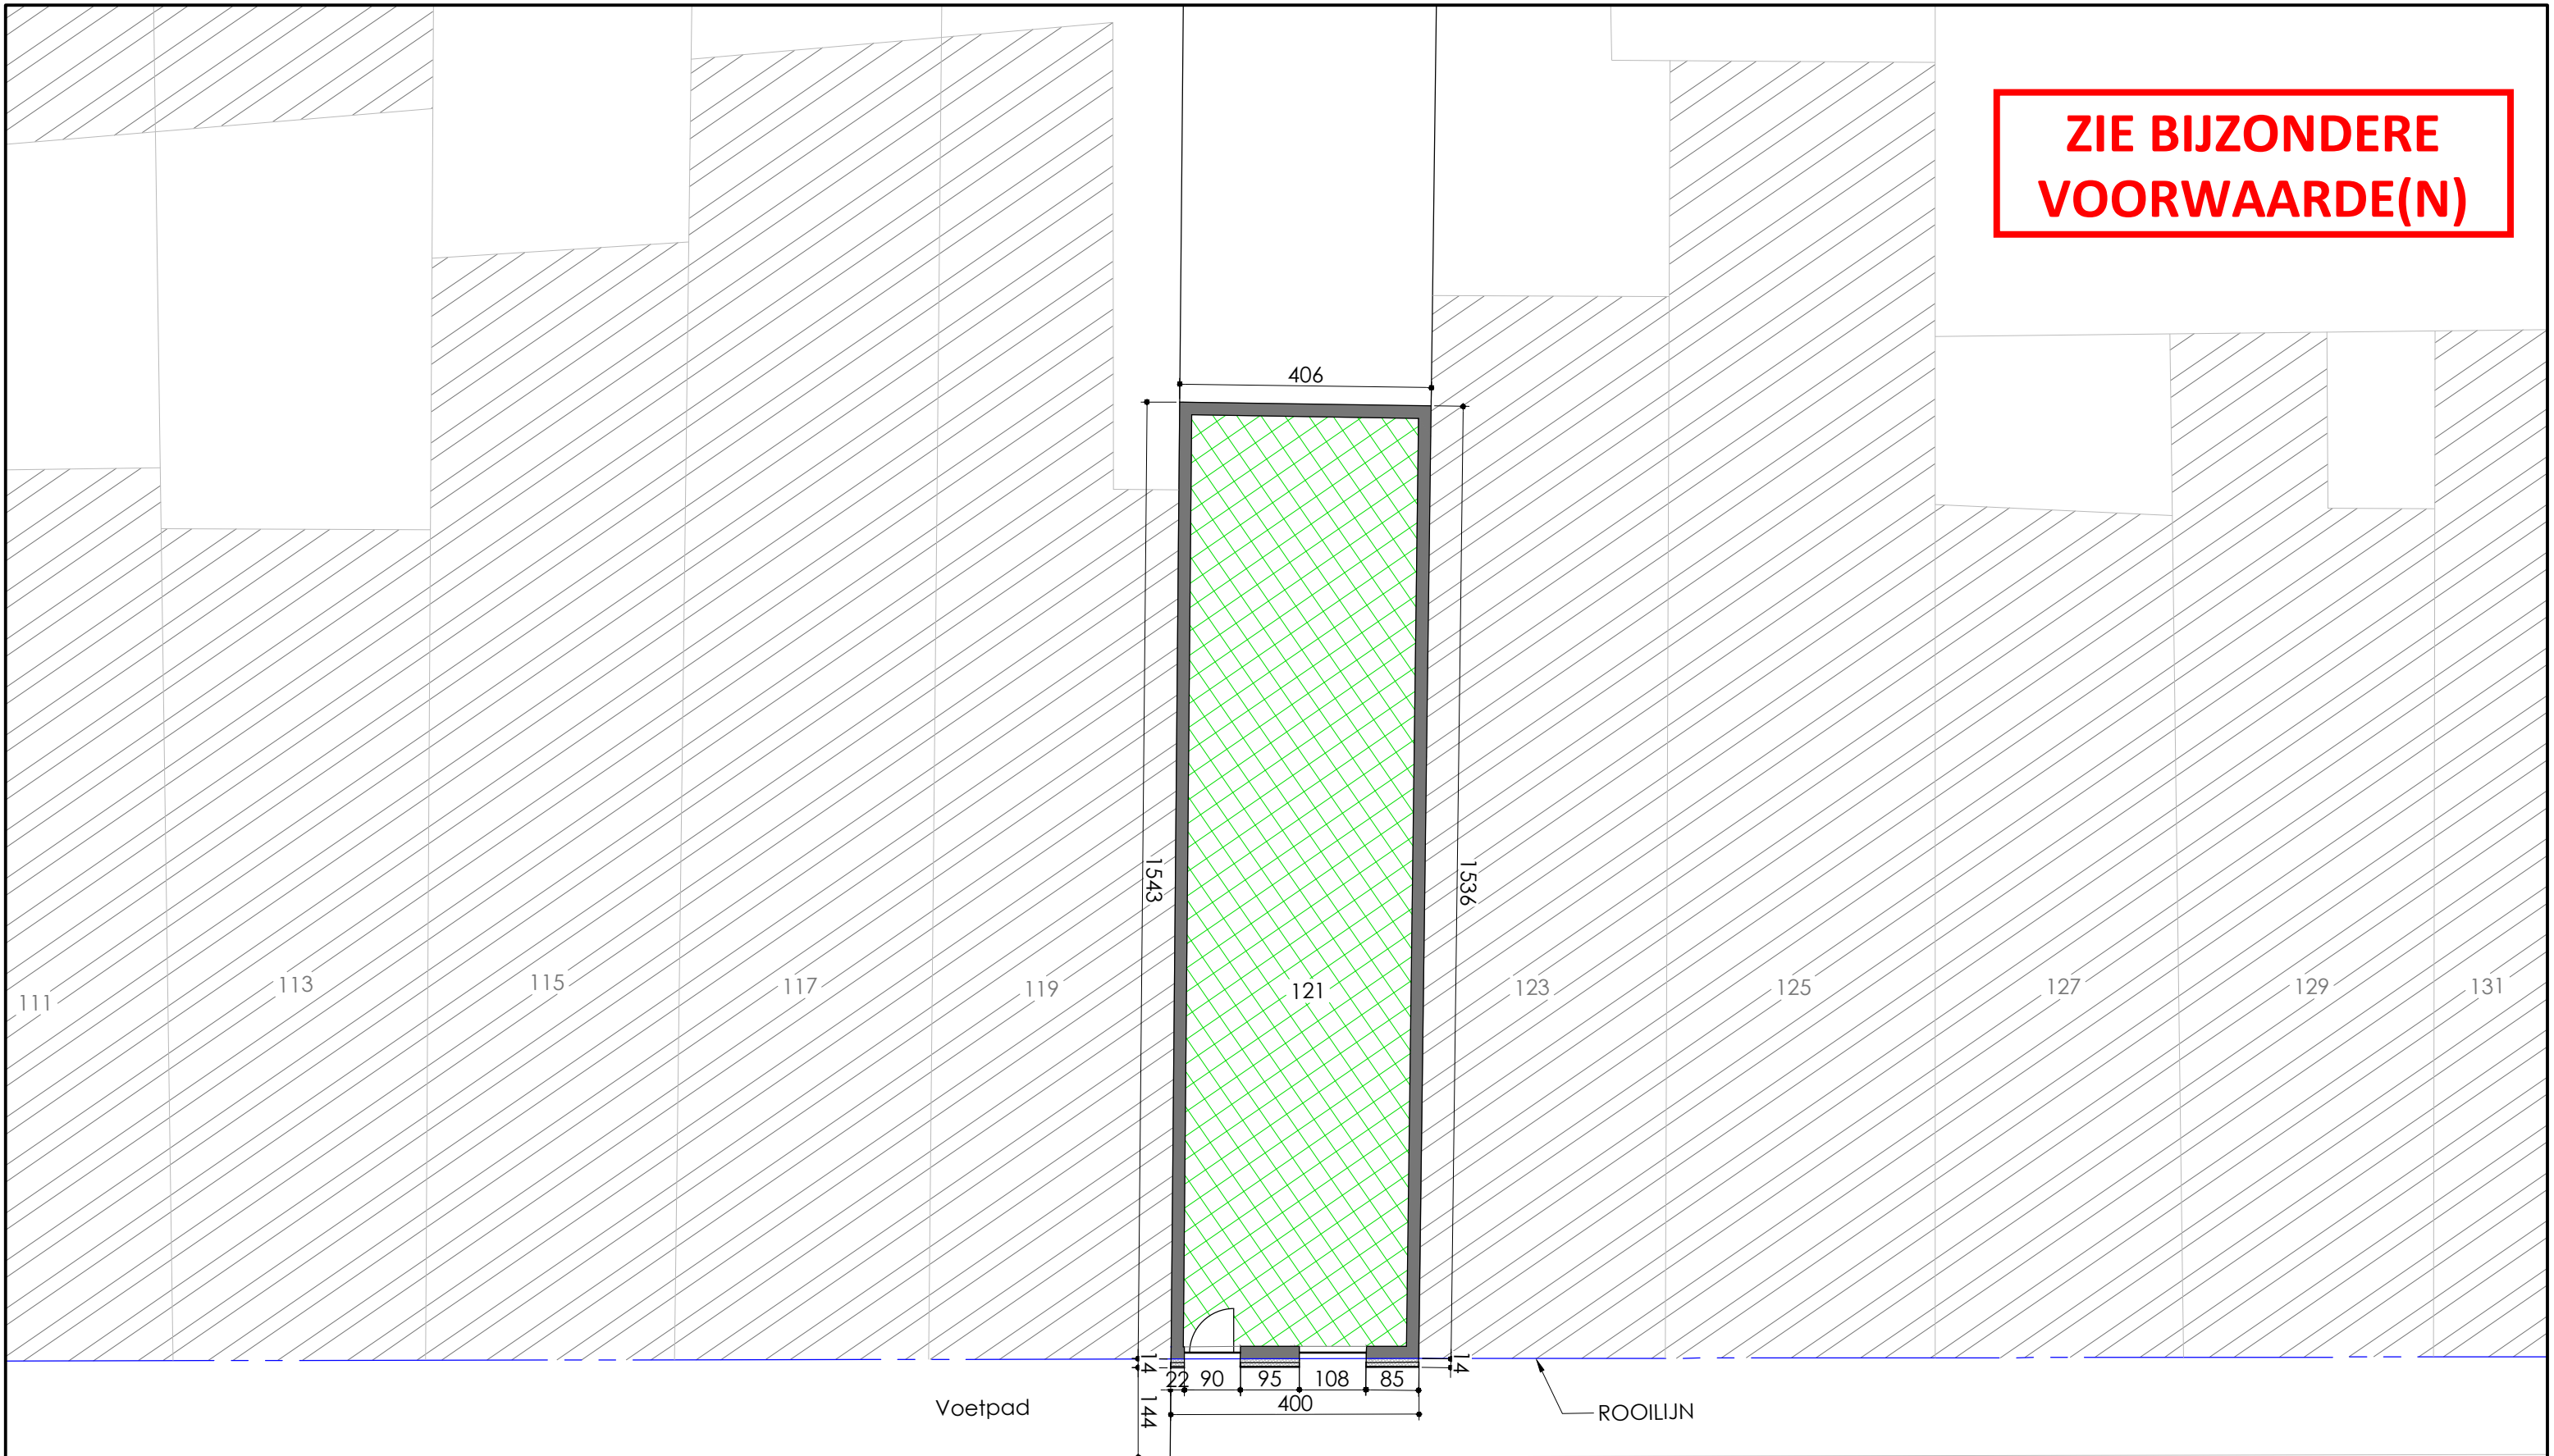

Voetpad

ROOILIJN

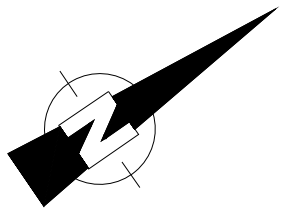

Maïsstraat



Foto 3

VOORGEVEL

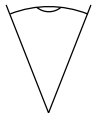


Foto 2

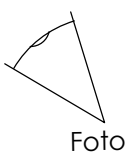


Foto 1

PROJECT: GEVELRENOVATIE
ADRES: MAÏSSTRAAT 121, 9000 GENT
KADASTER: 10de afdeling, Sectie K, 200N

nieuwe toestand INPLANTINGSPLAN
Schaal: 1:100