


ZIE BIJZONDERE
VOORWAARDE(N)

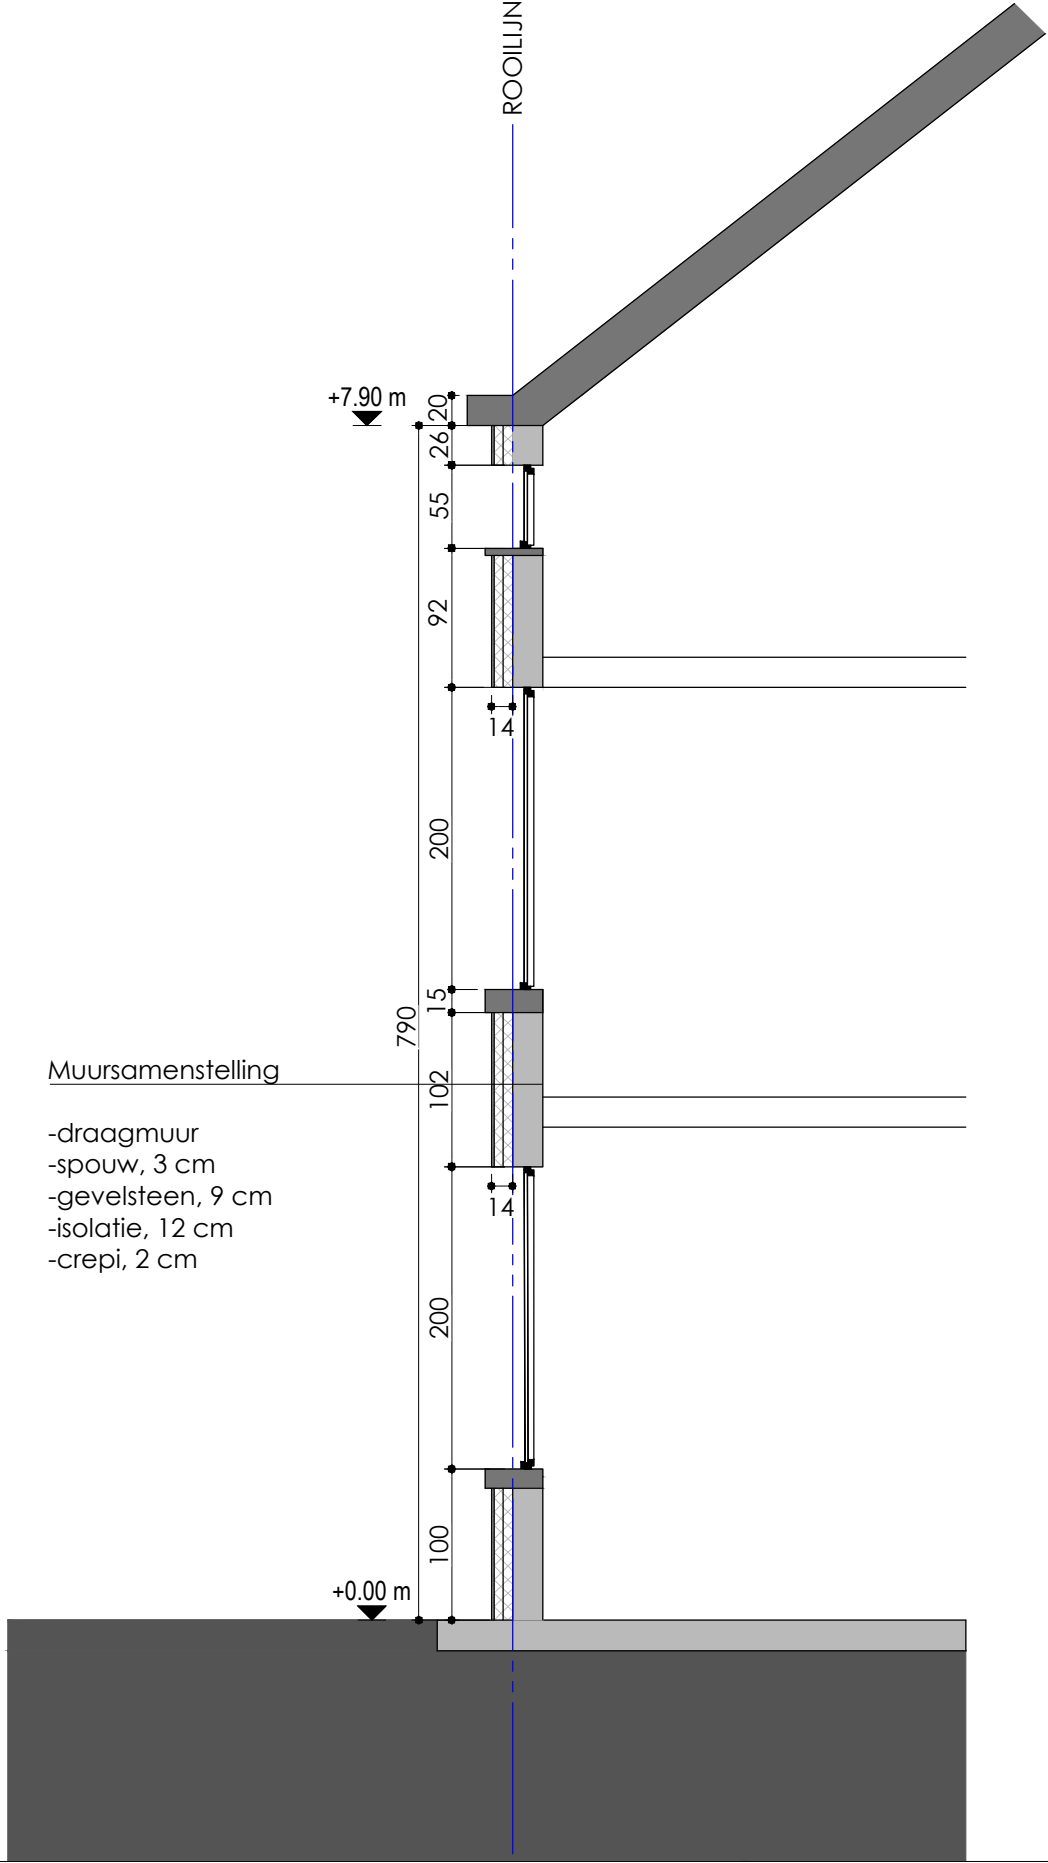

Muursamenstelling

- draagmuur
- spouw, 3 cm
- gevelsteen, 9 cm
- isolatie, 12 cm
- crepi, 2 cm