


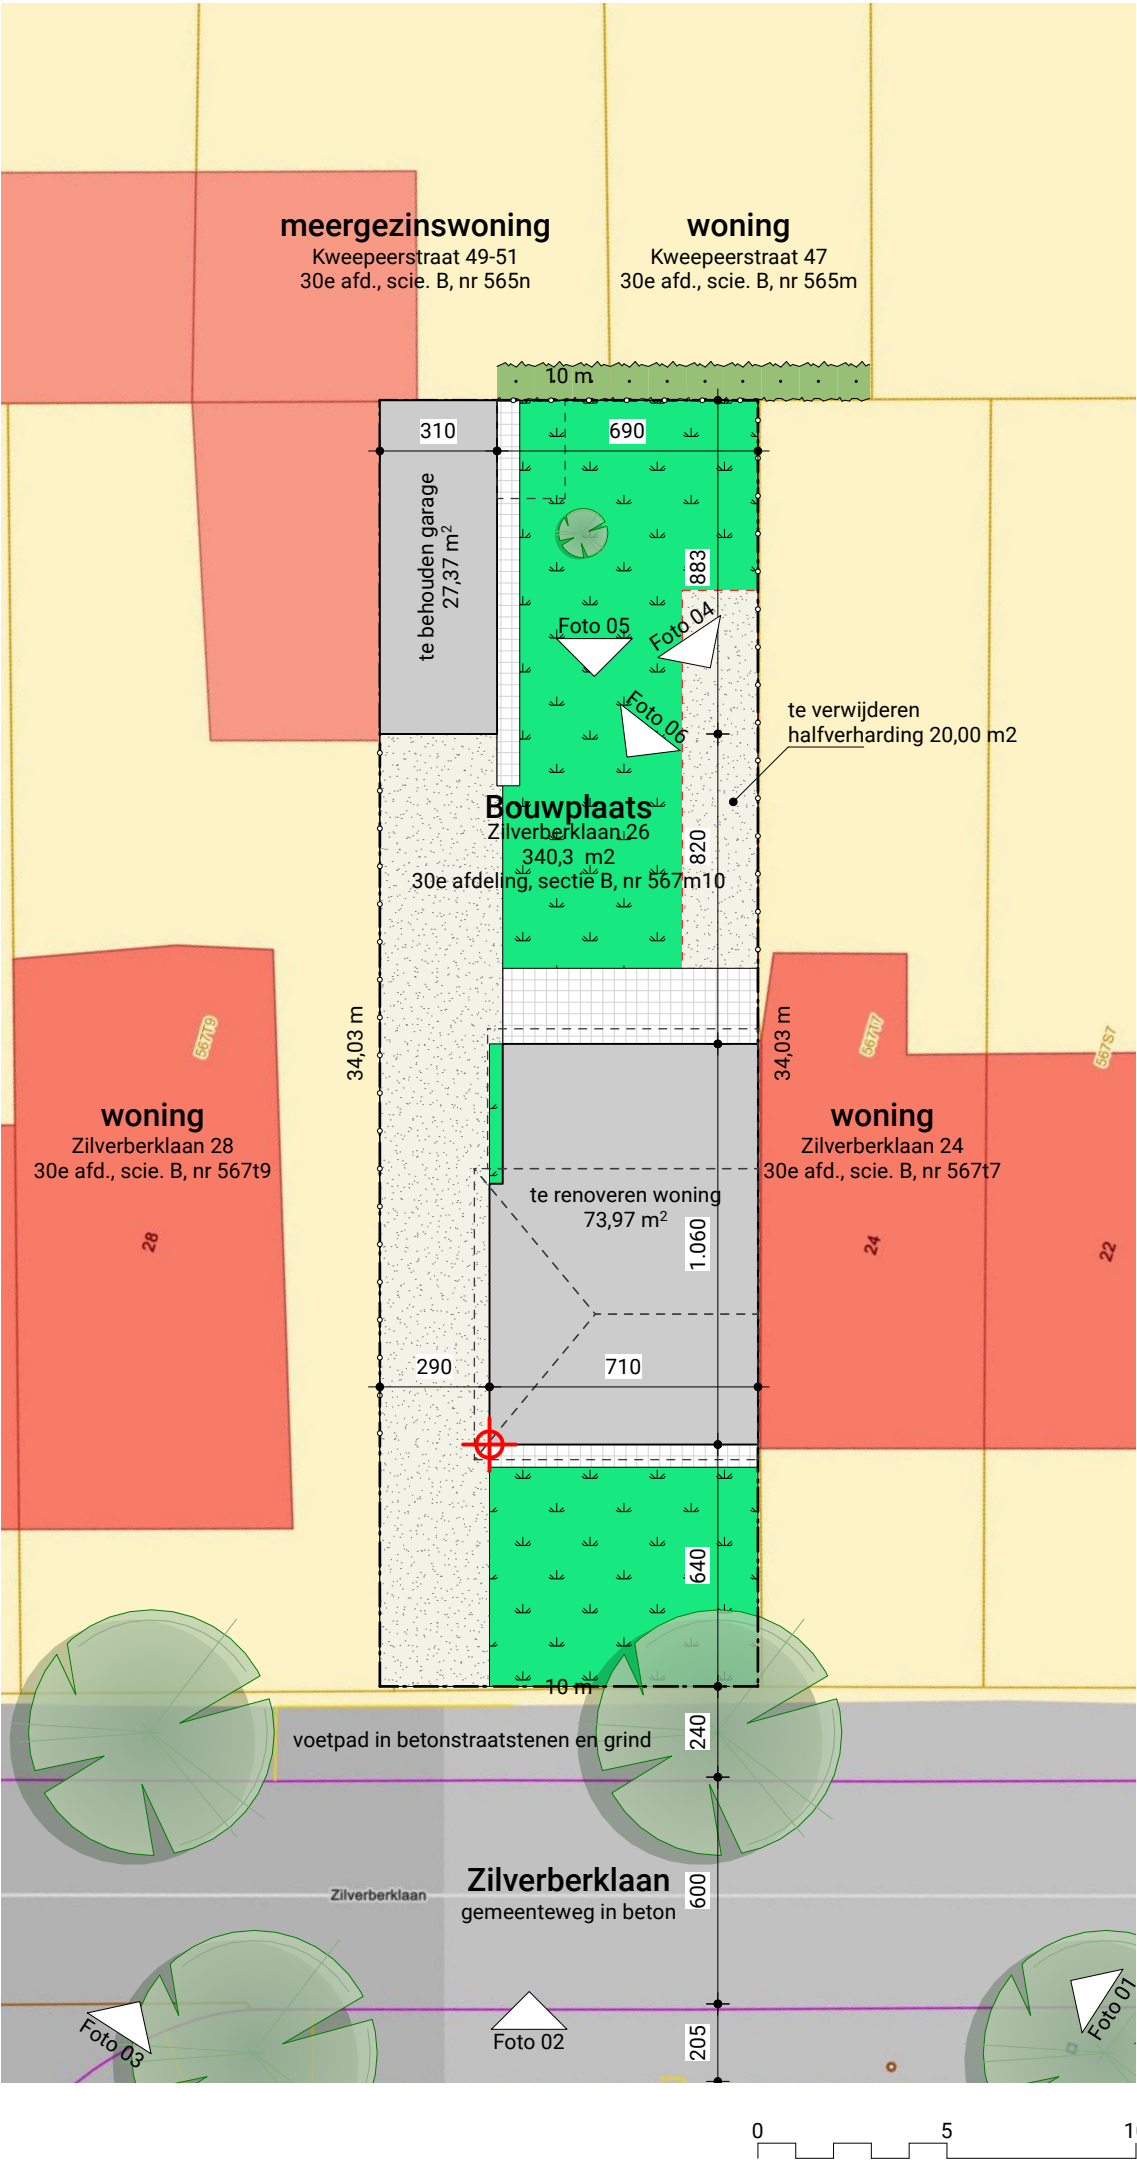

Architects for Future

NP_25_07	UITBREIDEN EN RENOVEREN VAN EEN WONING	
Omgevingsaanvraag	Inplantingsplan - bestaande toestand	schaal 1:200
Opdrachtgever	- -	versie 1.0
Bouwplaats	Zilverberkiaan 26 - 9032 Wondelgem - 30e afdeling, sectie B, nummer 567m10	1/12/2025
www.architectsforfuture.be De Haan (Eveline Pattyn) Lede (Kurt Stammeleer) Zulte (Niko Pauwels)		