


ZIE BIJZONDERE
VOORWAARDE(N)

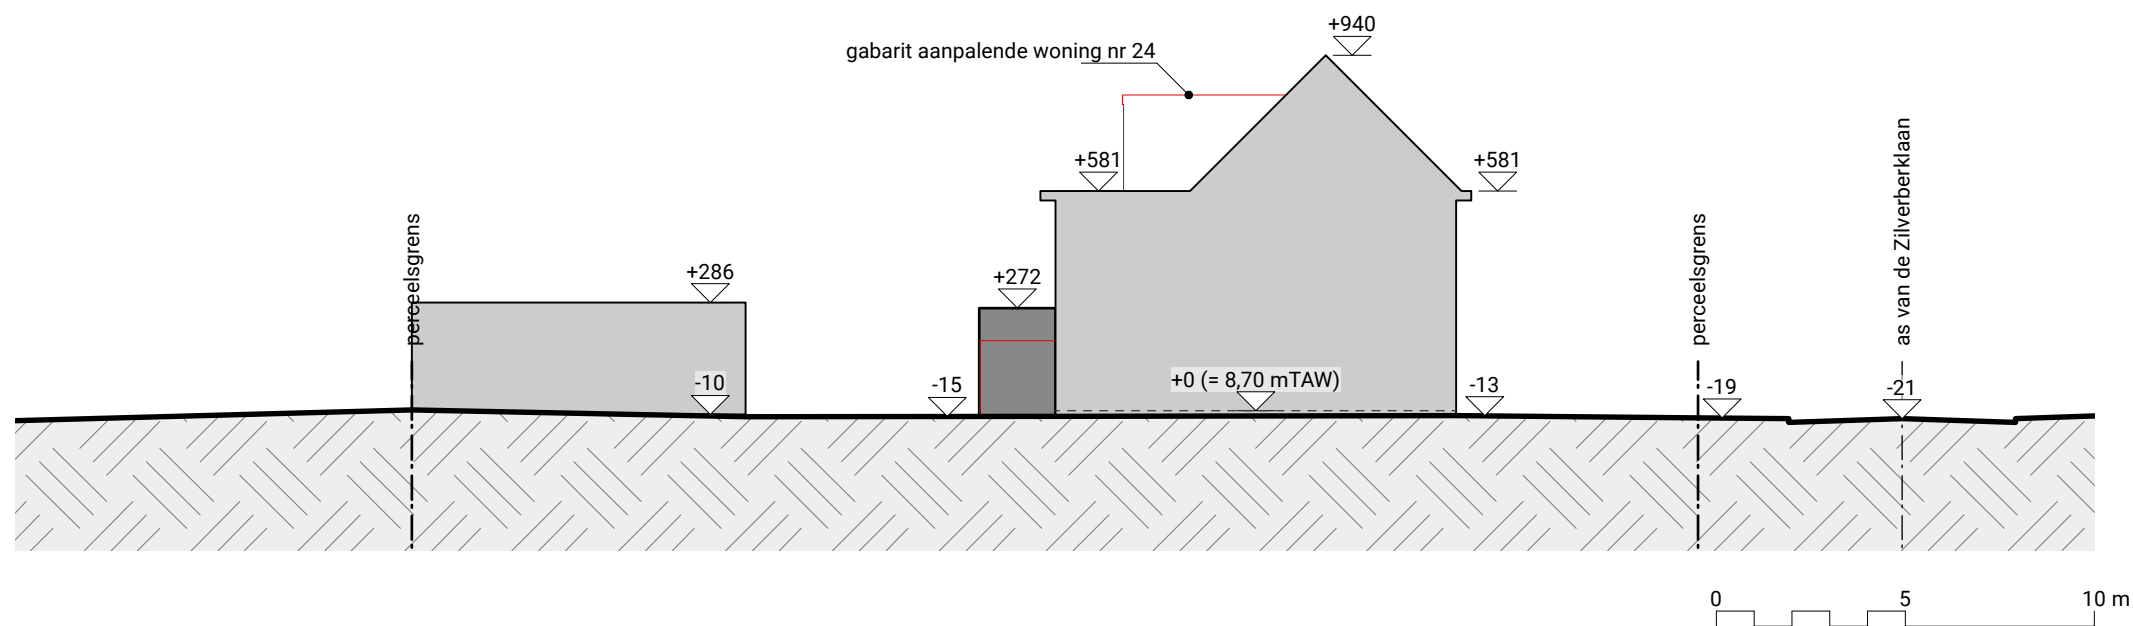

Architects for Future

NP_25_07	UITBREIDEN EN RENOVEREN VAN EEN WONING	schaal 1:200
Omgevingsaanvraag	Terreinprofiel TP - nieuwe toestand	versie 1.0
Opdrachtgever	- -	1/12/2025
Bouwplaats	Zilverberklaan 26 - 9032 Wondelgem - 30e afdeling, sectie B, nummer 567m10	
www.architectsforfuture.be De Haan (Eveline Pattyn) Lede (Kurt Stammeleer) Zulte (Niko Pauwels)		