


ZIE BIJZONDERE  
VOORWAARDE(N)

ZIE BIJZONDERE  
VOORWAARDE(N)

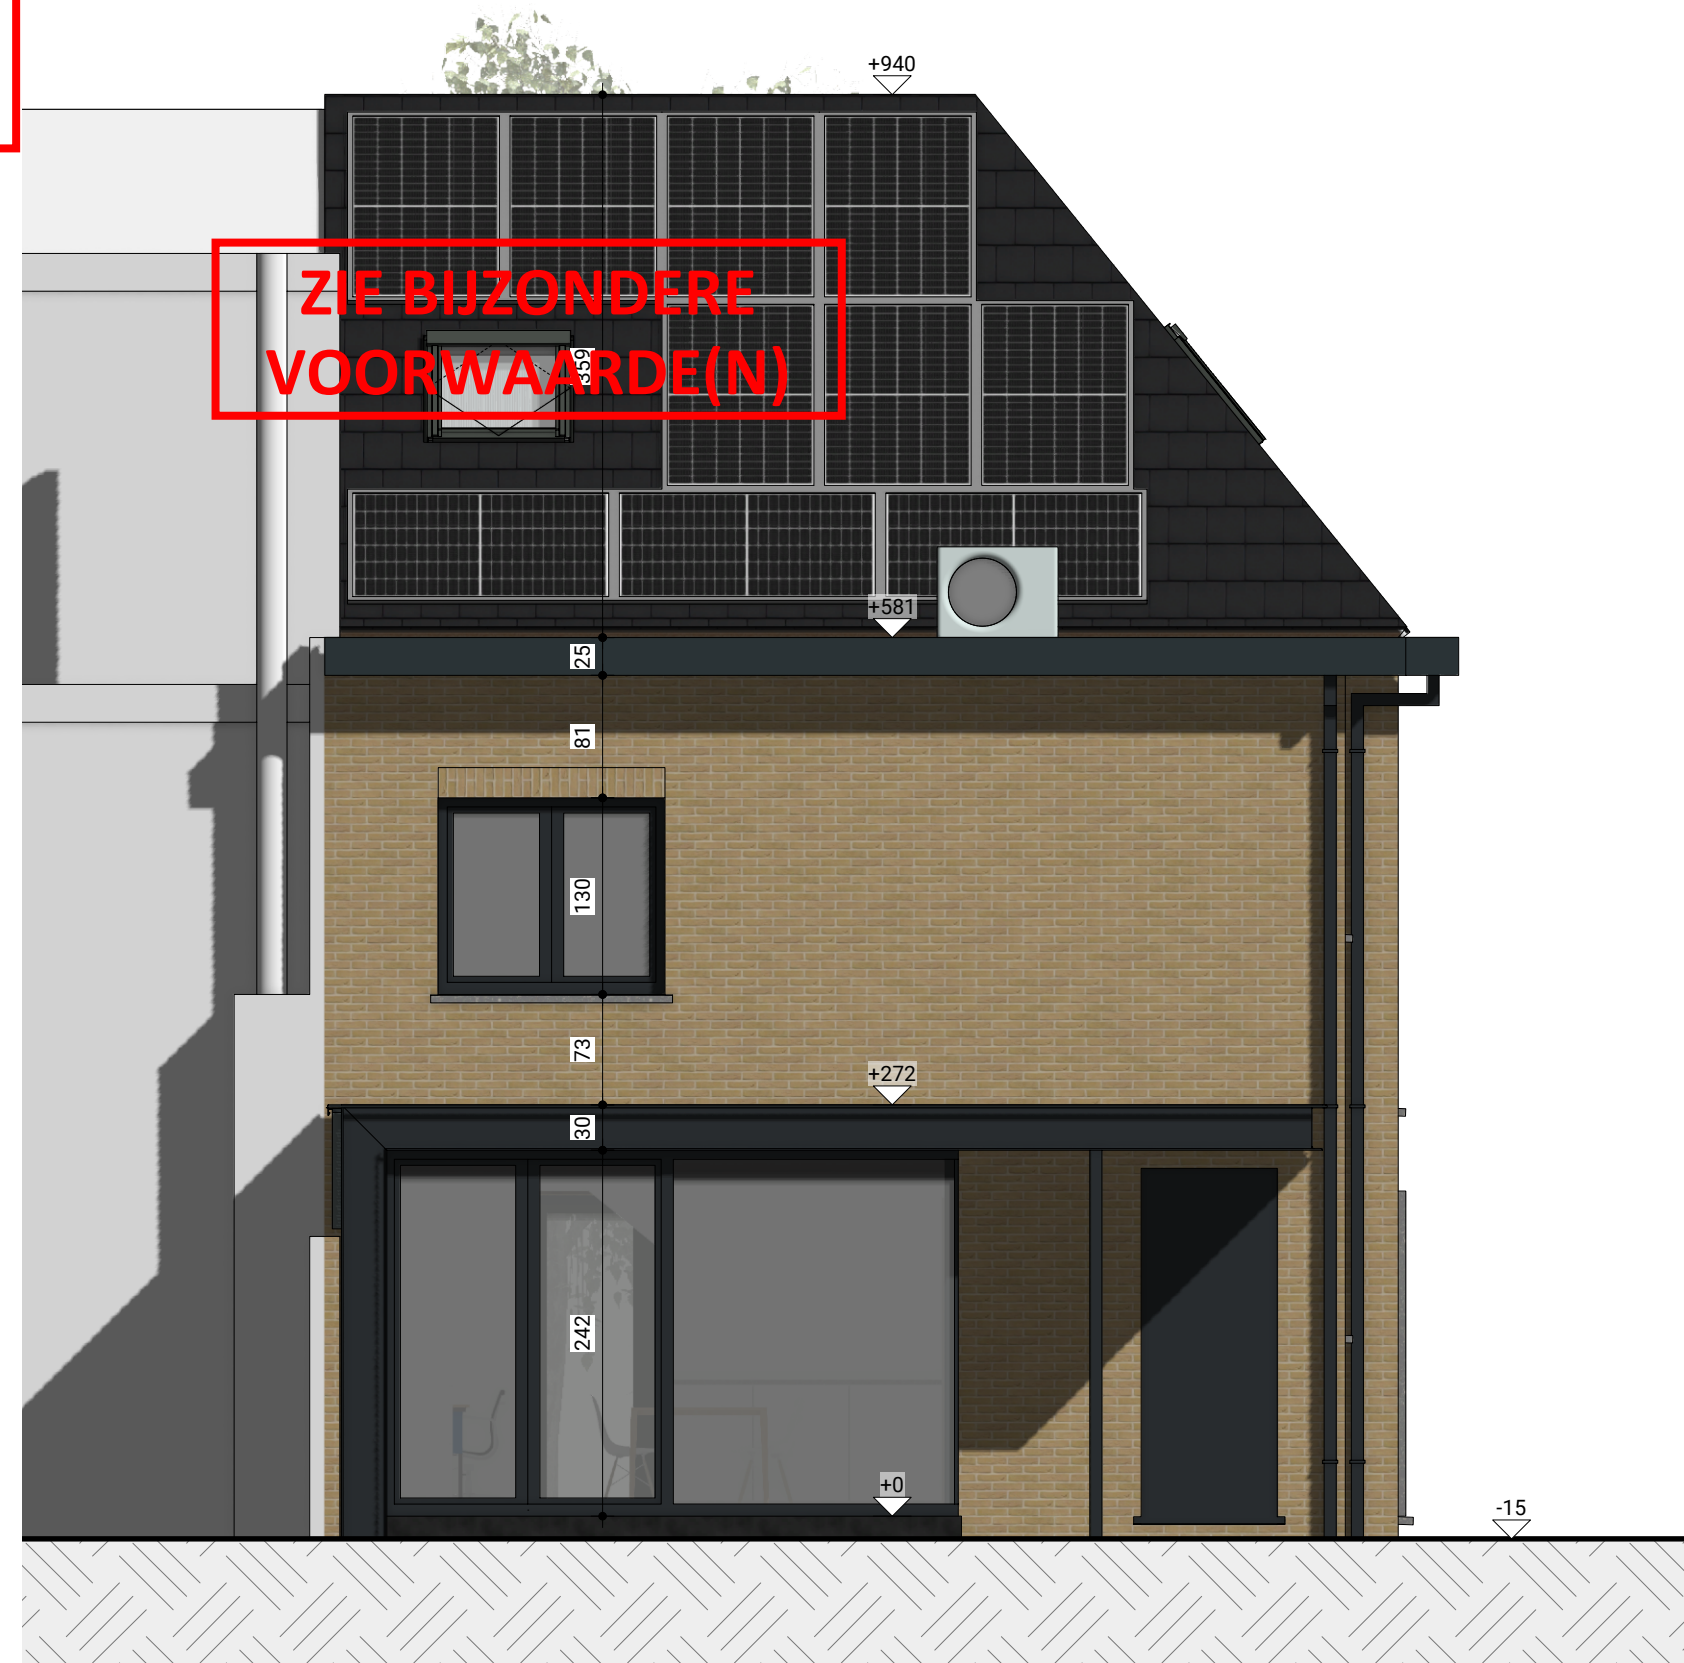

0 1 2 3 m

Architects for Future

NP\_25\_07

UITBREIDEN EN RENOVEREN VAN EEN WONING

Omgevingsaanvraag

Achtergevelaanzicht - nieuwe toestand

schaal 1:50

Opdrachtgever

- -

versie 1.0

Bouwplaats

Zilverberklaan 26 - 9032 Wondelgem - 30e afdeling, sectie B, nummer 567m10

1/12/2025

www.architectsforfuture.be | De Haan (Eveline Pattyn) | Lede (Kurt Stammeleer) | Zulte (Niko Pauwels)