


rwa garage vermoedelijk naar sterfput

ZIE BIJZONDERE
VOORWAARDE(N)

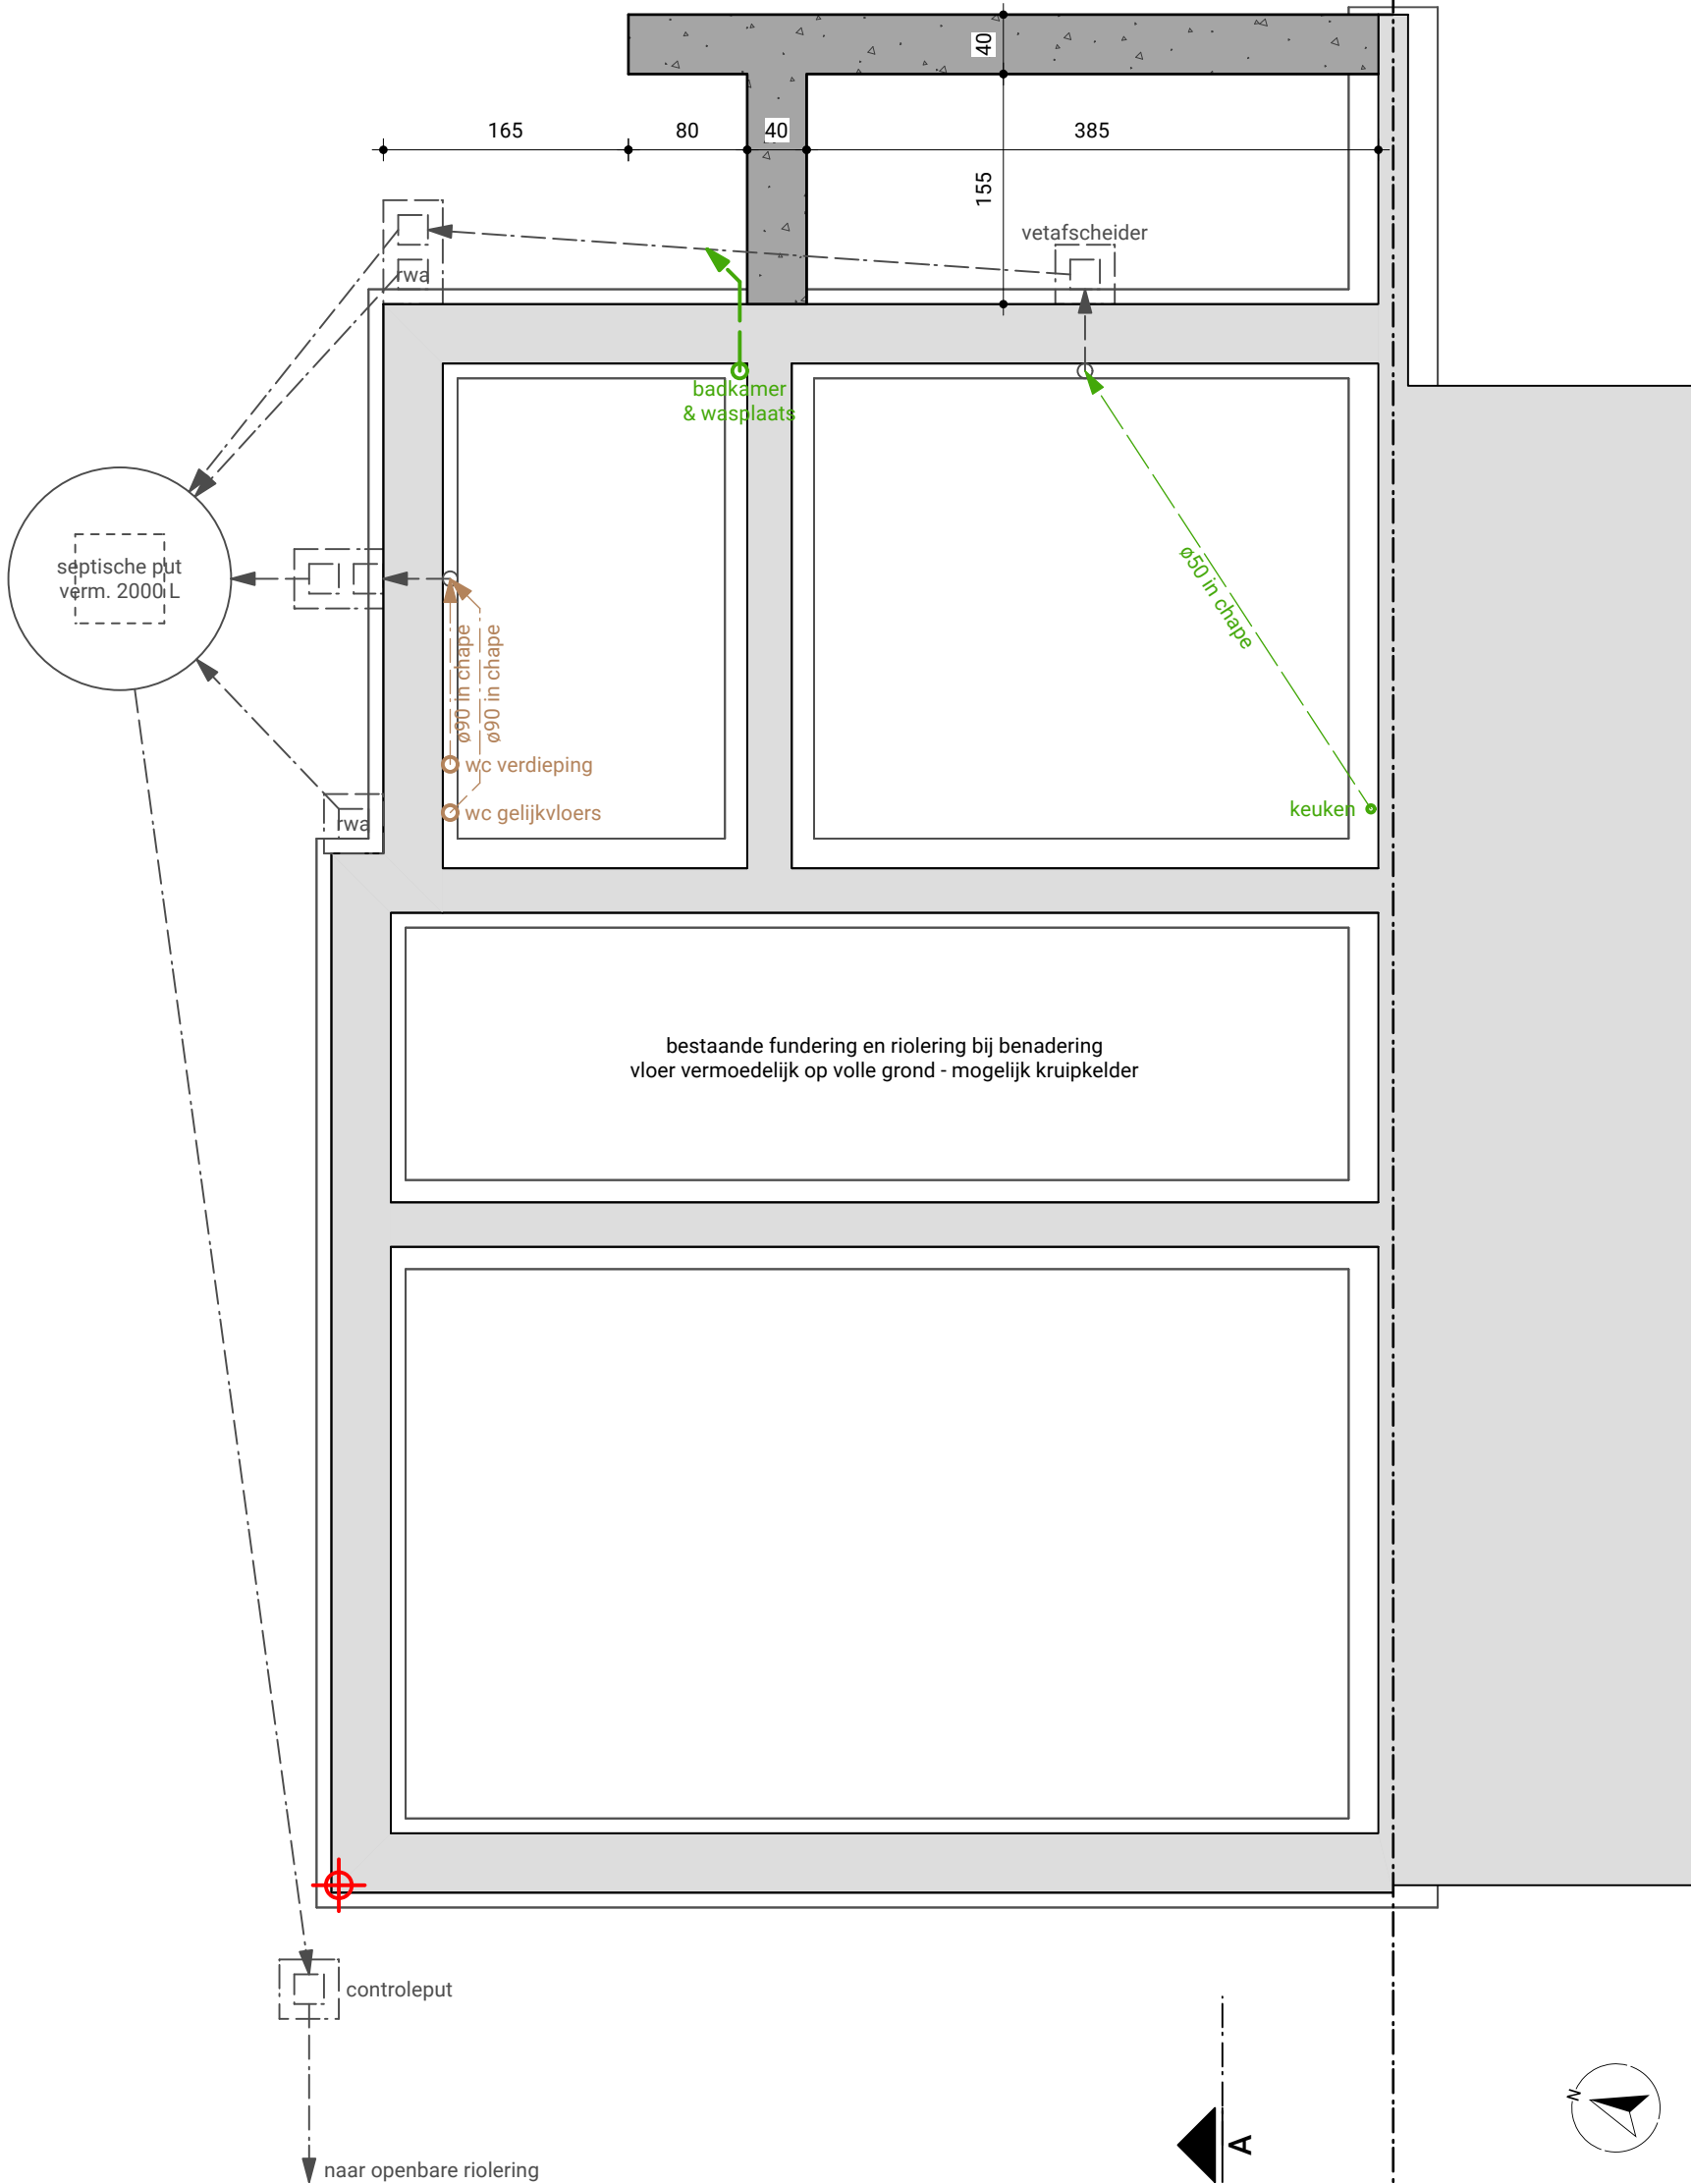

Architects for Future