


ZIE BIJZONDERE VOORWAARDE(N)

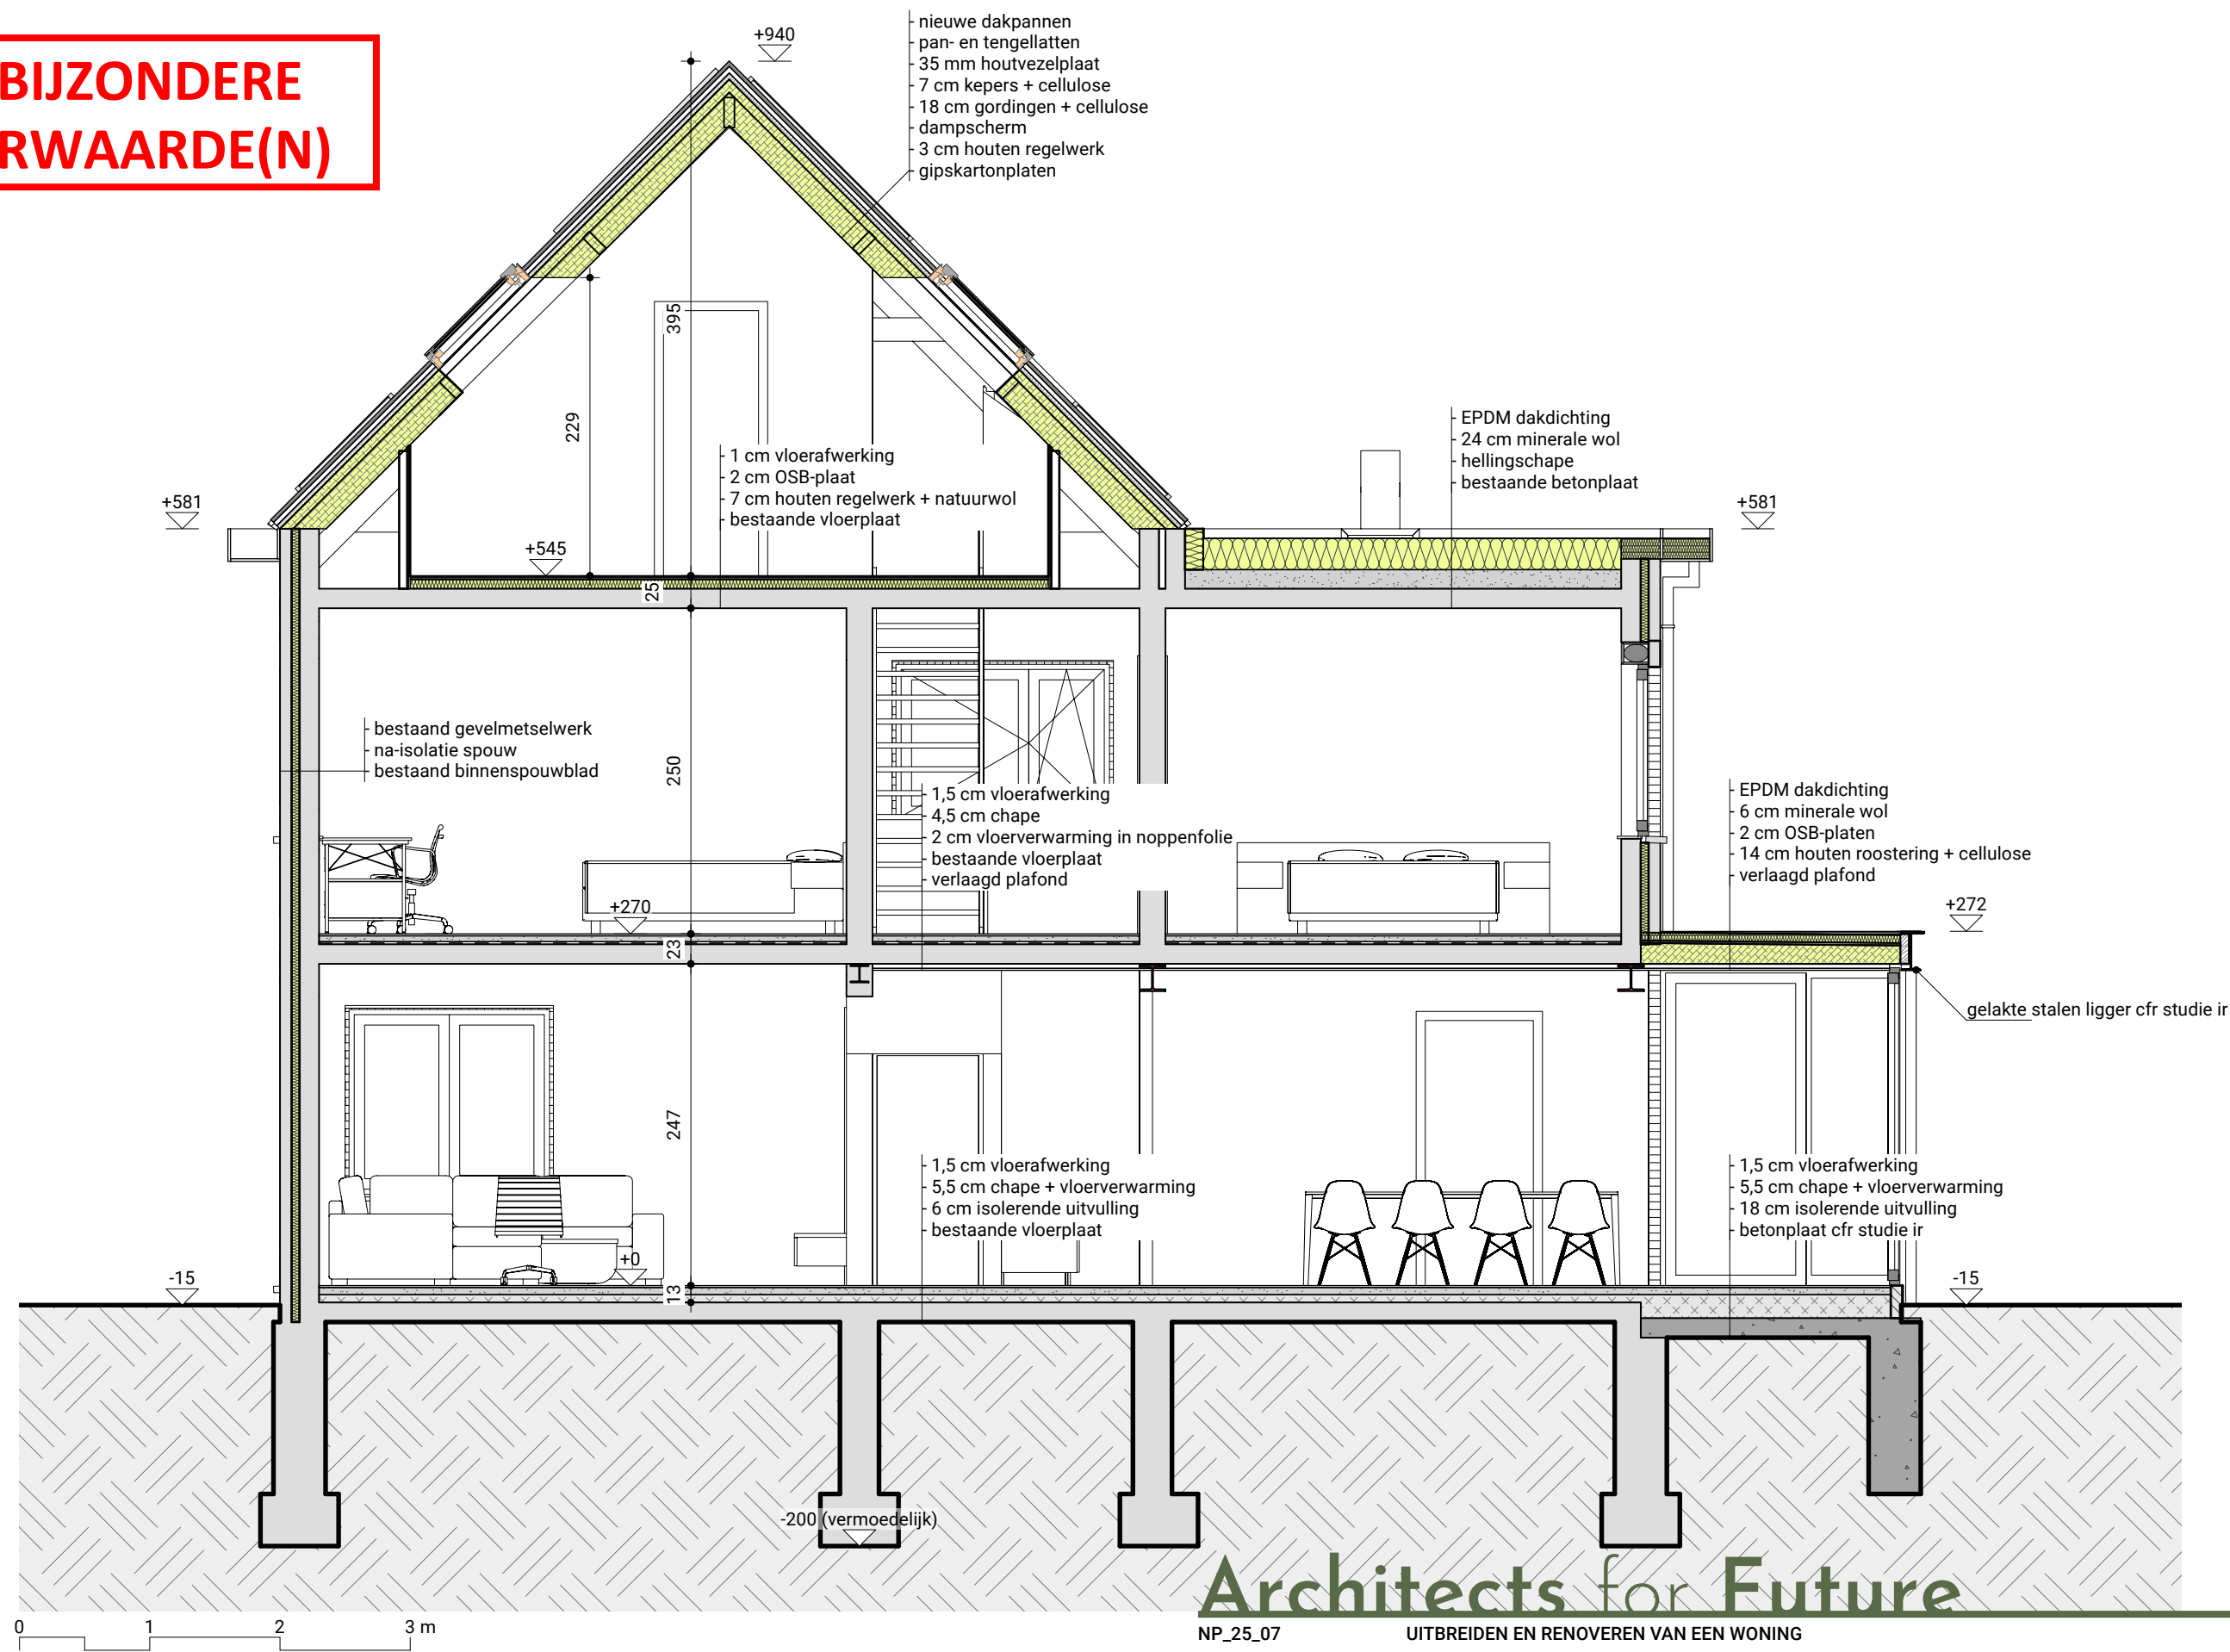

Architects for Future

NP_25_07

UITBREIDEN EN RENOVEREN VAN EEN WONING

Omgevingsaanvraag

Langsdoorsnede A-A - nieuwe toestand

Opdrachtgever

- -

Bouwplaats

Zilverberklaan 26 - 9032 Wondelgem - 30e afdeling, sectie B, nummer 567m10

schaal 1:50

versie 1.0

1/12/2025

www.architectsforfuture.be | De Haan (Eveline Pattyn) | Lede (Kurt Stammeleer) | Zulte (Niko Pauwels)