


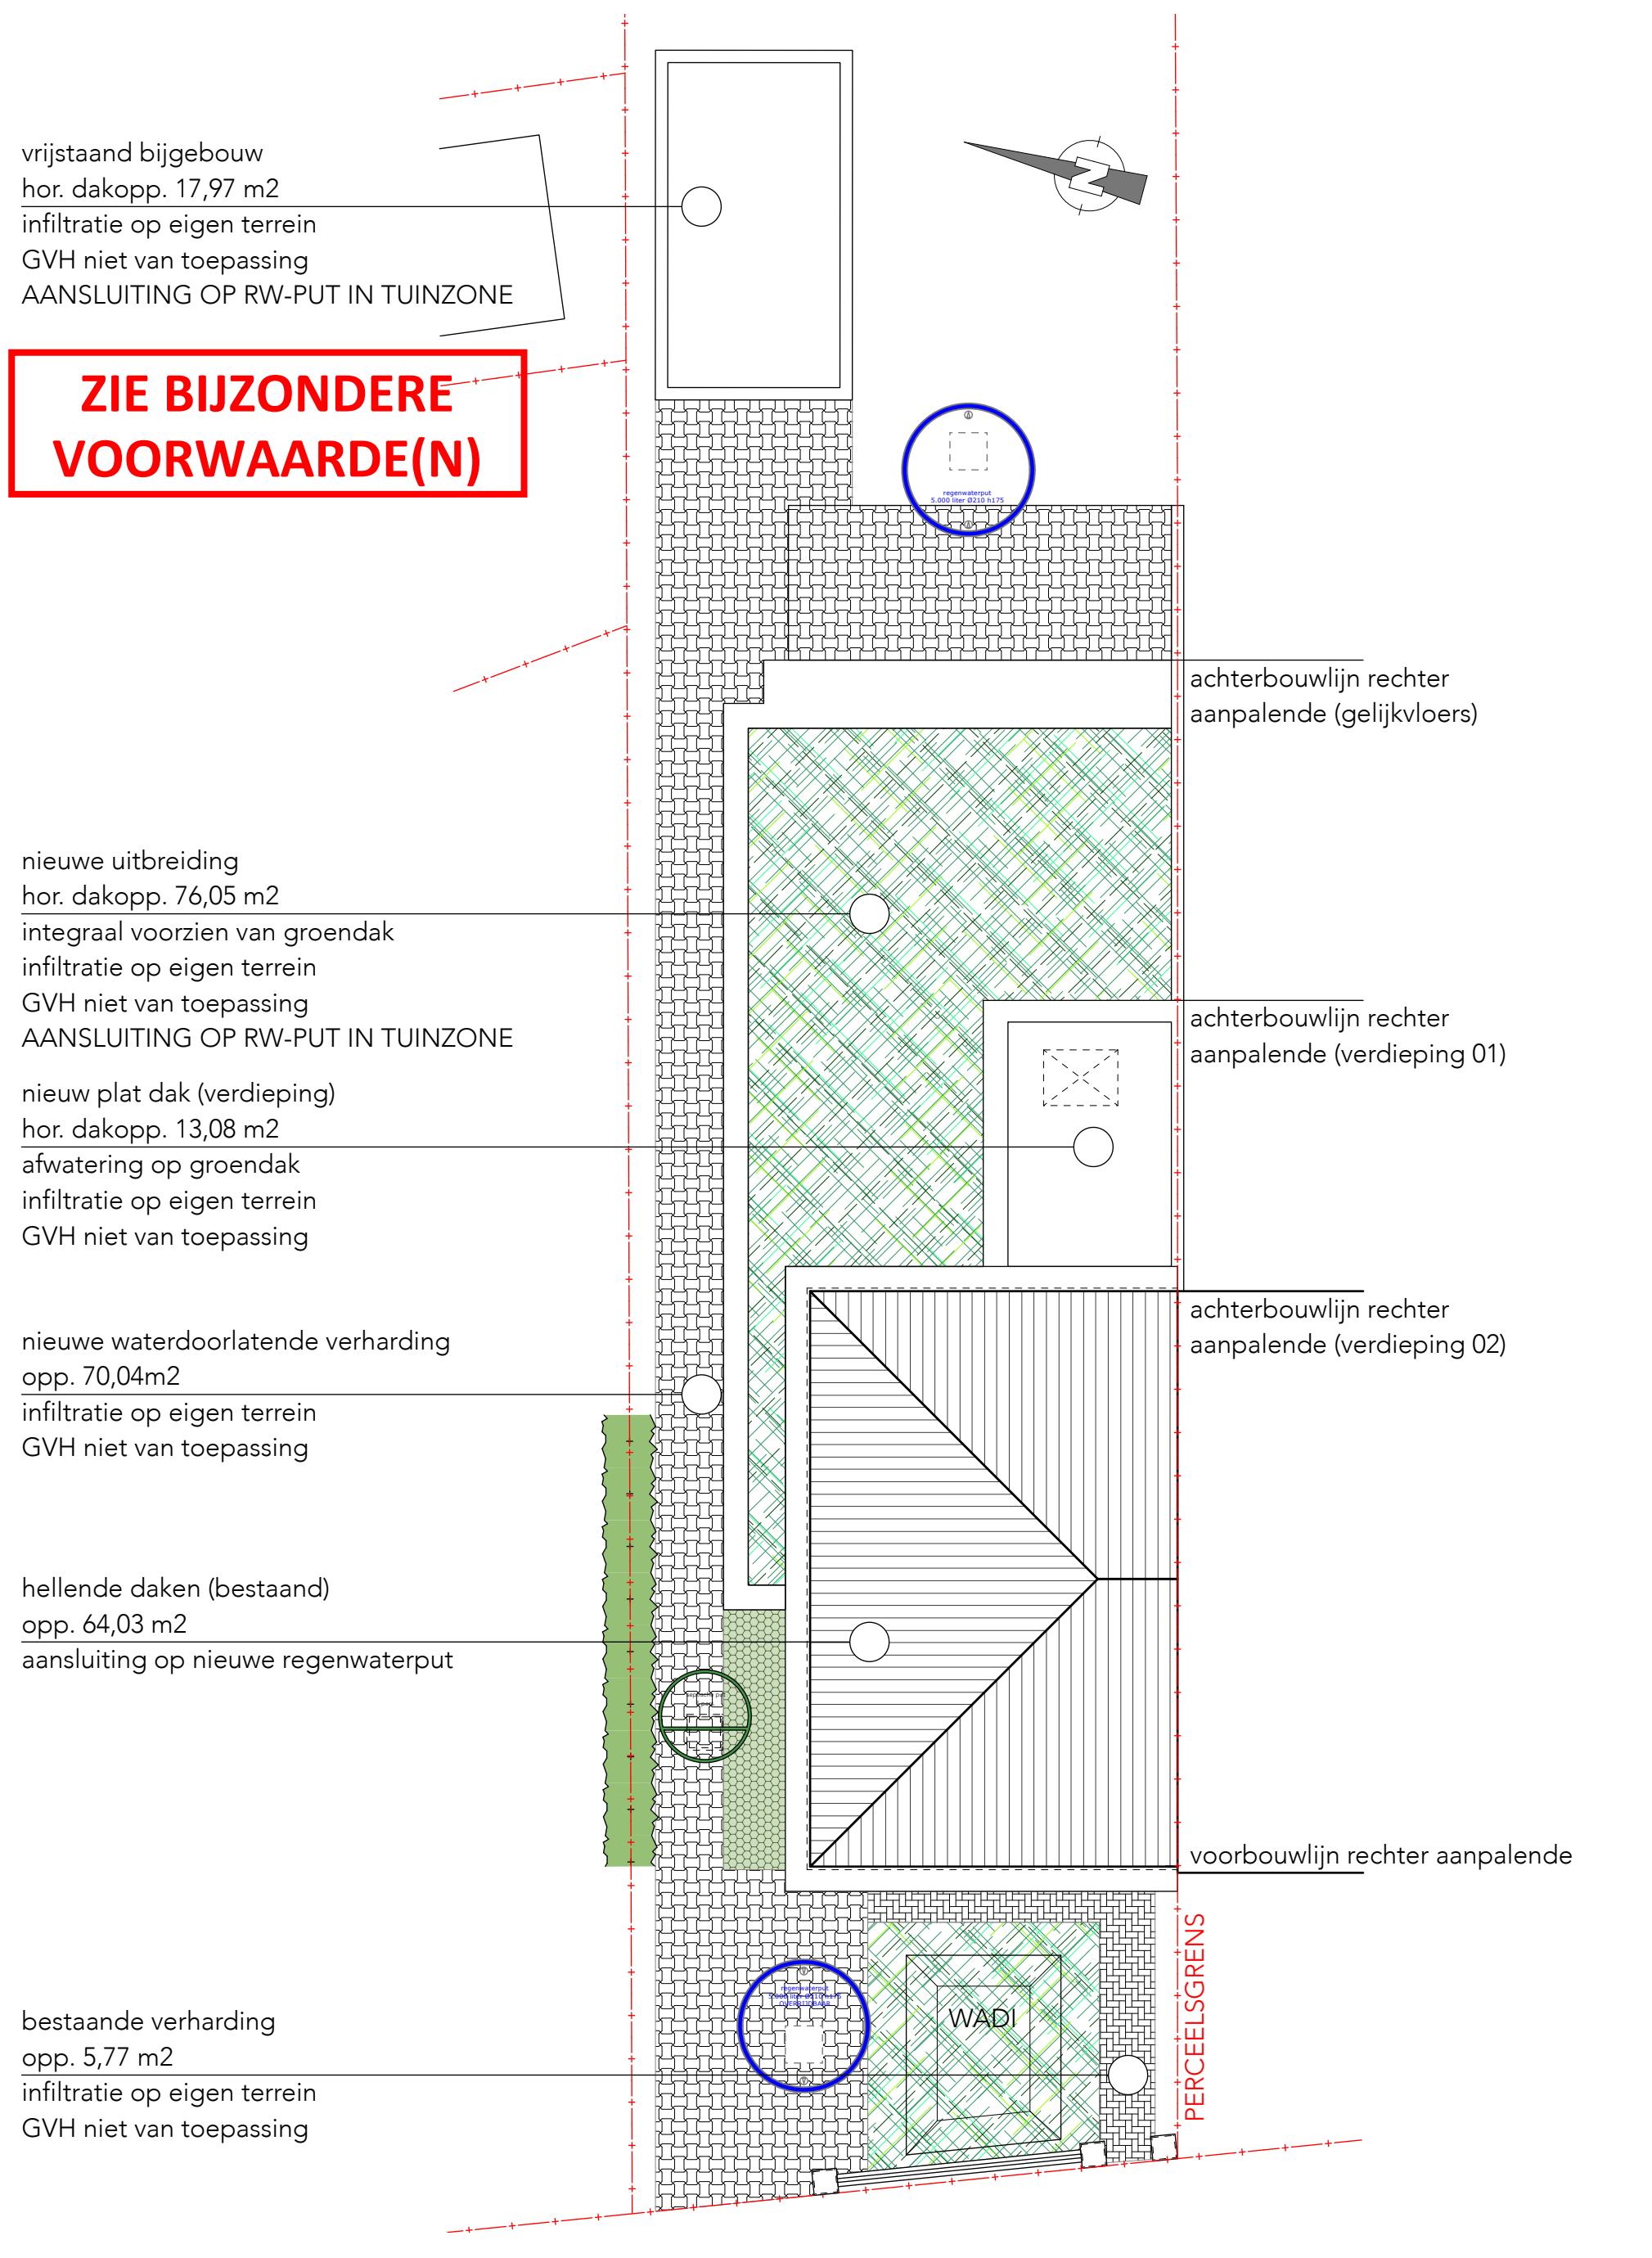

vrijstaand bijgebouw
hor. dakopp. 17,97 m²
infiltratie op eigen terrein
GVH niet van toepassing
AANSLUITING OP RW-PUT IN TUINZONE

**ZIE BIJZONDERE
VOORWAARDE(N)**

nieuwe uitbreiding
hor. dakopp. 76,05 m²
integraal voorzien van groendak
infiltratie op eigen terrein
GVH niet van toepassing
AANSLUITING OP RW-PUT IN TUINZONE

nieuw plat dak (verdieping)
hor. dakopp. 13,08 m²
afwatering op groendak
infiltratie op eigen terrein
GVH niet van toepassing

nieuwe waterdoorlatende verharding
opp. 70,04m²
infiltratie op eigen terrein
GVH niet van toepassing

hellende daken (bestaand)
opp. 64,03 m²
aansluiting op nieuwe regenwaterput

bestaande verharding
opp. 5,77 m²
infiltratie op eigen terrein
GVH niet van toepassing

achterbouwlĳn rechter
aanpalende (gelĳkvloers)

achterbouwlĳn rechter
aanpalende (verdieping 01)

achterbouwlĳn rechter
aanpalende (verdieping 02)

voorbouwlĳn rechter aanpalende

PERCEELSGRENS