


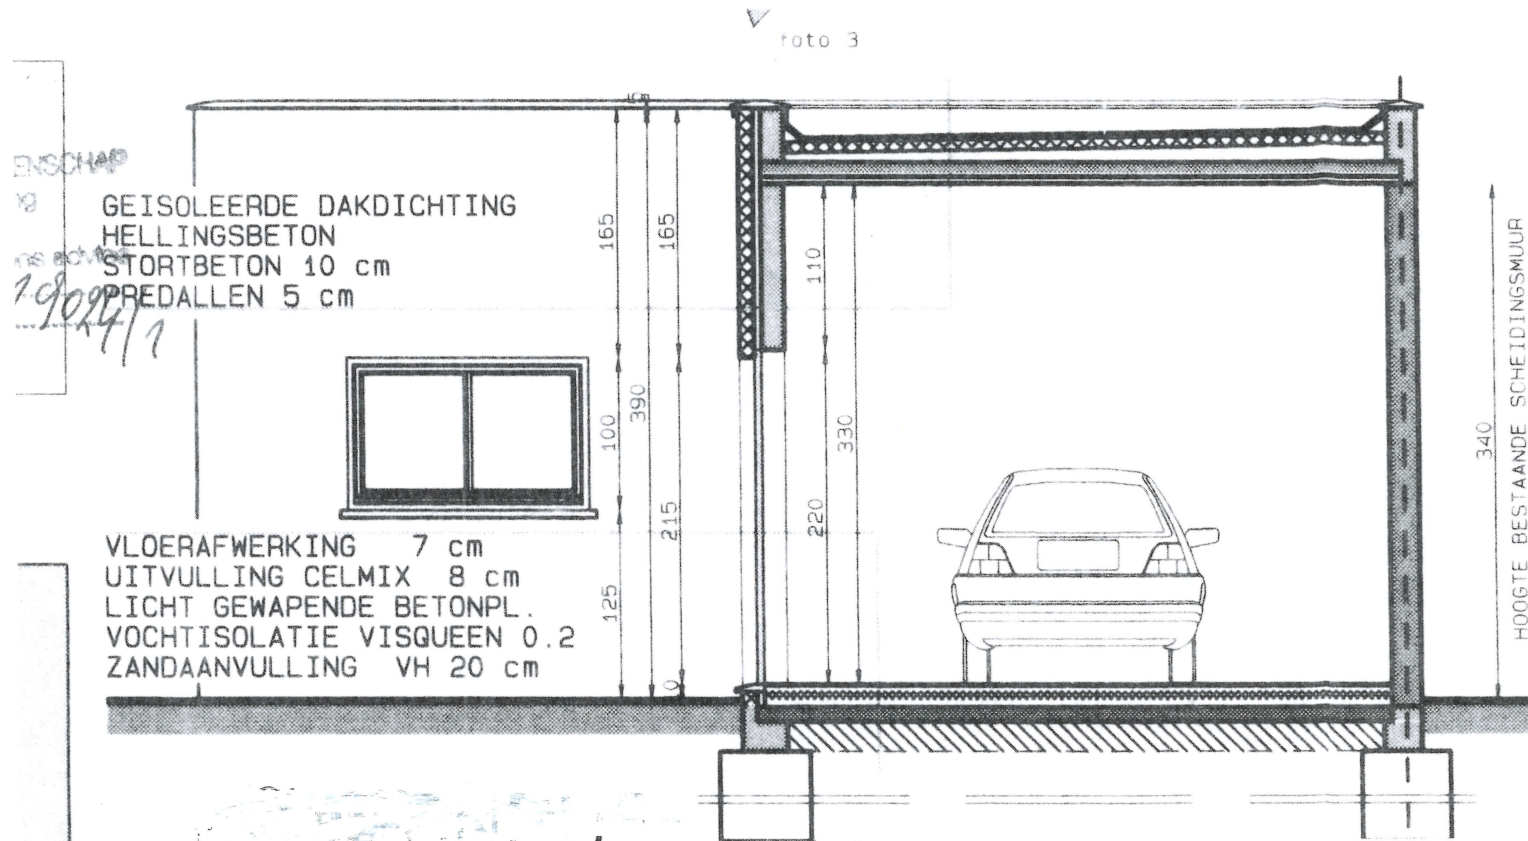

Voorgevel

**ZIE BIJZONDERE
VOORWAARDE(N)**

Noordveenakkerstraat 50

Schaal 1/150

2.