


BA_Noordveenakkerstraat_50_G_B_2_gevelplan bestaande toestand zijgevel

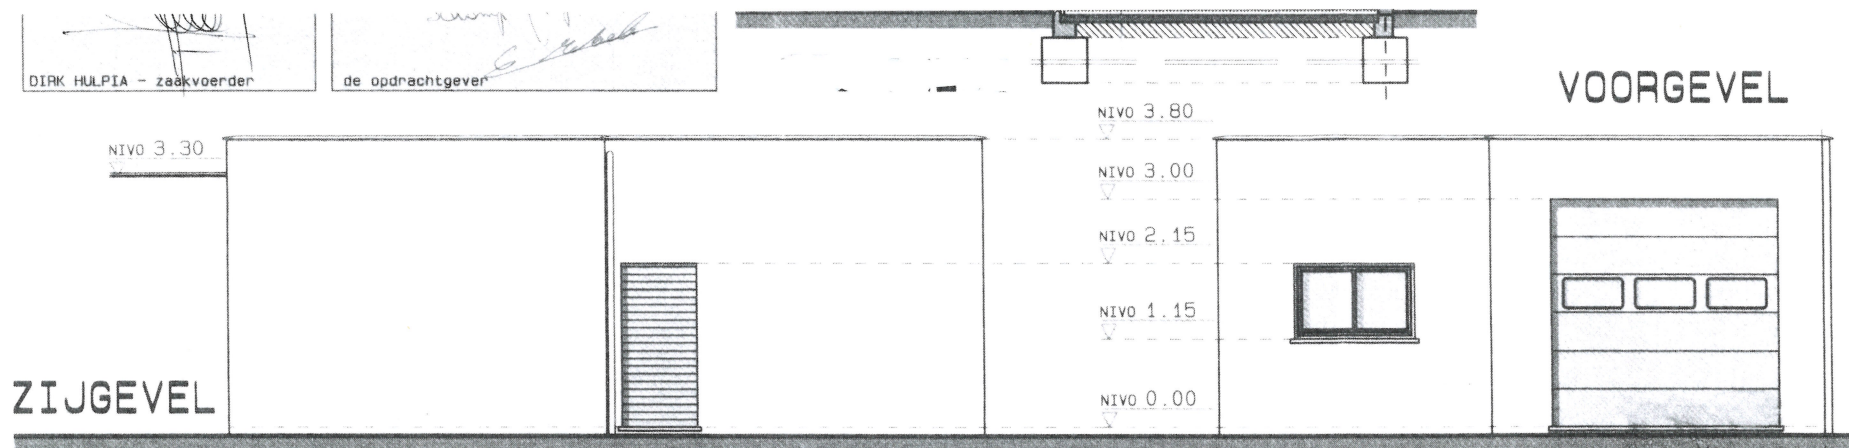

Schaal 1/100

Noordveenakkerstraat 50

7c.