


**ZIE BIJZONDERE
VOORWAARDE(N)**

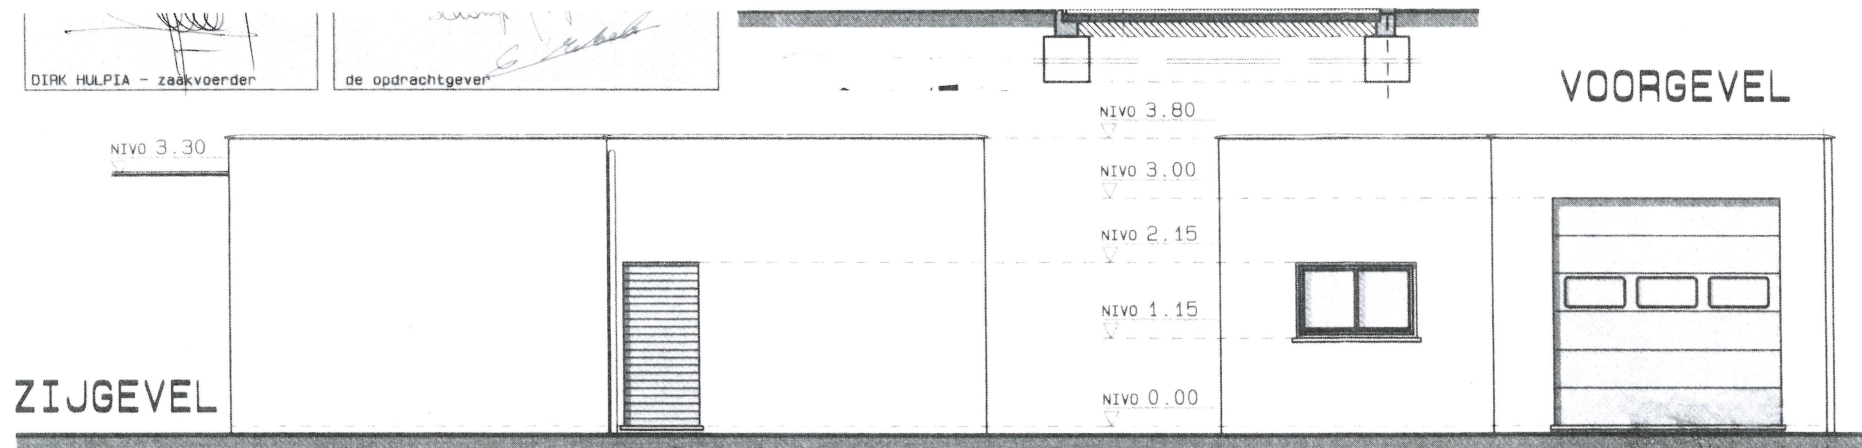

Schaal 1/100
Noordveenakkerstraat 50

7c.