


**ZIE BIJZONDERE
VOORWAARDE(N)**

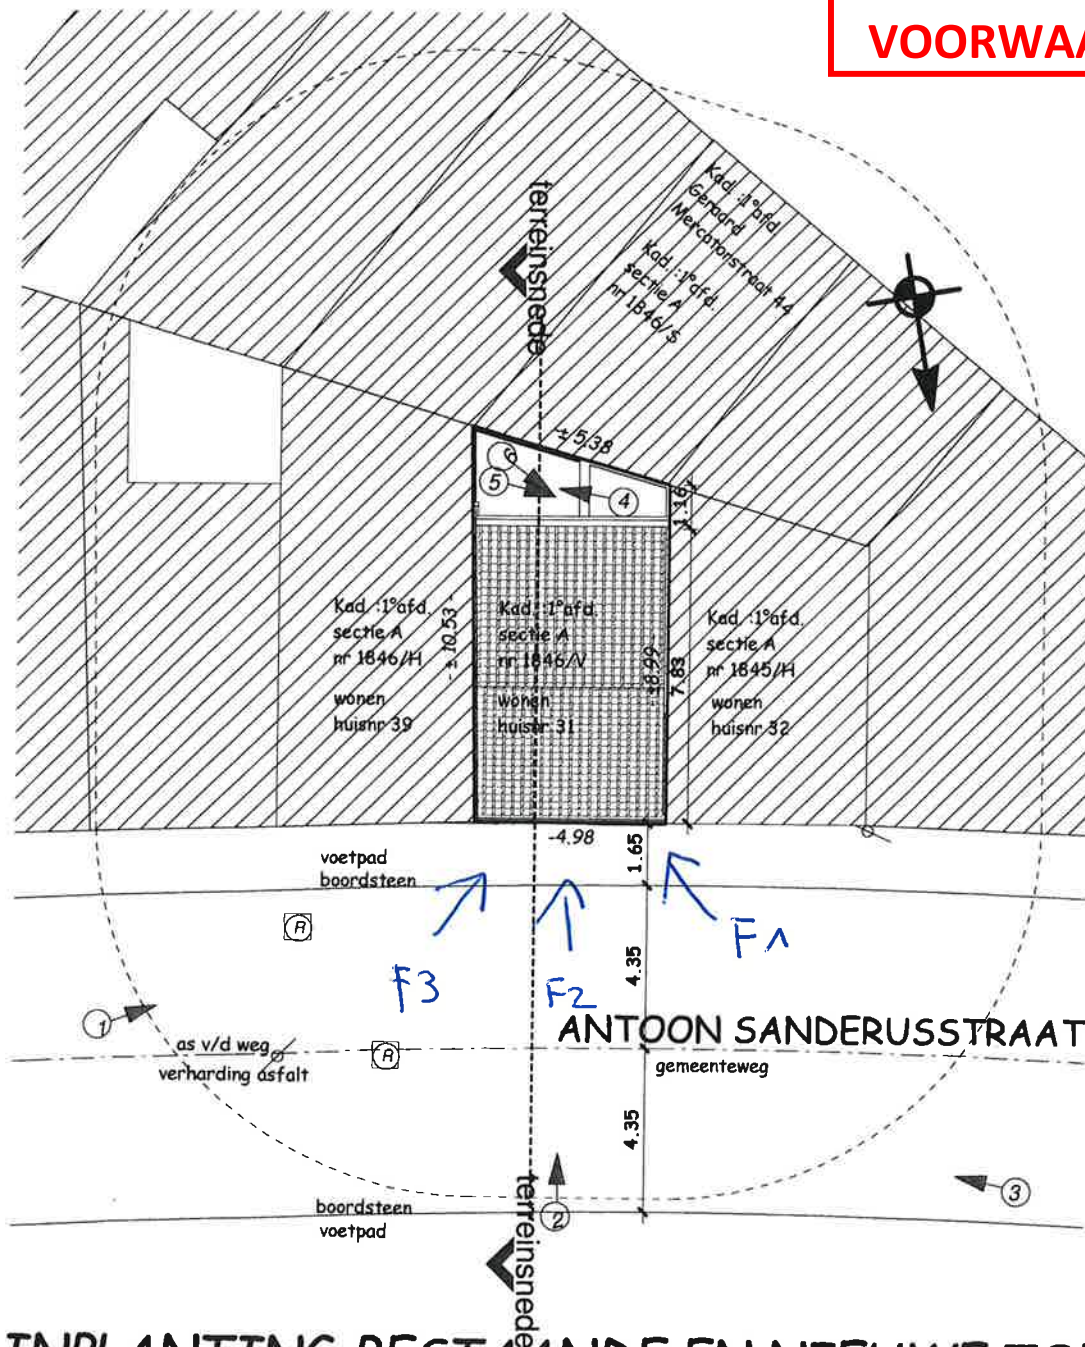

INPLANTING BESTAANDE EN NIEUWE TOESTAND

schaal : 1 : 200

bouwplaats : Antoon Sanderusstraat 31

9000 Gent

VERBOUWEN VAN GARAGE IN RIJWONING
TOT WINKELRUIMTE

aanvrager : dhr Pieter Claeys - mevr Lien Van Nuffel

Bejinhofdries 59

9000 Gent

datum 16-02-2017

[Handwritten signature]