


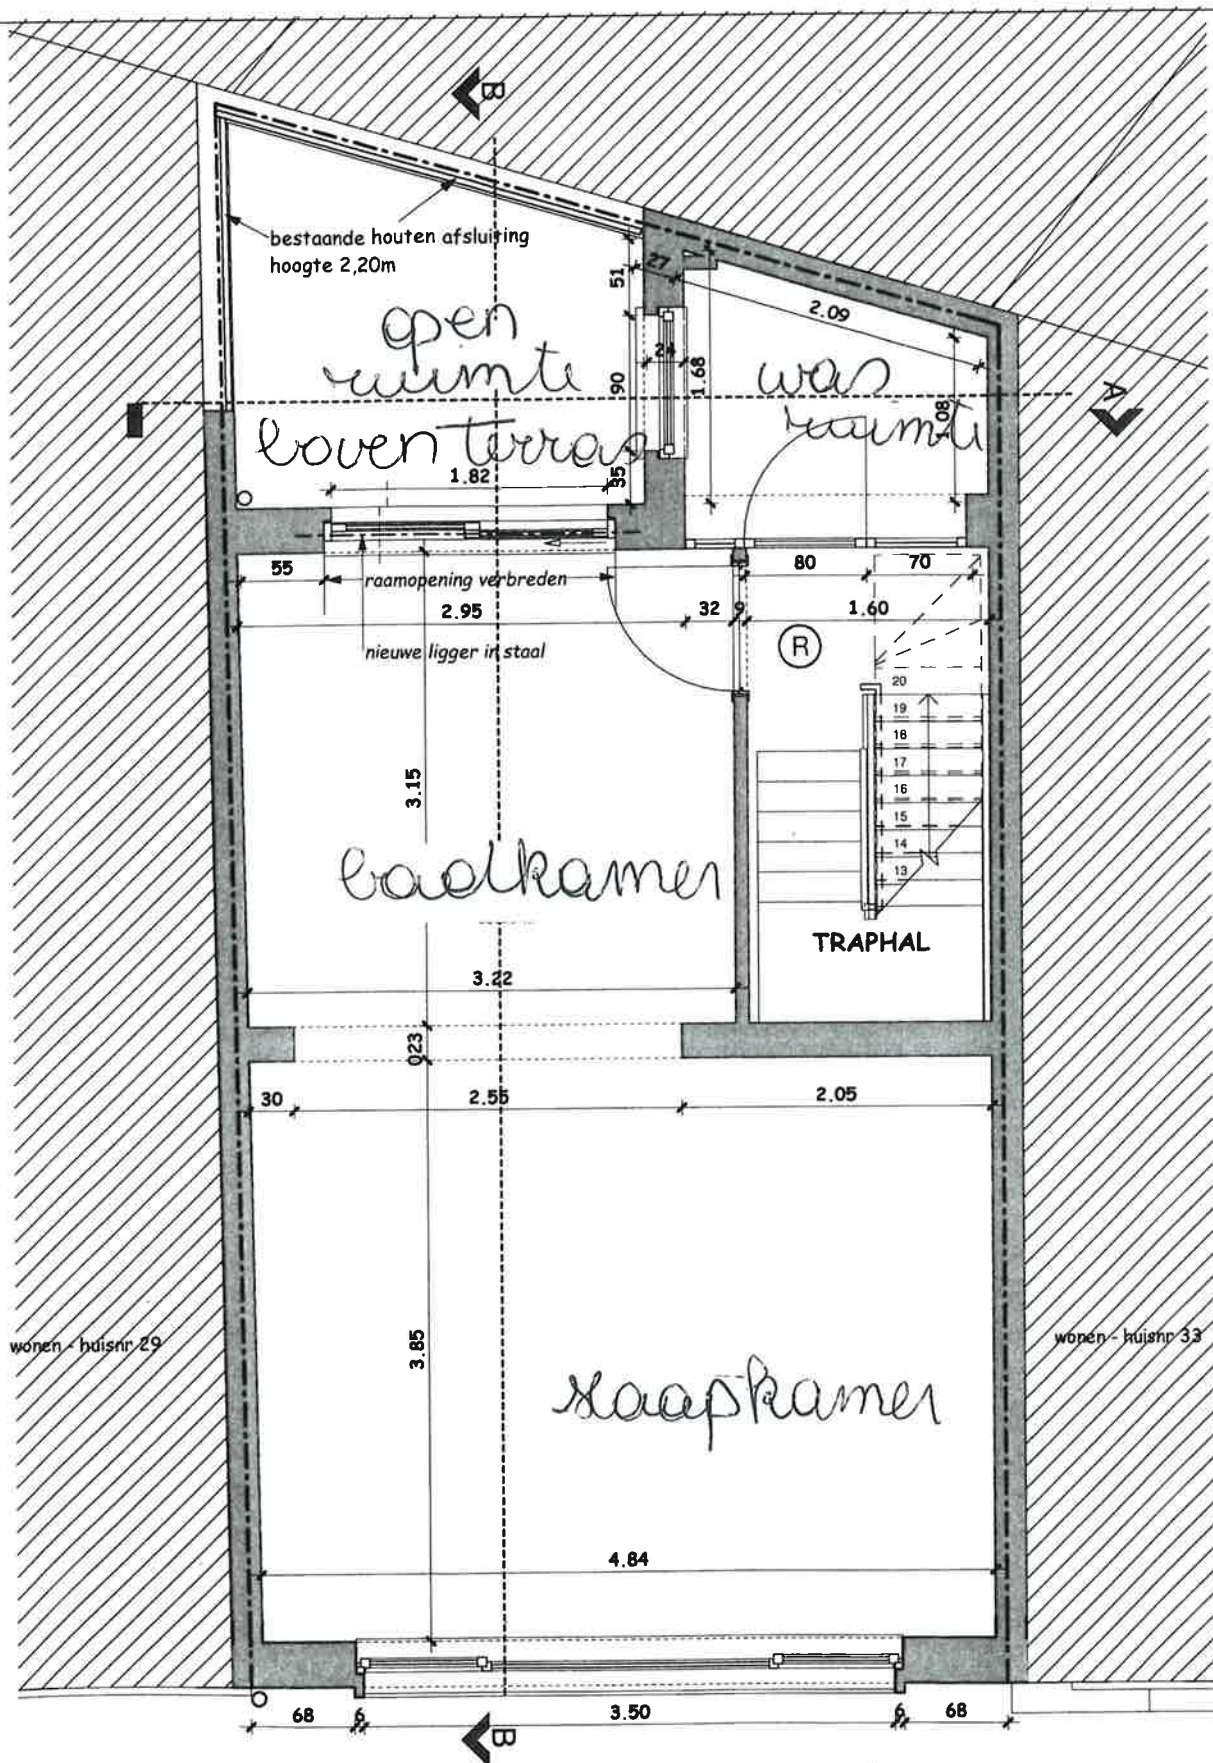

2^o VERDIEPING bestaande TOESTAND

schaal : 1 : 50

= nieuwe toestand

bouwplaats : Antoon Sanderusstraat 31
9000 Gent

VERBOUWEN VAN GARAGE IN RIJWONING
TOT WINKELRUIMTE

aanvrager : dhr Pieter Clæys - mevr Lien Van Nuffel
Begijnhofdries 59
9000 Gent

datum 16-02-2017