


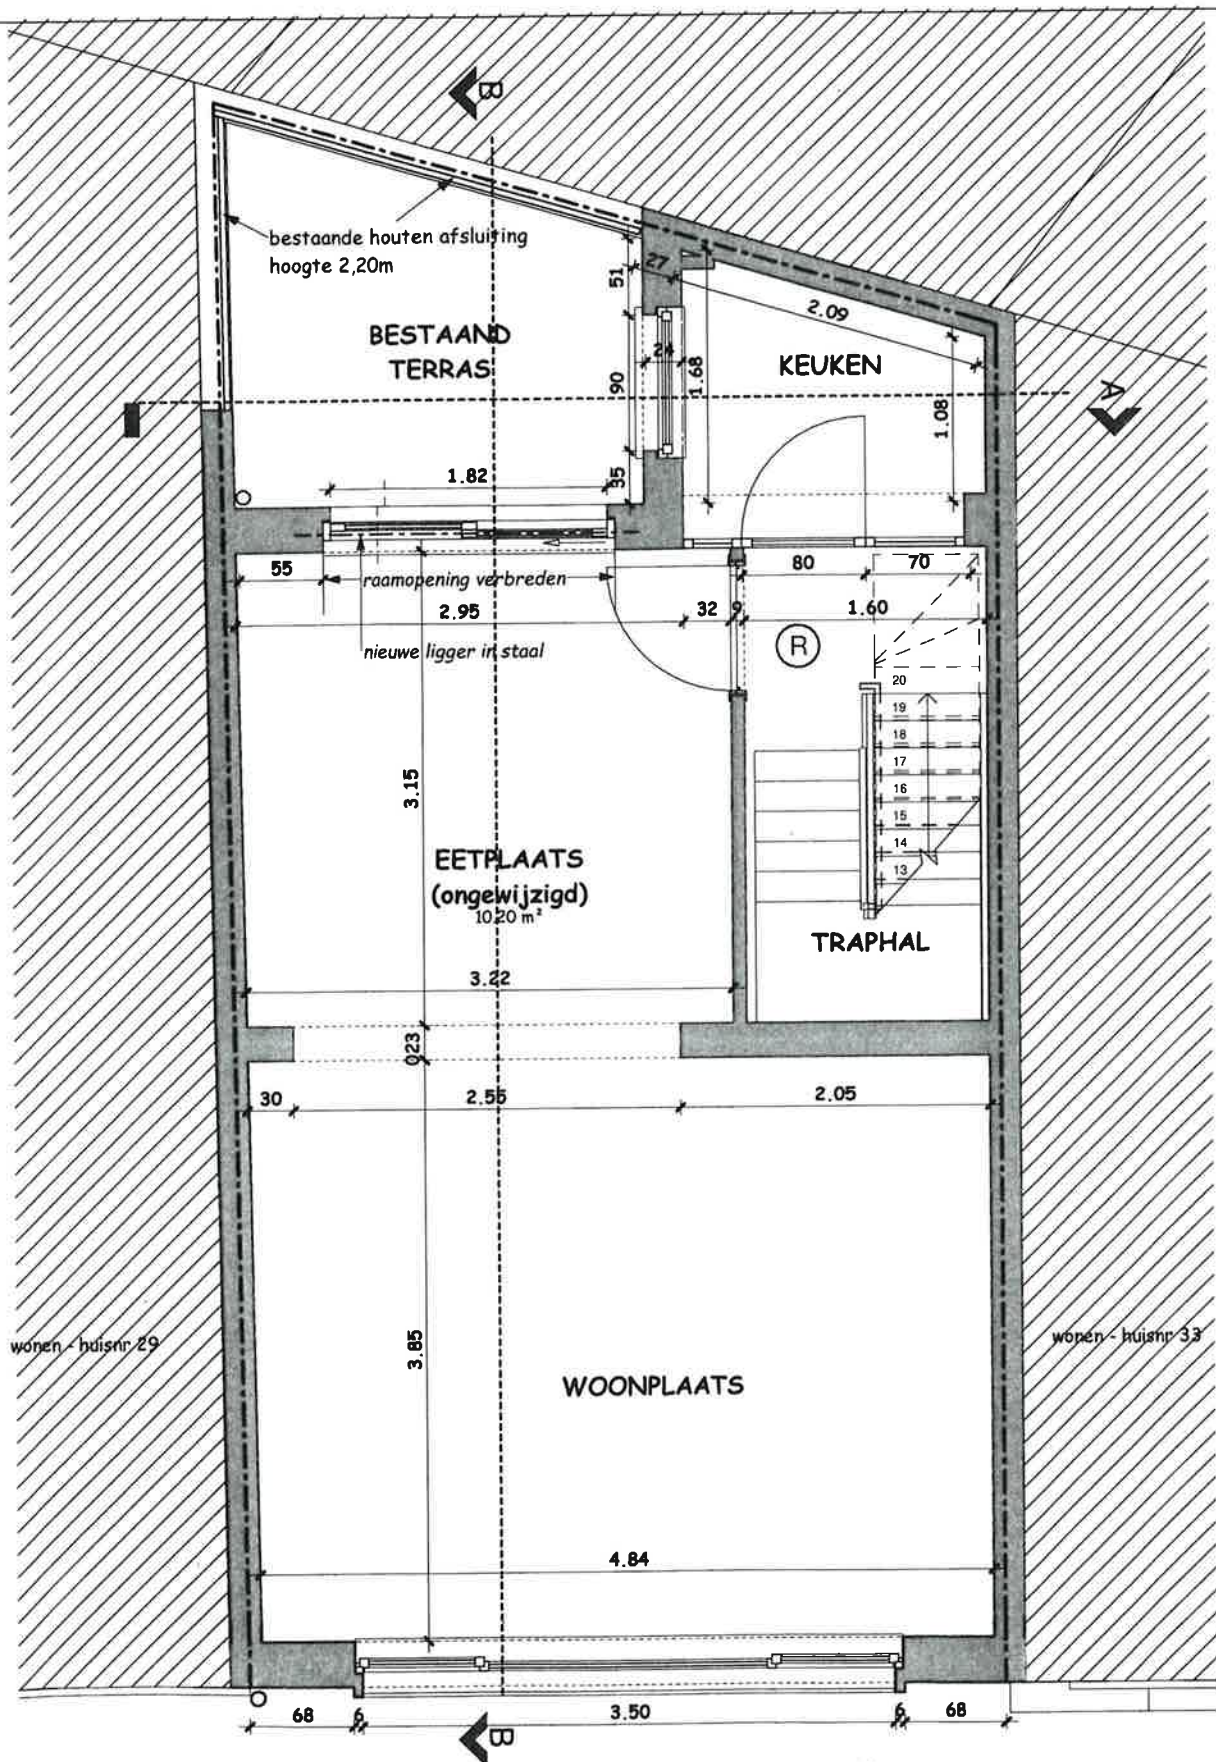

# 1° VERDIEPING *bestaande* TOESTAND

schaal : 1 : 50

*= nieuwe toestand*

bouwplaats : Antoon Sanderusstraat 31

9000 Gent

VERBOUWEN VAN GARAGE IN RIJWONING  
TOT WINKELRUIMTE

aanvrager : dhr Pieter Claeys - mevr Lien Van Nuffel

Begijnhofdries 39

datum

16-02-2017

9000 Gent