


**ZIE BIJZONDERE
VOORWAARDE(N)**

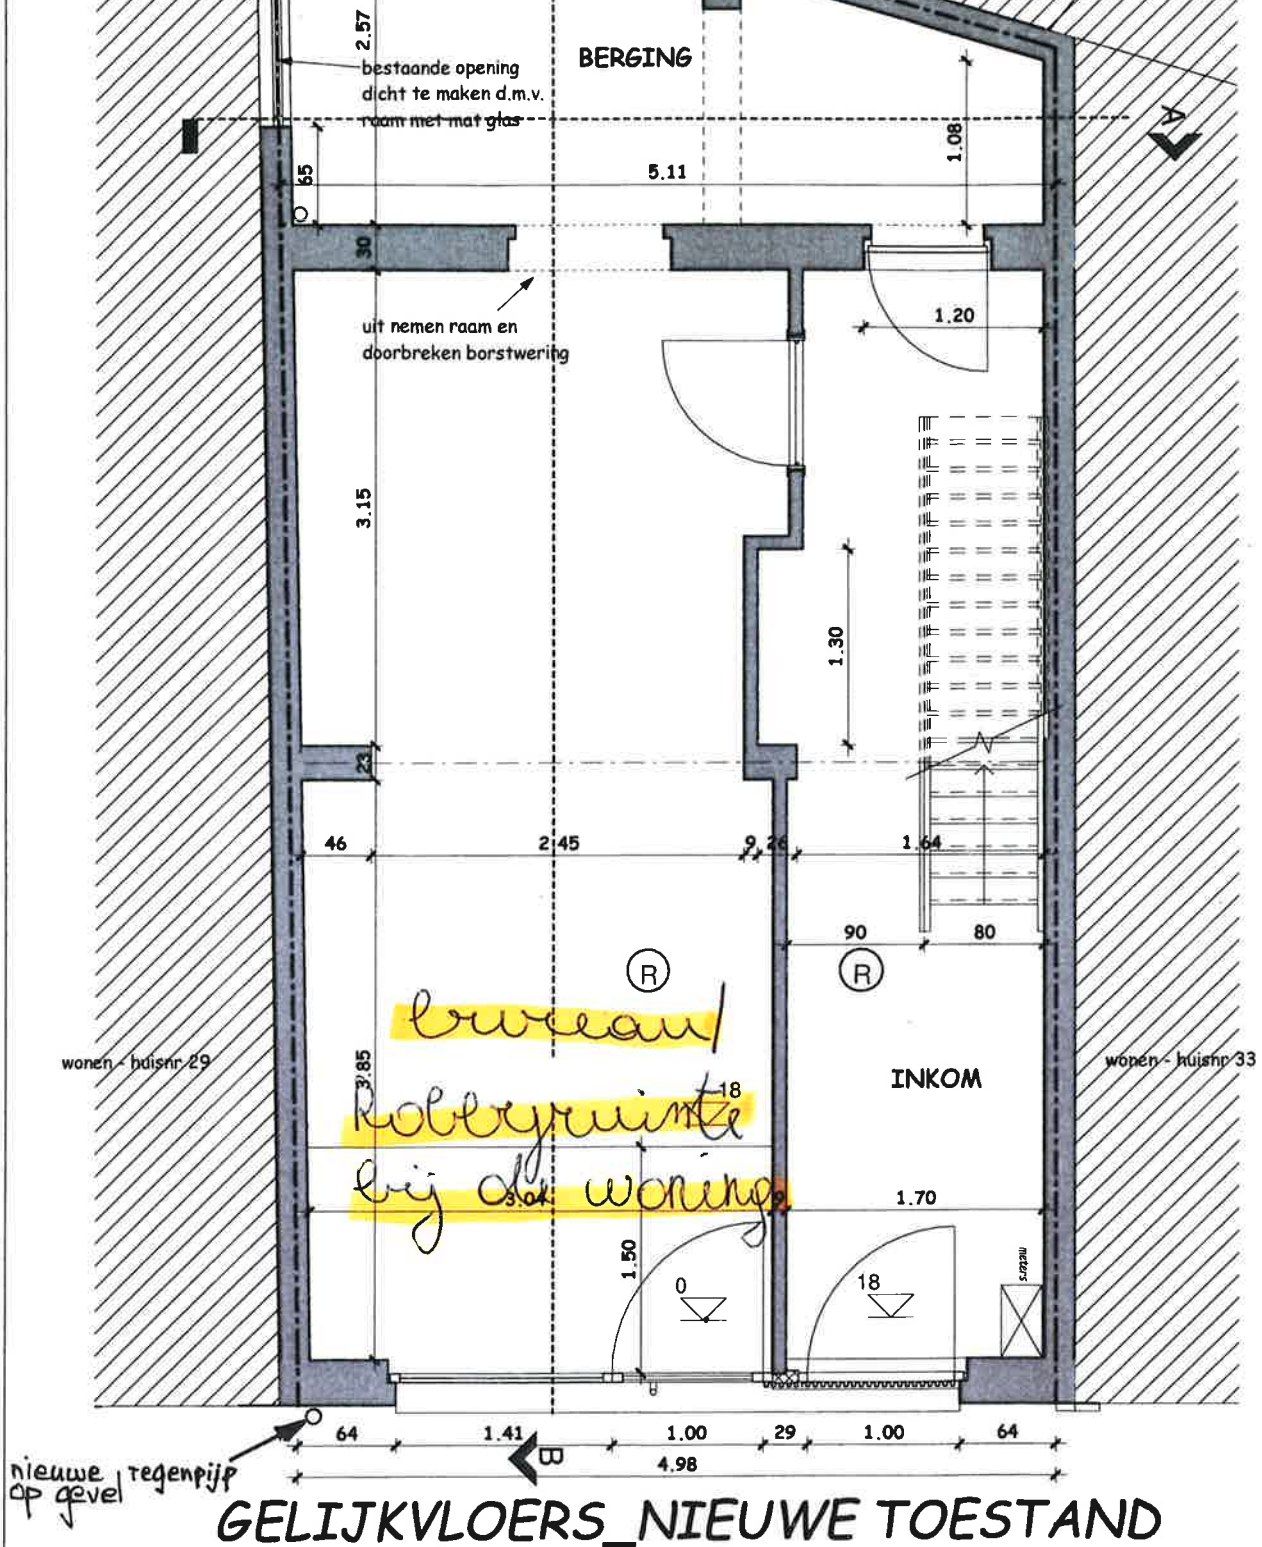

architect **MARC DE VOS**

GAVERSESTEENWEG 408 b

gsm : +32(0)475/475 405
email : mail.devos@skynet.be