GAVERSESTEENWEG 408 b-9820 MERELBEKE
gsm : +32(0)475/475 405
email : mail.devos@skynet.be

aanvrager : 9000 Gent
dhr Pieter Claeys - mevr Lien Van Nuffel
Begijnhofdries 59
9000 Gent

VERBOUWEN VAN GARAGE IN RIJWONING
TOT WINKELRUIMTE

datum 16-02-2017

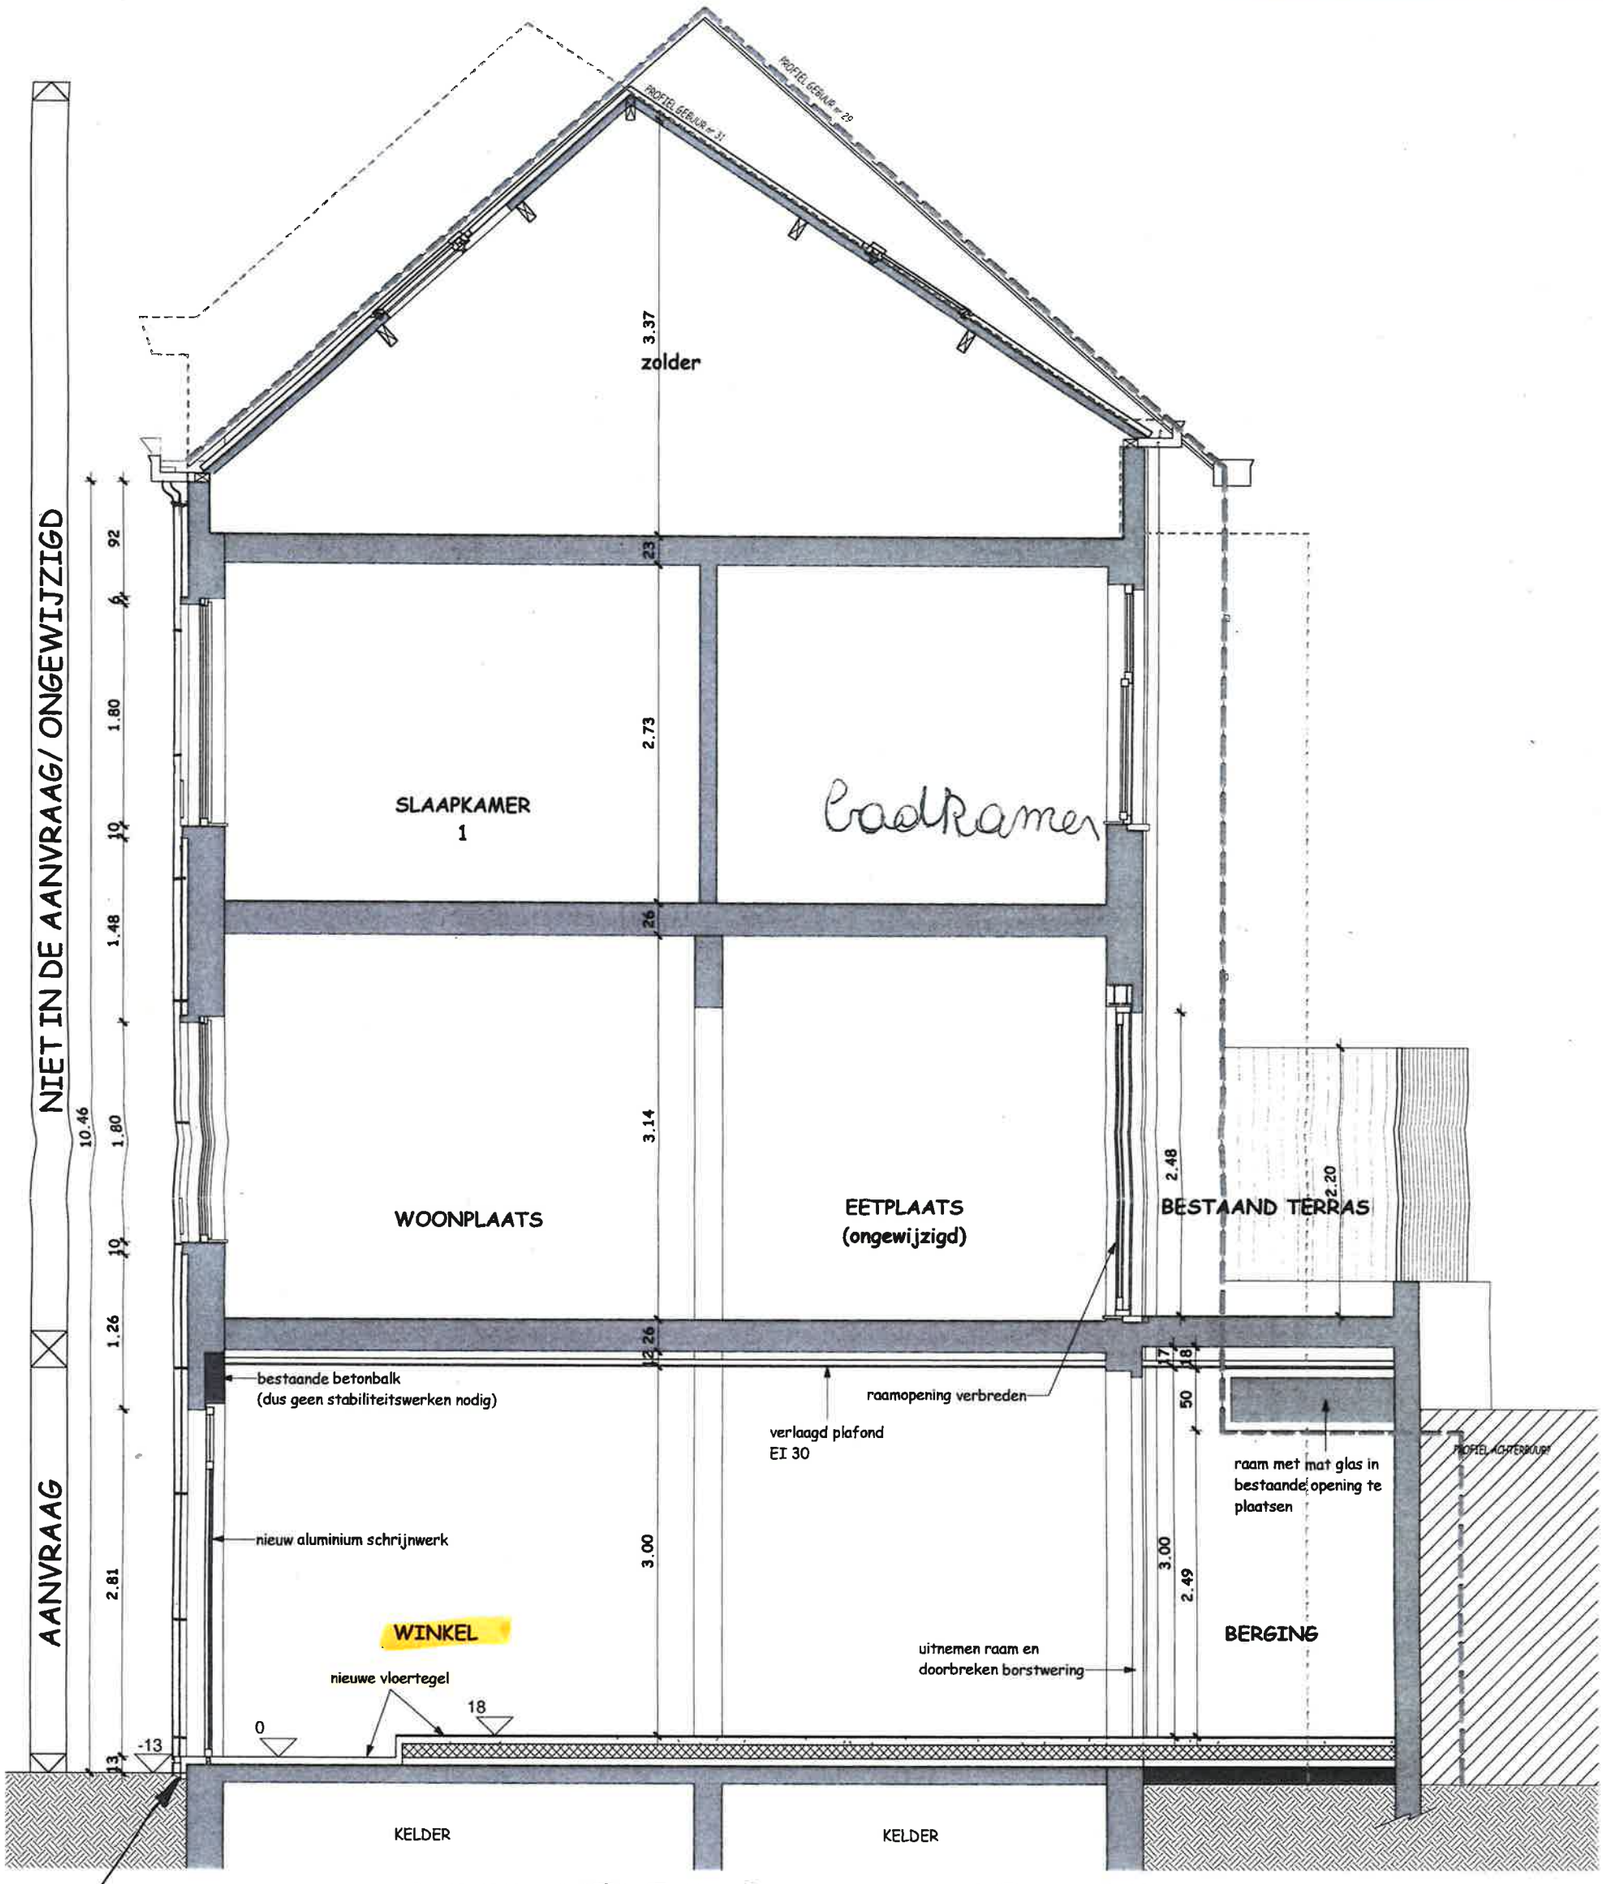

nieuwe regenpijp op de gevel. Aan te sluiten op riolering via Faryls

DOORSNEDE B_ bestaande TOESTAND

schaal : 1 : 50

architect MARC DE VOS
GAVERSESTEENWEG 408 b-9820 MERELBEKE
gsm : +32(0)475/475 405
email : mail.devos@skynet.be

bouwplaats : Antoon Sanderusstraat 31
9000 Gent
aanvrager : dhr Pieter Claeys - mevr Lien Van Nuffel
Begijnhofdries 59
9000 Gent

VERBOUWEN VAN GARAGE IN RIJWONING
TOT WINKELRUIMTE

datum 16-02-2017