


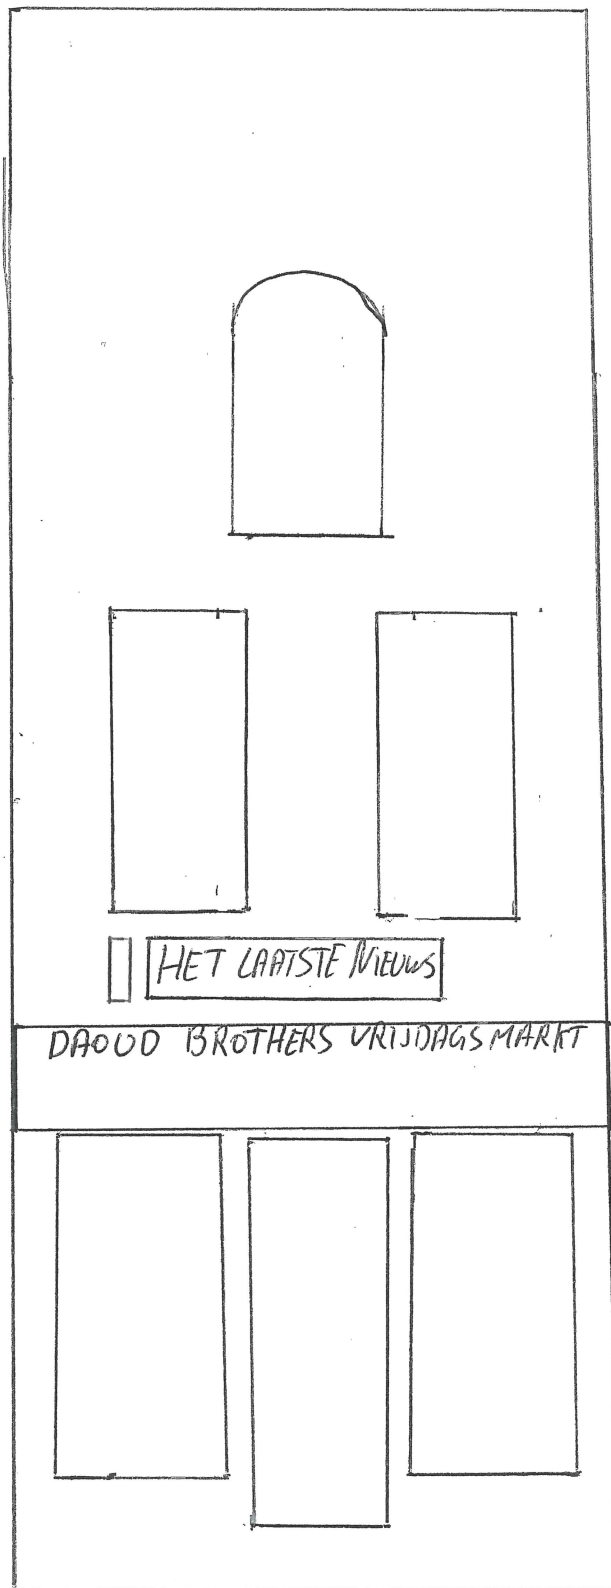

1: 50 cm

Adres: wijzemanstraat 7,
9000 Gent
geveltekening
Soort plan: Schets op school
toestand: Bestaande
voorgevel