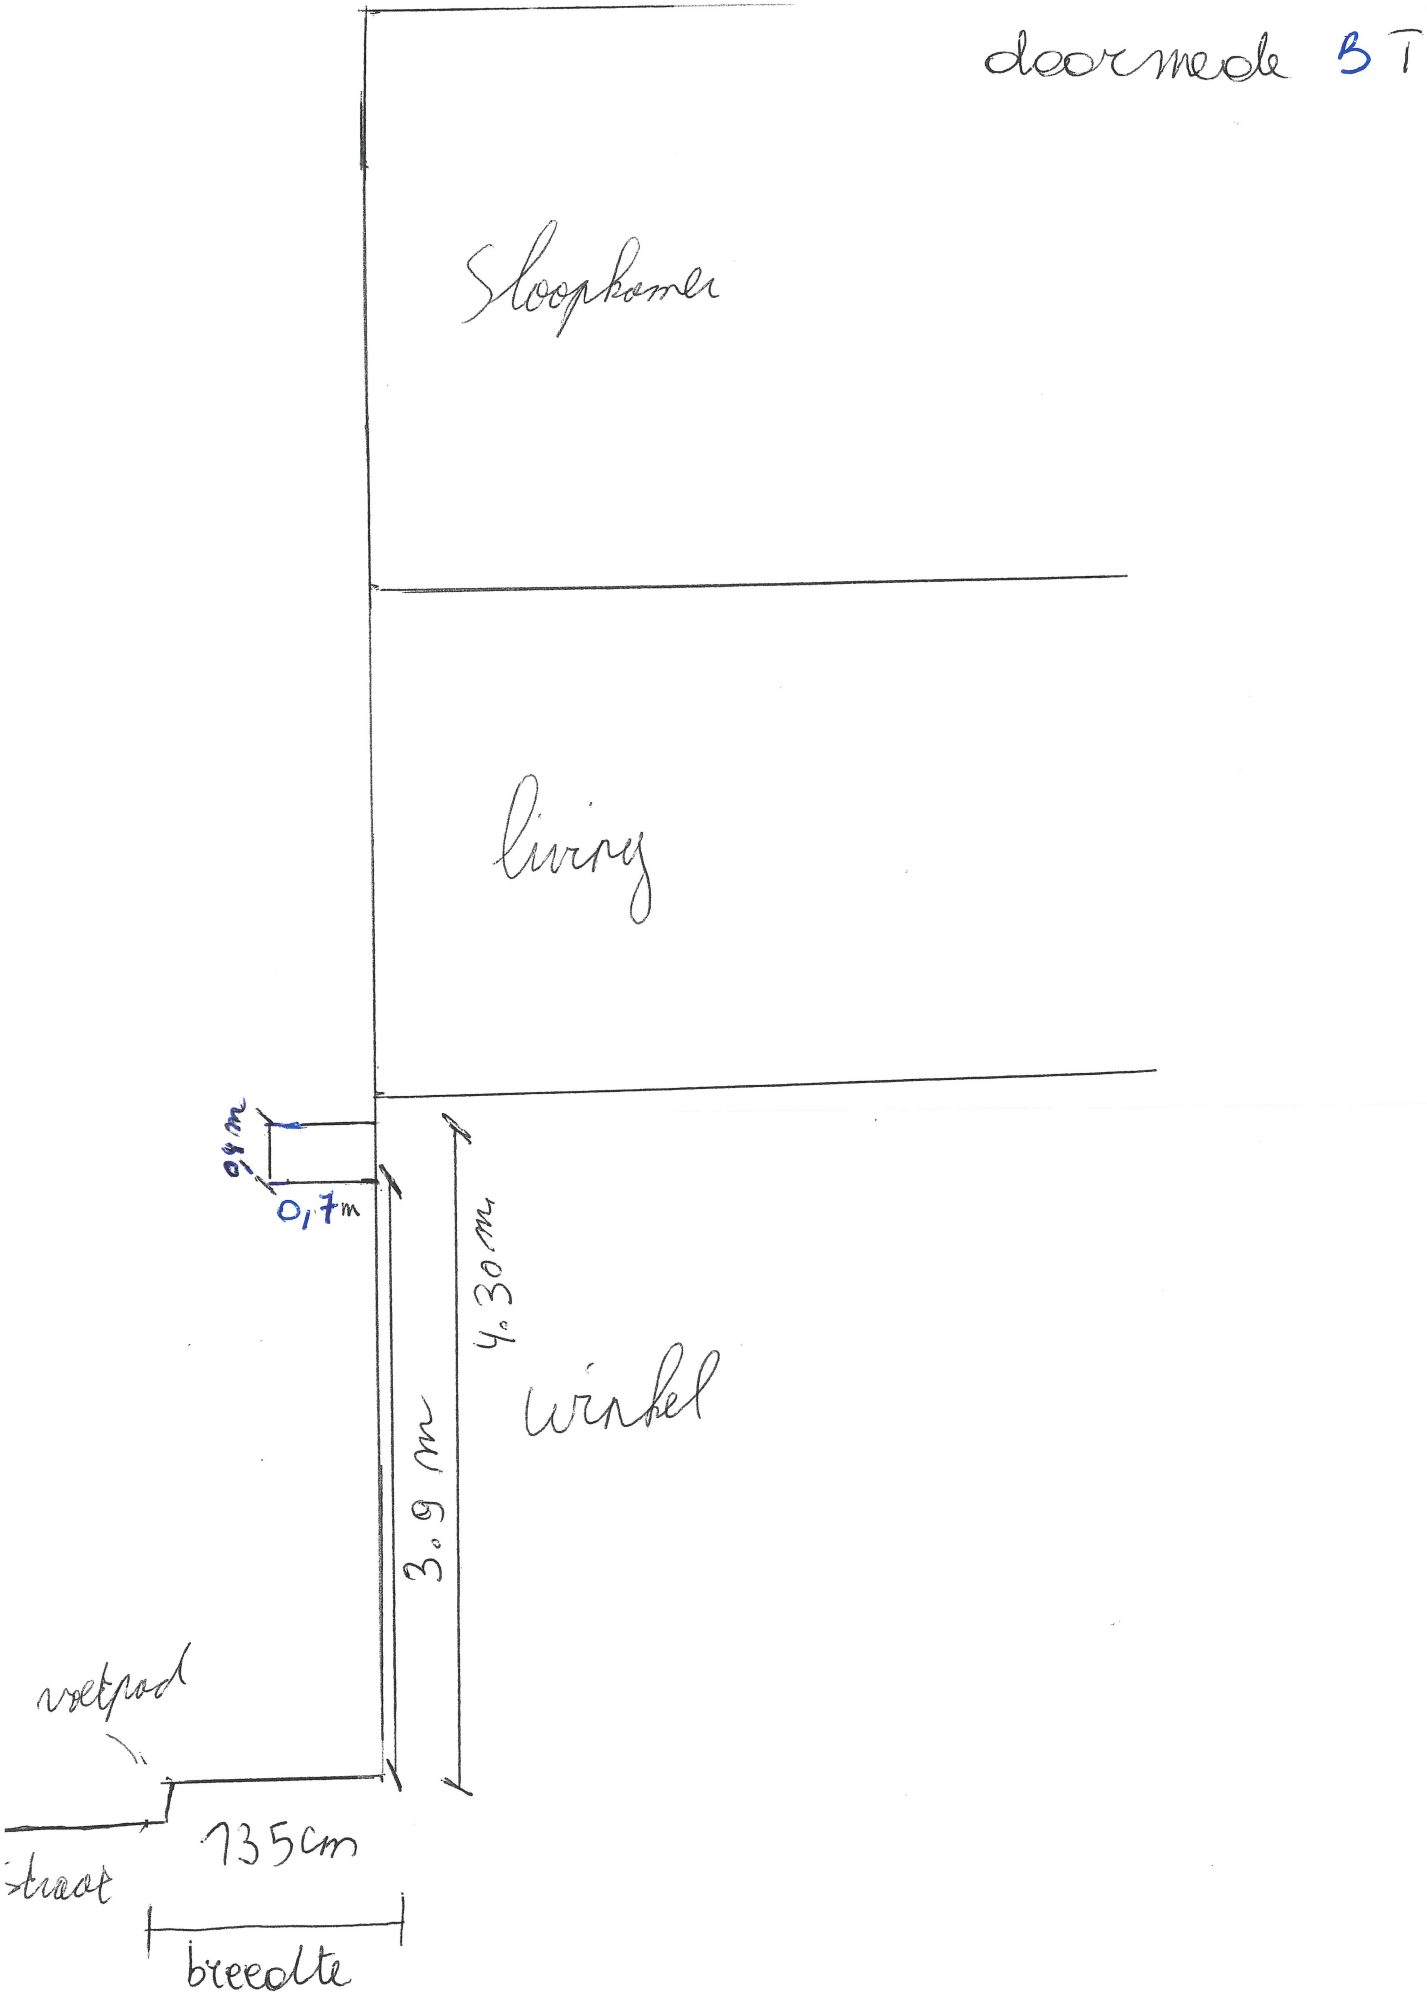BA_Wijzemanstraat_7_S_B_2_doorsnede bestaande toestand