


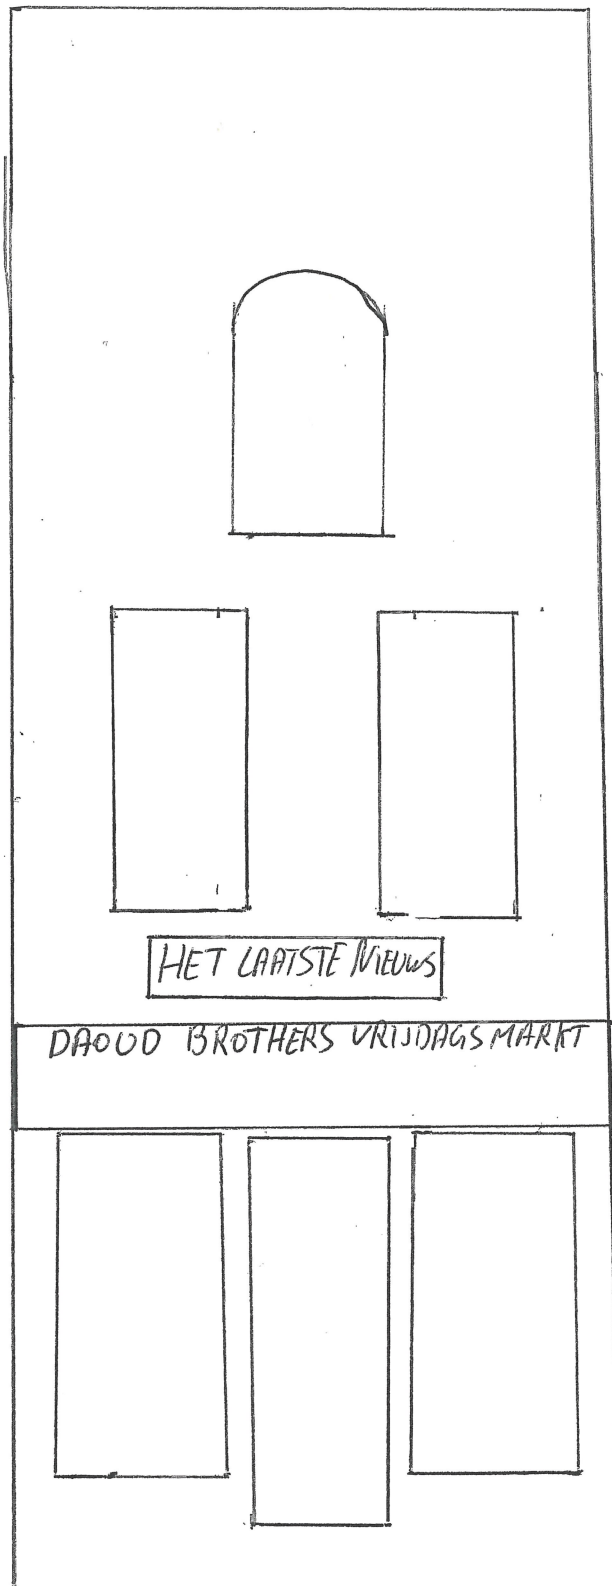

Adres: wijzemanstraat 7,
9000 Gent
Soort plan: geveltekening
oorspronkelijk
Schaal op schaal
toestand: oorspronkelijk
voor gevel