


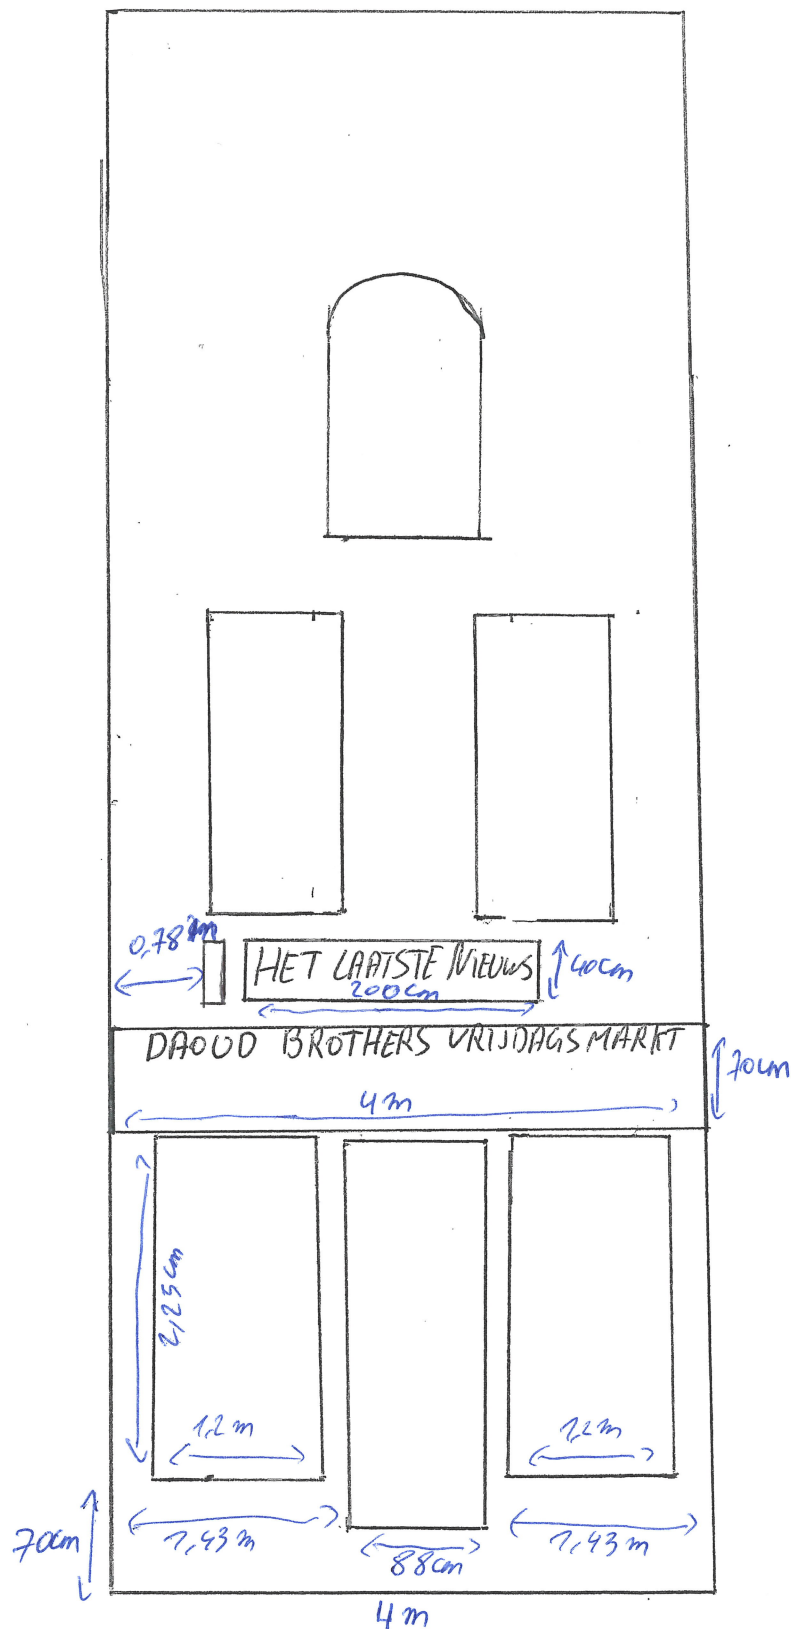

1: 50 cm

Adres: wijzemanstraat 7,
9000 Gent
soort plan: ^{geveltekening} schets op school
toestand: Nieuw
voor gevel