


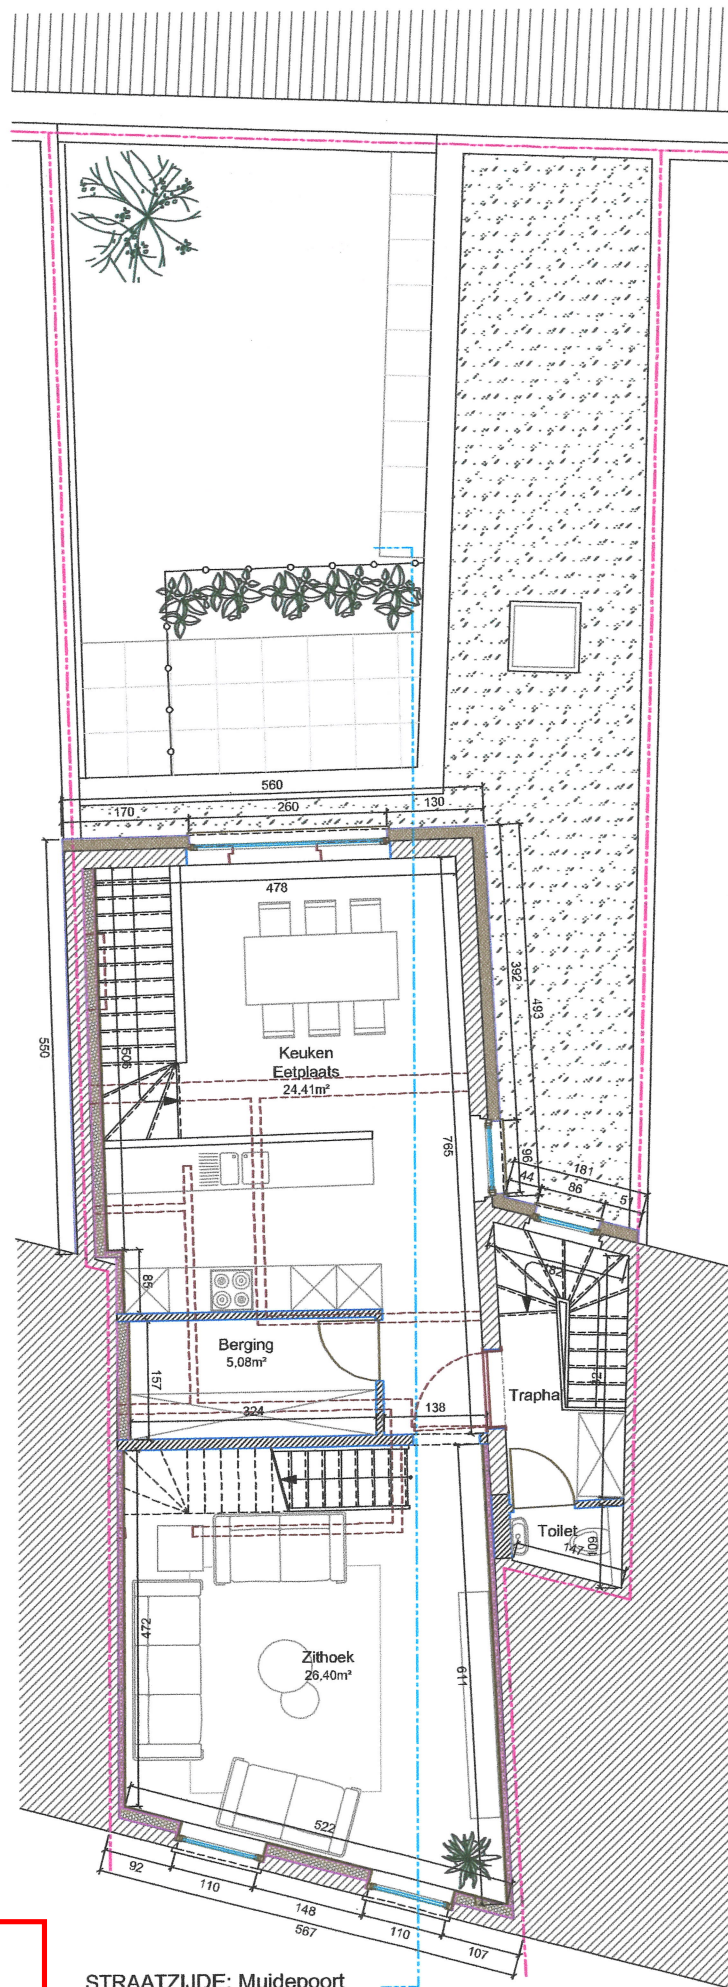

**ZIE BIJZONDERE
VOORWAARDE(N)**

NIEUWE TOESTAND
Plan verdieping +1

0m 2m 4m 6m
SCHAAL 1:100

A4