

Proces Verbaal van Opmeting

Gemeente Gent / 14^oafd

Deelgemeente St-Kruis-Winkel

Sectie C


Bronnen:

- grens 160-170-162 volgens plan Dirk Ranschoert 10.12.1983 bij akte notaris Paul Dehaene, StAmandsberg dd 06.04.1984.
- atlas van de buurtwegen

Punt n°	X	Y
L O T 2		
211	194.95	111.27
212	169.71	111.00
213	169.71	110.50
214	115.32	109.36
96	98.61	165.27
210	164.76	180.59
L O T 1		
96	98.61	165.27
169	76.59	160.03
170	80.61	148.60
162	84.84	136.89
215	96.54	108.23
214	115.32	109.36
L O T 4		
216	58.73	140.48
217	71.22	106.48
215	96.54	108.23
162	84.84	136.89
170	80.61	148.60

Punt n°	X	Y
Referentiepunten		
114	190.65	113.12
40	111.93	116.06
41	107.07	114.63
153	106.96	132.67
44	96.92	111.45
45	91.25	125.36
154	102.13	131.18
190	67.57	129.58
46	83.13	134.25
47	84.93	128.22
189	69.34	123.54
103	161.82	179.31
156	100.51	119.43
156	100.51	119.43

Scha

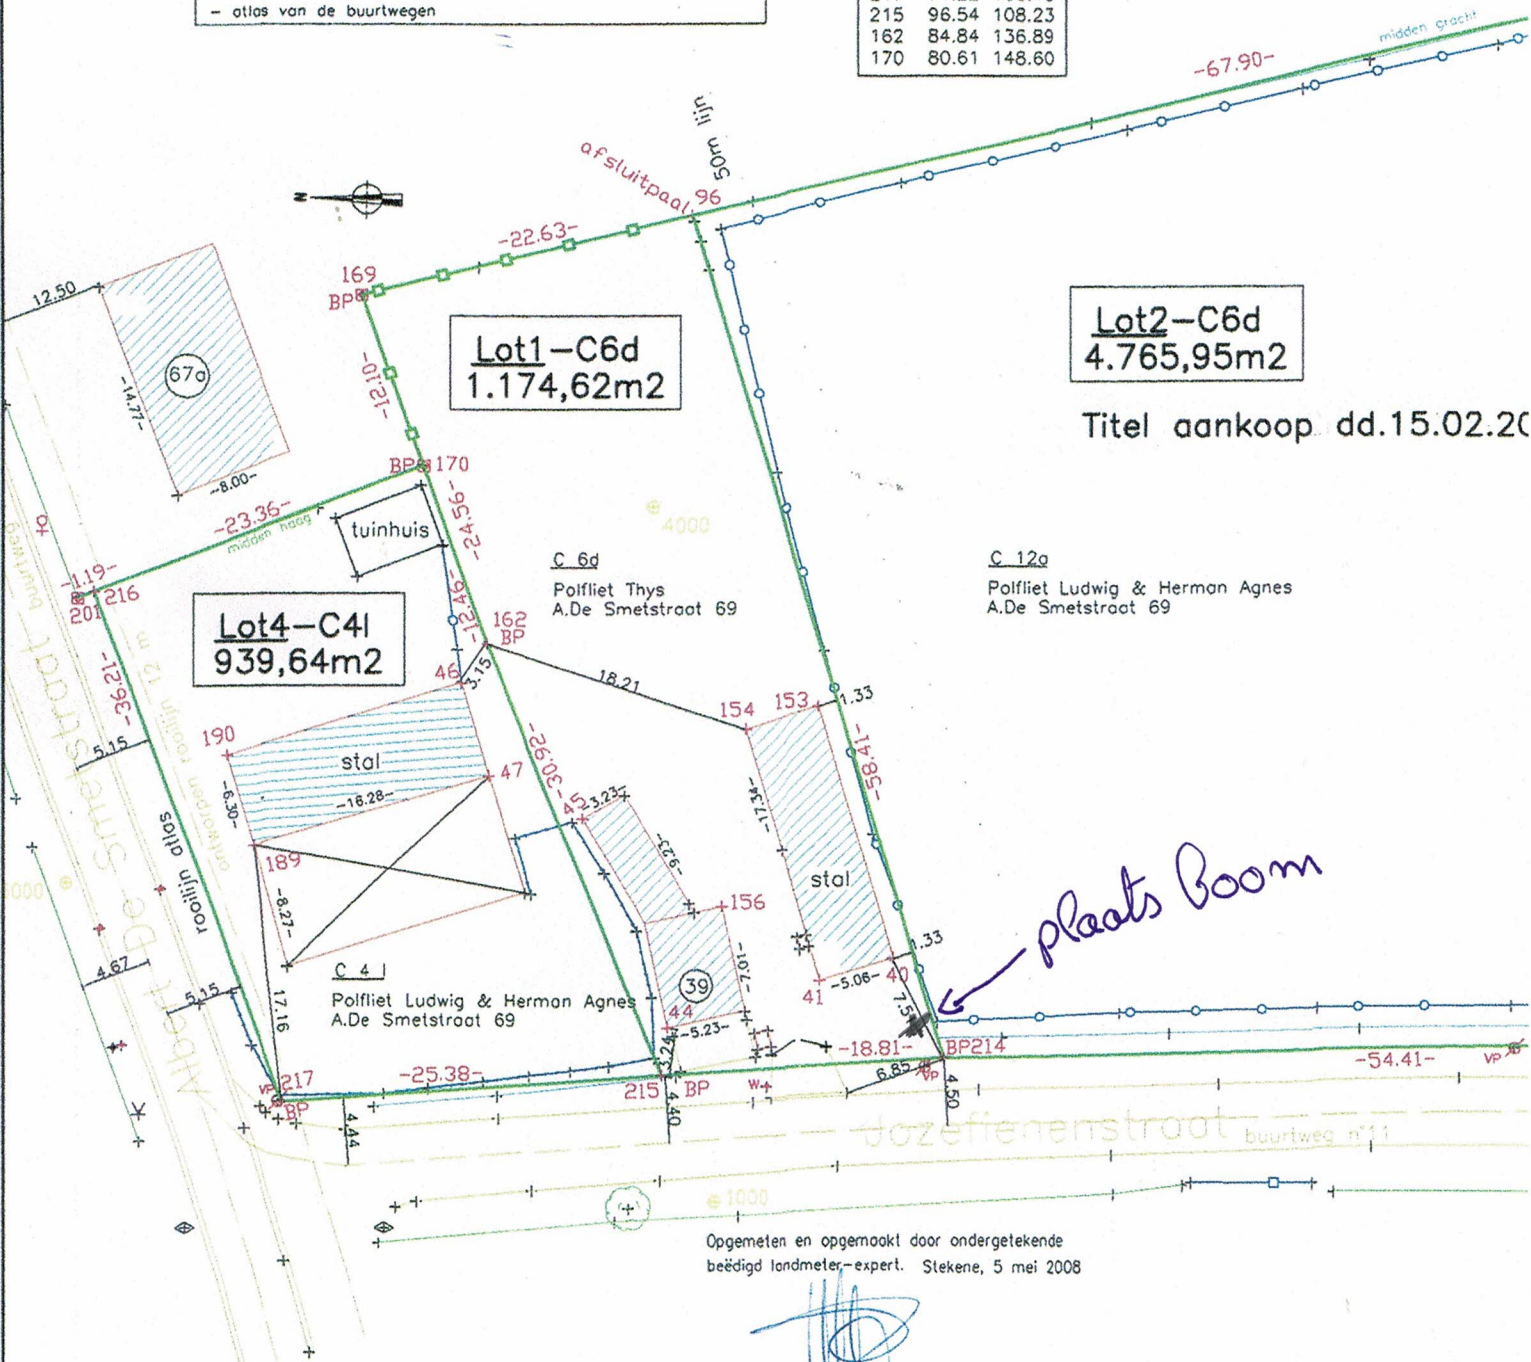

Opgemeten en opgemaakt door ondergetekende
beëdigd landmeter-expert. Stekene, 5 mei 2008

Riet Carpentier

**ZIE BIJZONDERE
VOORWAARDE(N)**