
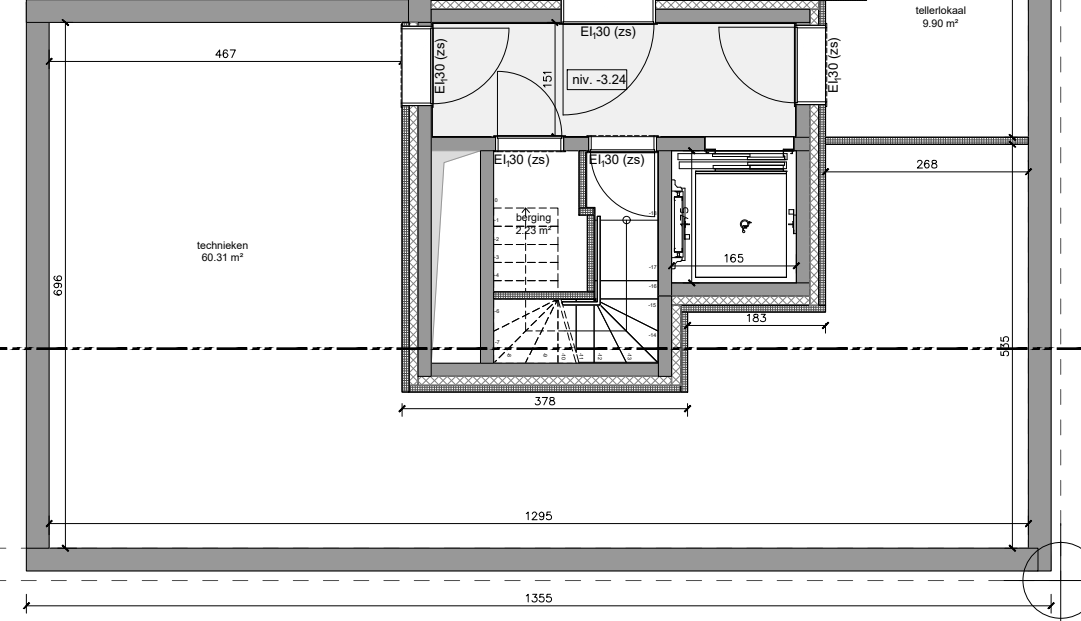


**ZIE BIJZONDERE
VOORWAARDE(N)**

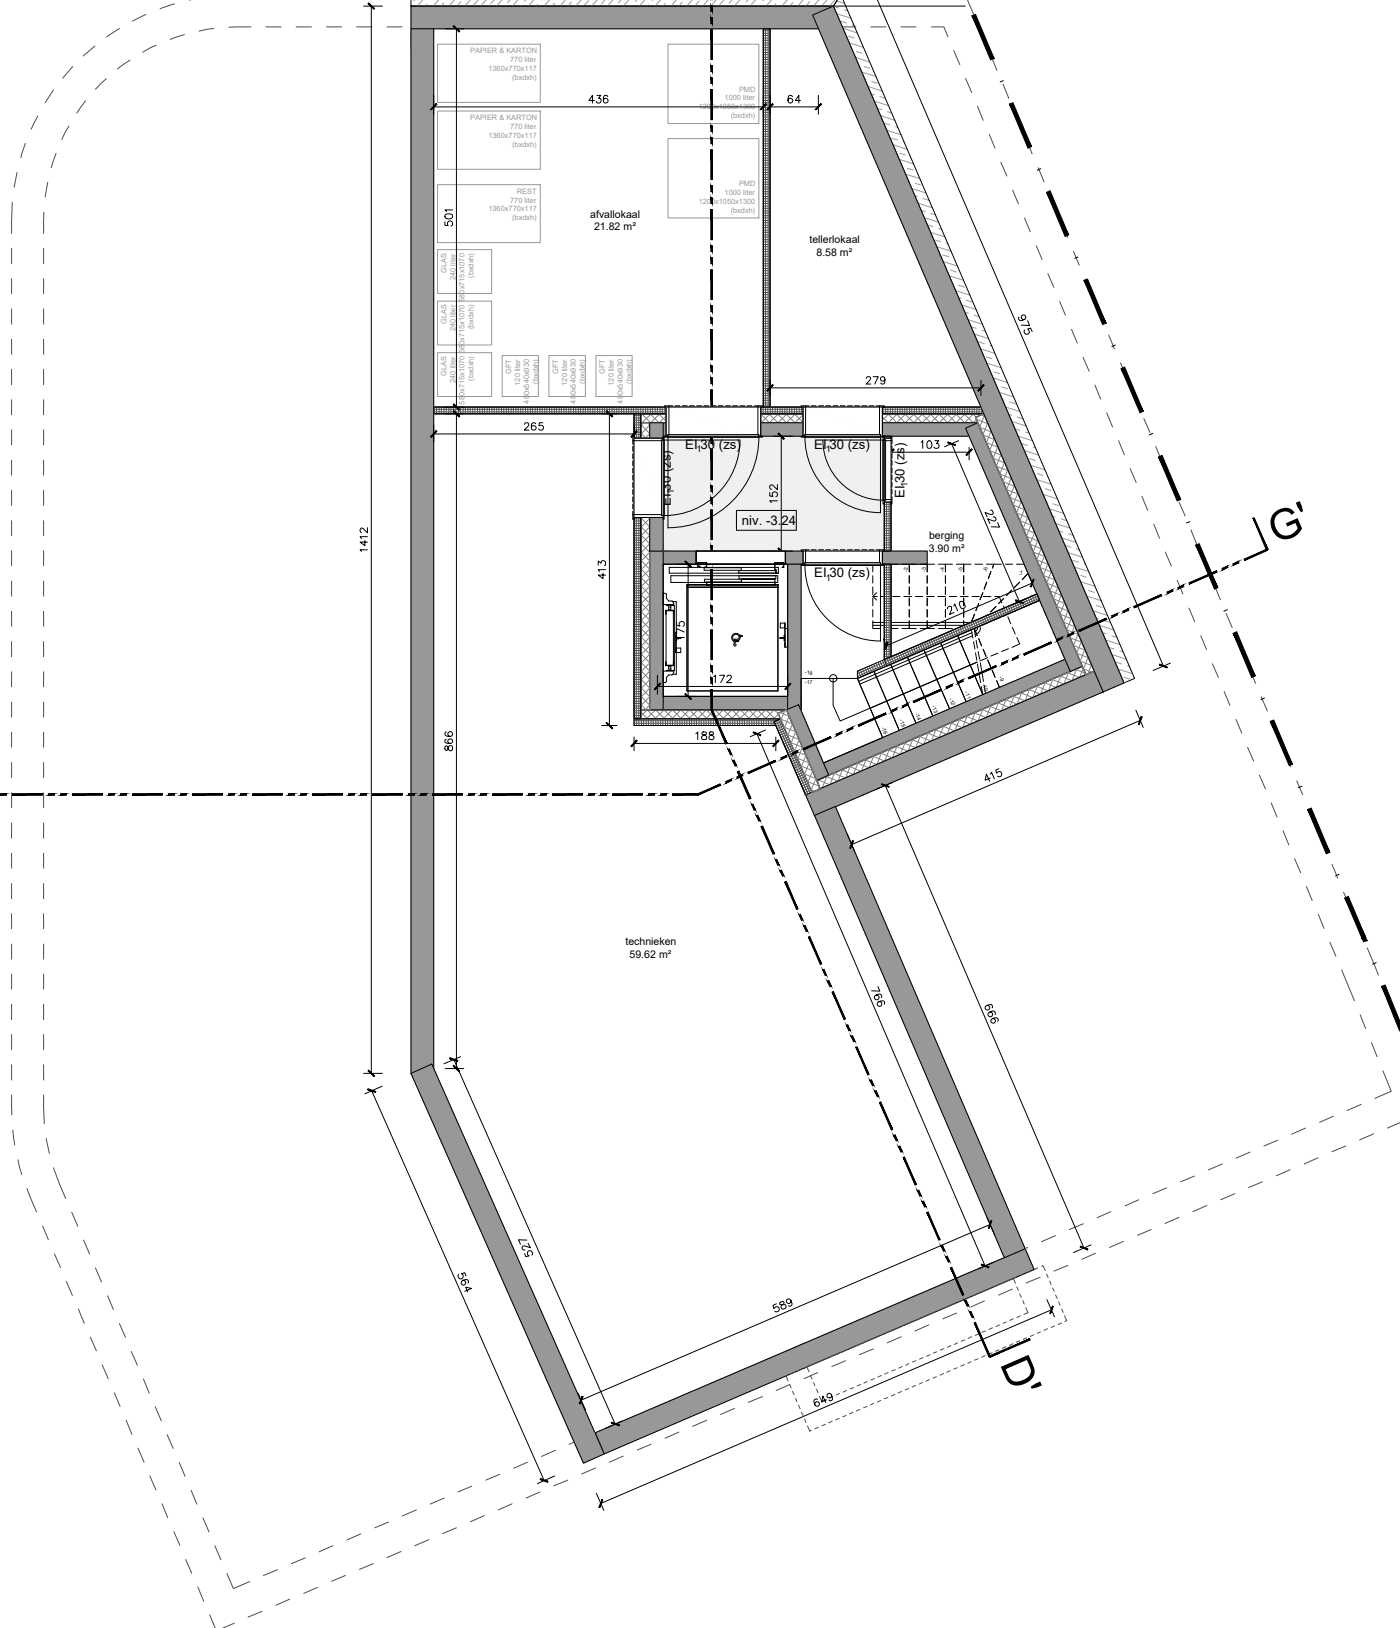

WE-S

Edmond Blockstraat 9

B-9050 GENT

T 0032/9 279 89 76

E info@we-s.be

Bouwheer:

Zeal Projects

Heusdensteenvest 38/A

9230 Wetteren

Bouwplaats:

Dendermondsesteenweg 108-110

Cécile Caufmanstraat 1

9040 Gent

Ontwerp:

Bouw van een studentenhuysvesting met 124 kamers, een gelijkvloers handelspand en een ééngezinswoning

Datum:

25/09/2025

Plan:

Plan - 1

Schaal:

1/100

Dendermondse-steenweg 2

Goedgekeurd en voor akkoord ondertekend:

Bouwheer

Architect

Mit de ontvangst van deze documenten verklaart de ontvanger zich akkoord met de copyrights van WE-S architecten bureau. Dit betreft zowel de morele rechten (nabeschermrecht, integriteitsrecht en divulgatierecht) als de vermogensrechten (reproductierecht, recht van mededeling, recht tot verhuven en uitlenen, distributierecht en volgrecht). In elk geval dienen de naam en de gegevens van WE-S architecten bureau expliciet op alle te gebruiken plannen bijvoegd vermeld zijn. De ontvanger mag deze documenten niet verspreiden aan derden en kan er enkel over beschikken voor eigen gebruik. Voor elk gebruik van de documenten, geheel of slechts gedeeltelijk, anders dan die waarvoor initieel bestemming werd gegeven, dient een geschreven goedkeuring van WE-S architecten bureau te worden bekomen.