


ZIE BIJZONDERE
VOORWAARDE(N)

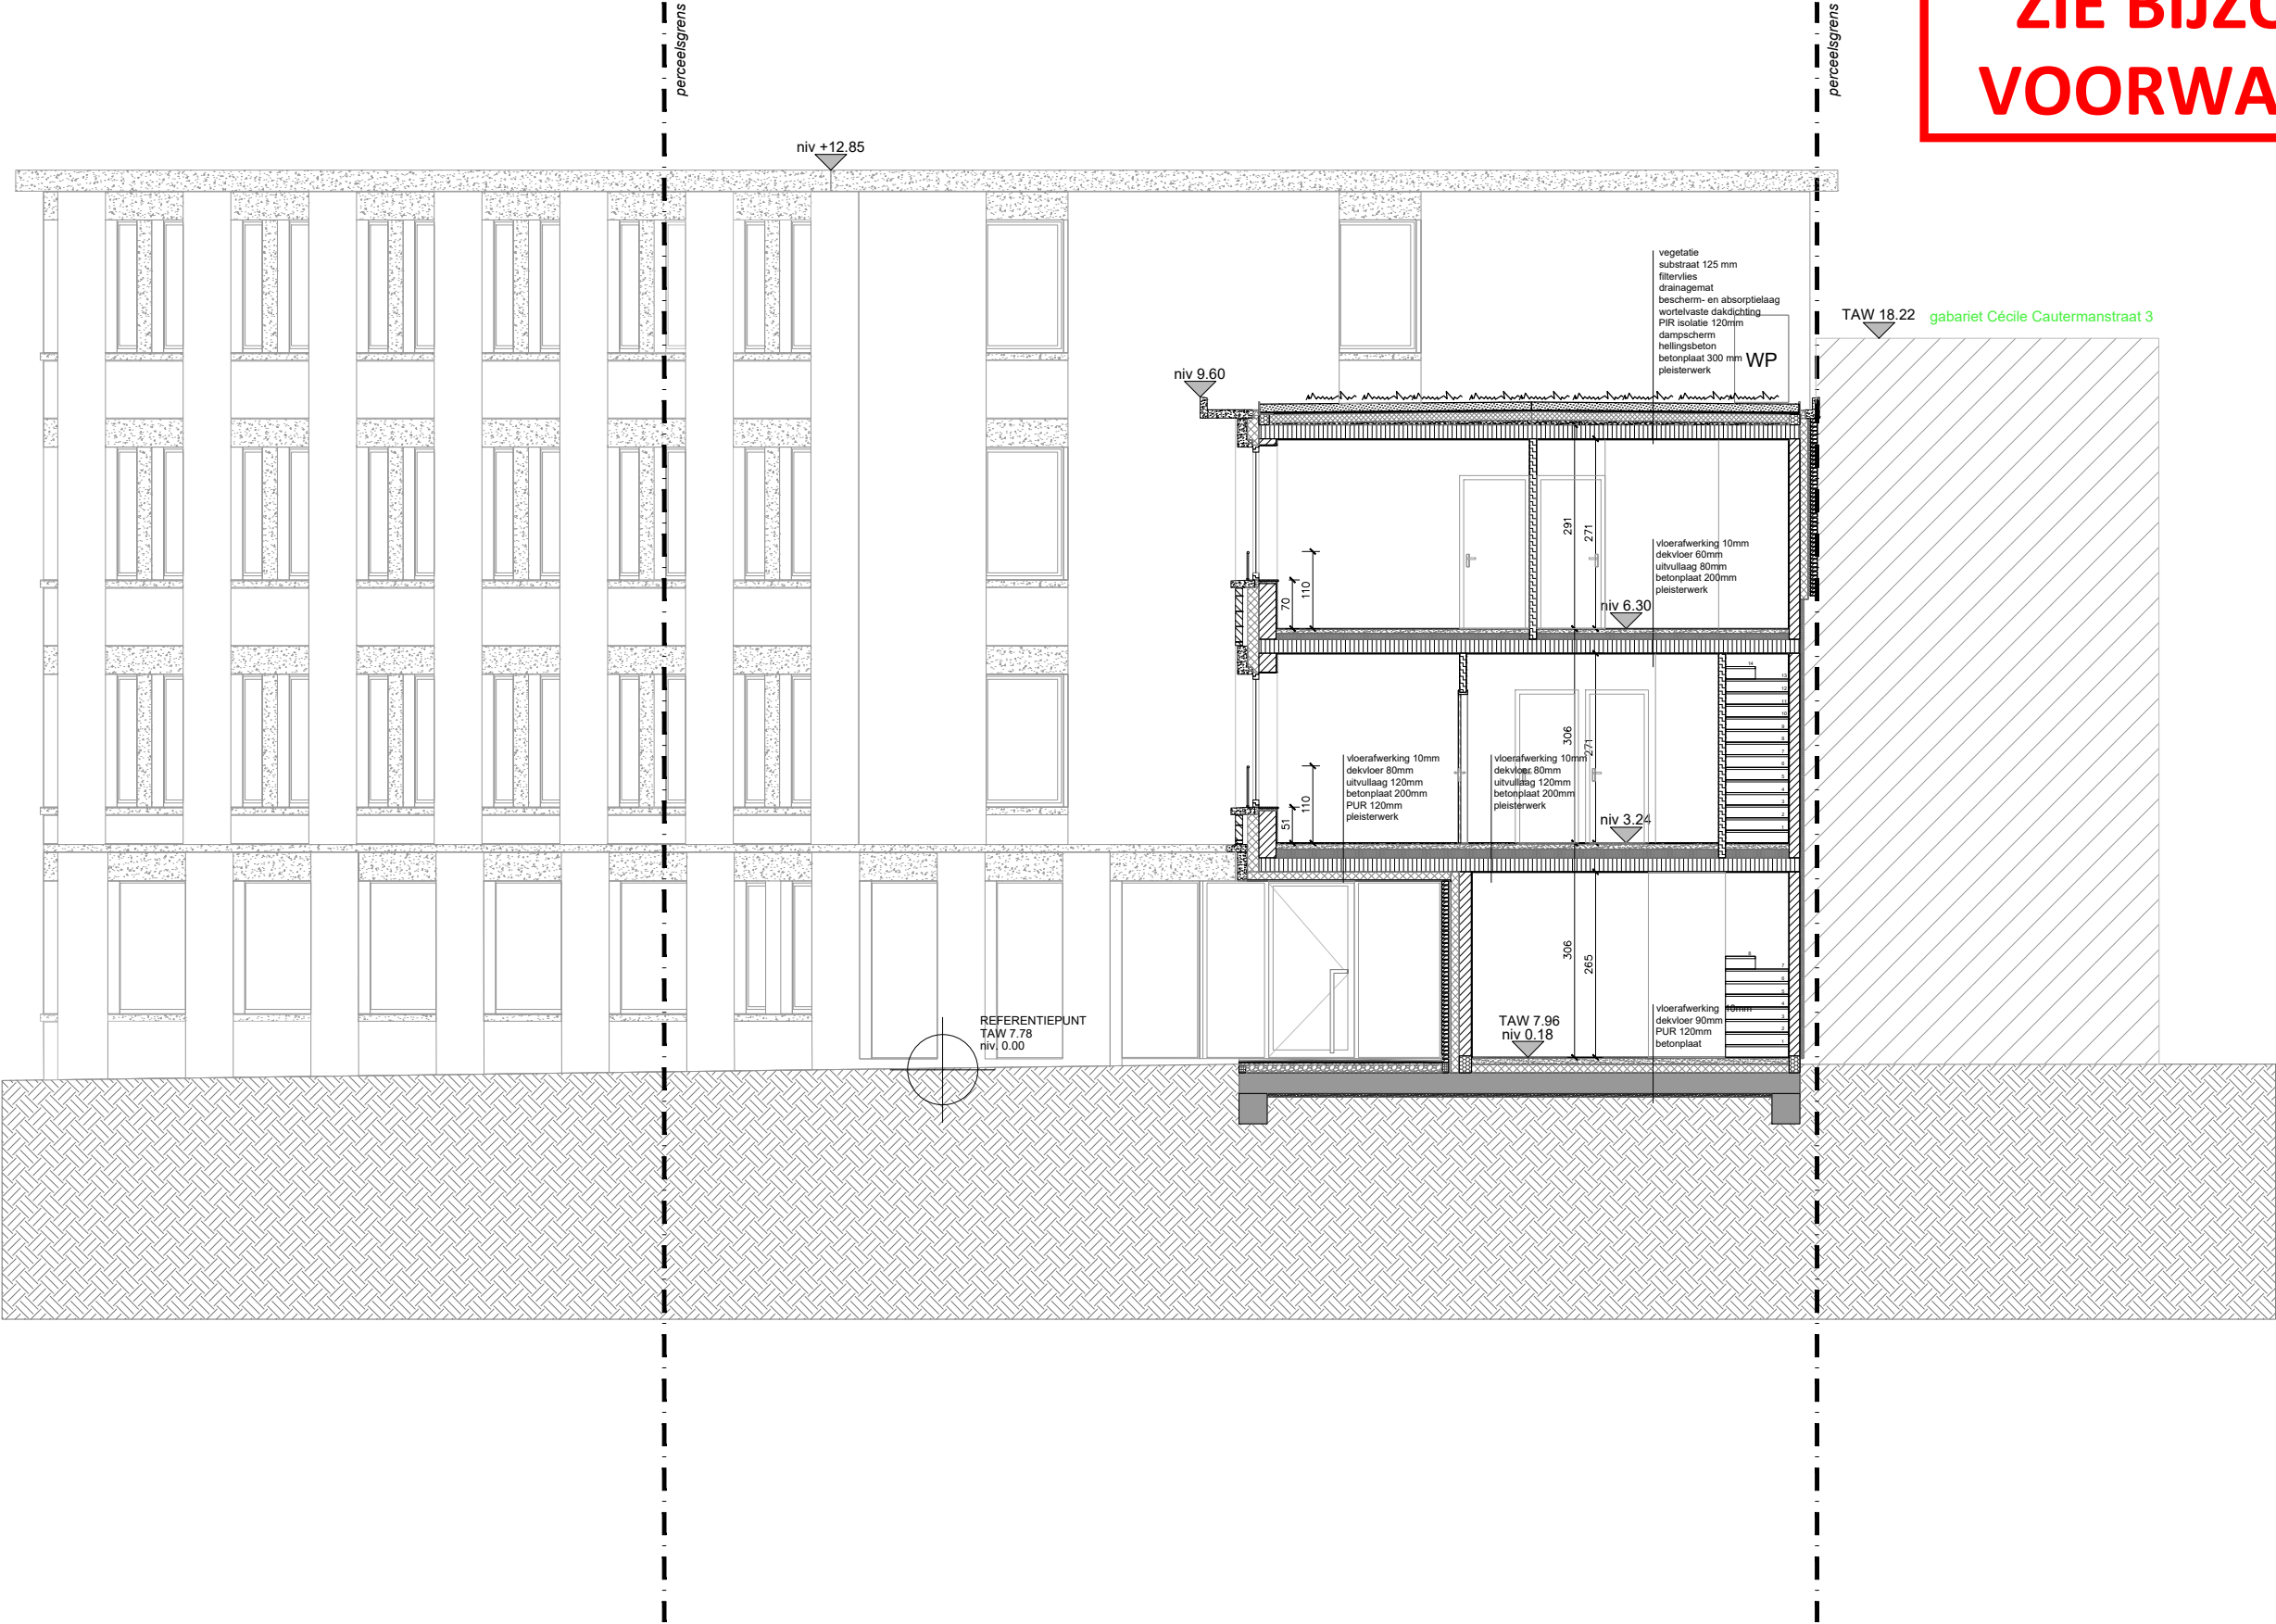

WE-S

Edmond Blockstraat 9
B-9050 GENT
T 0032/9 279 89 76
E info@we-s.be

WES

Bouwheer:
Zeal Projects
Heusdensteenweg 38/A
9230 Wetteren
Bouwplaats:
Dendermondsesteenweg 108-110
Cécile Cautermanstraat 1
9040 Gent

Ontwerp: Bouw van een studentenhuysvesting met 124 kamers, een gelijkvloers handelspand en een ééngezinshuys

Datum:

25/09/2025

Plan:

Snede AA'

Schaal:

1/100

**Dendermondse-
steenweg 2**