
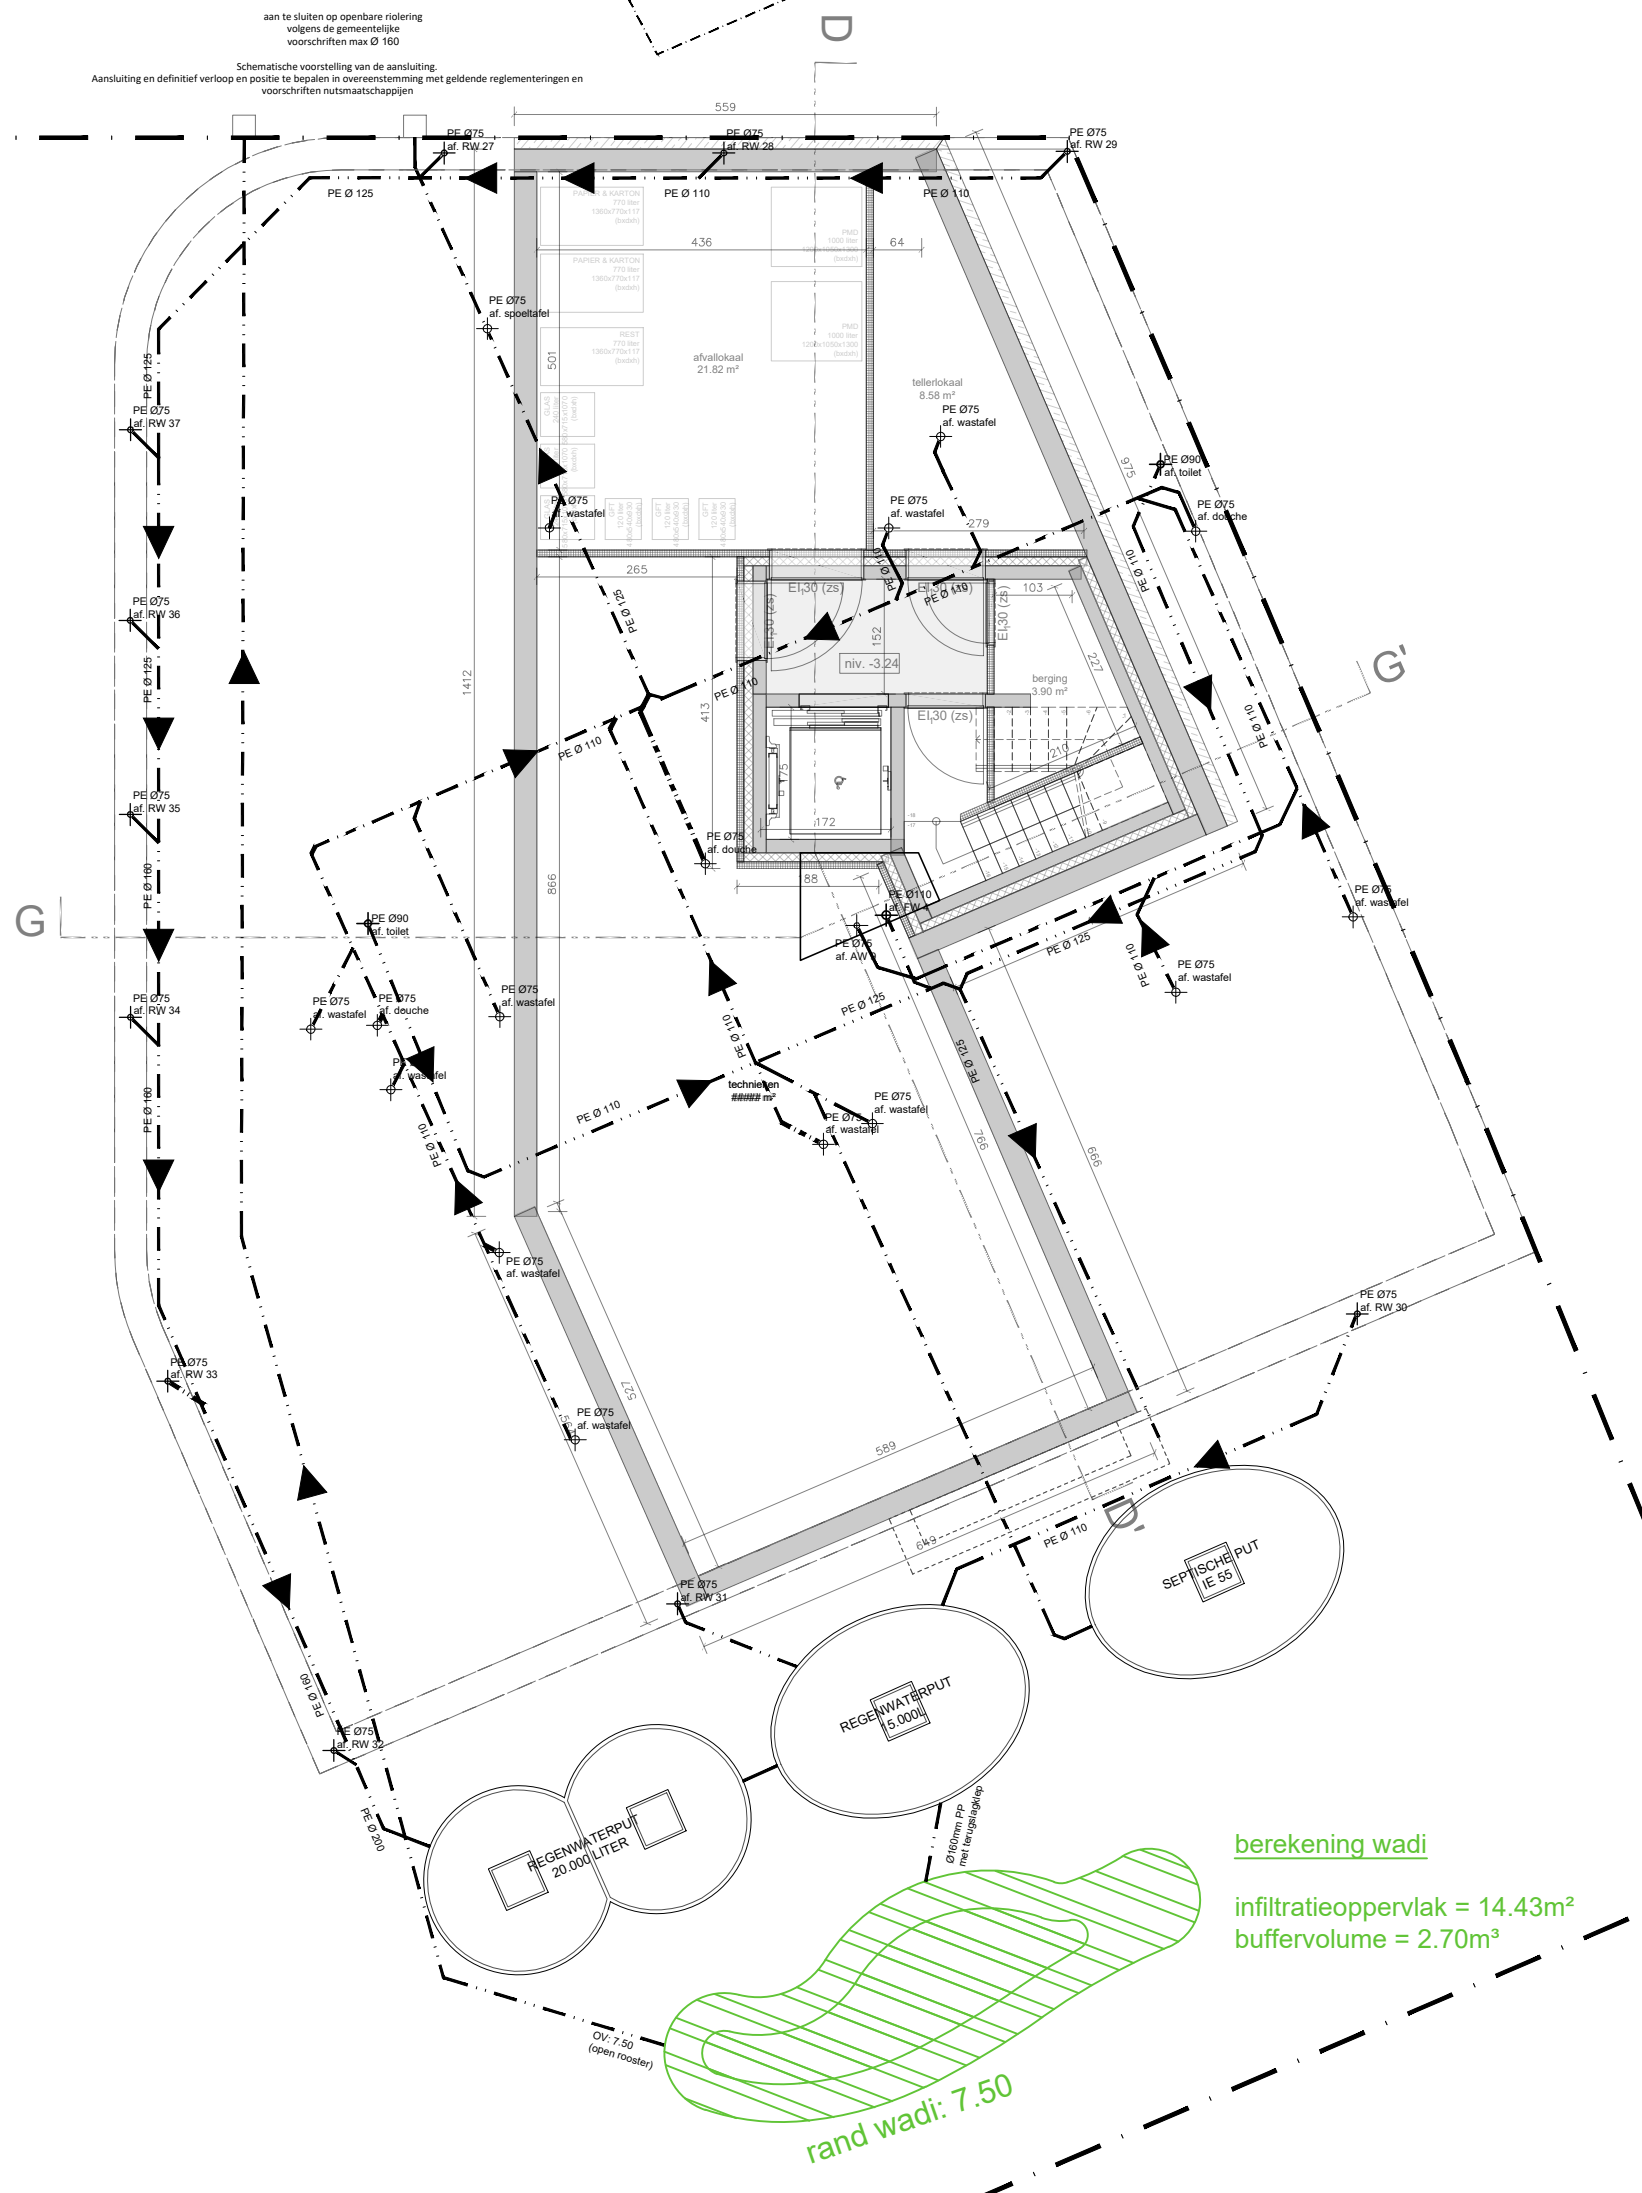
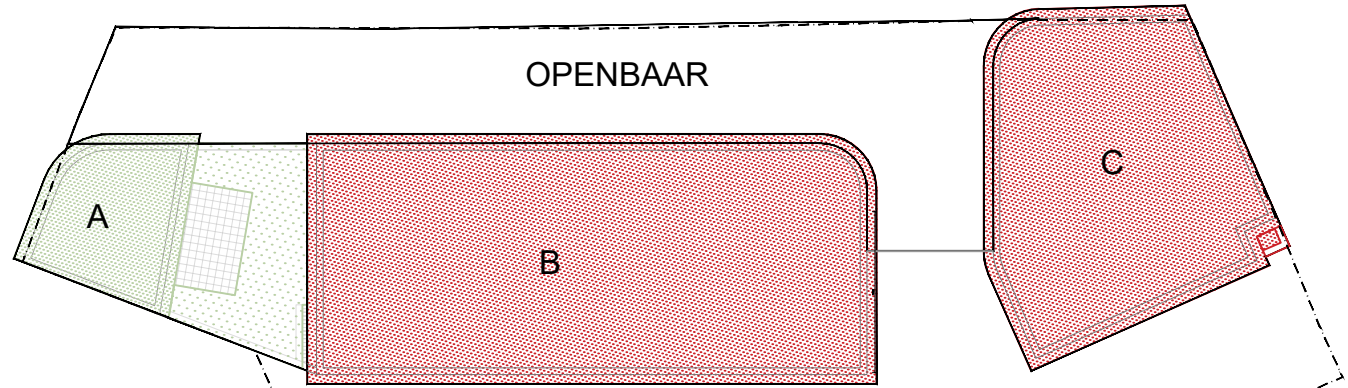


ZIE BIJZONDERE
VOORWAARDE(N)

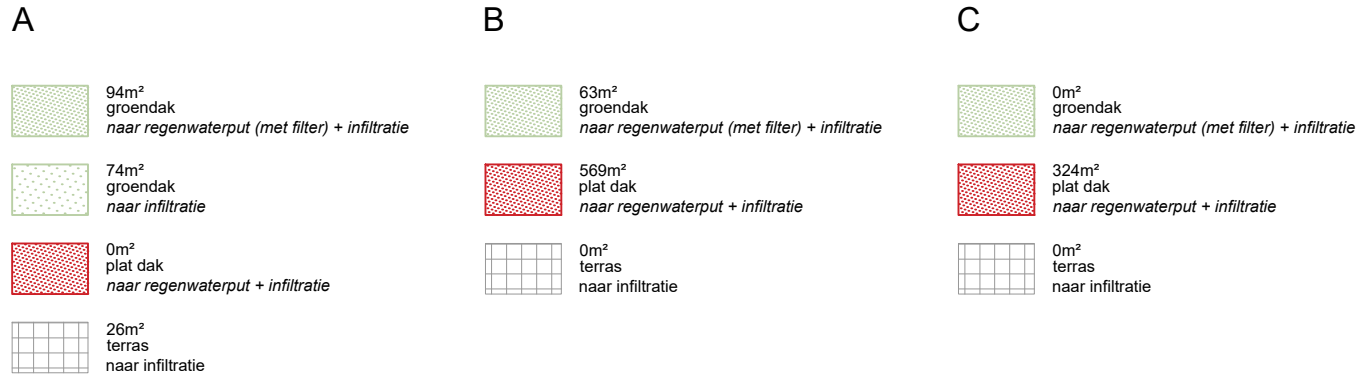


WE-S
Edmond Blockstraat 9
B-9050 GENT
T 0032/9 279 89 76
E info@we-s.be

WES

Bouwheer:
Zaal Projects
Heusdensteenweg 38/A
9230 Welteren

Bouwplaats:
Dendermondsesteenweg 108-110
Cécile Cautermastraat 1
9040 Gent

Ontwerp: Bouw van een studentenhuizing met 124 kamers, een gelijkvloers handelspand en een dingezienswoning

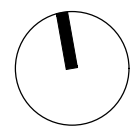	Datum: 25/09/2025	Plan: Rioleringsplan	Schaal: 1/100	Dendermondse- steenweg 2
---	-----------------------------	--------------------------------	-------------------------	-------------------------------------

Goedgekeurd en voor akkoord ondertekend:
Bouwheer Architect

Mit de ontvangst van deze documenten verklaart de ontvanger zich akkoord met de copyrights van WE-S architecten bvba. Dit betreft zowel de morele rechten (vaderschapsrecht, integriteitsrecht en divulgateitsrecht) als de vermogensrechten (reproductierecht, recht van mededeling, recht van vertaling en uitbreiding, distributierecht en volgrecht). In elk geval dienen de naam en de gegevens van WE-S architecten bvba expliciet op alle te gebruiken plannen bijzand vermeld staan. De ontvanger mag deze documenten niet verspreiden aan derden en kan er enkel over beschikken voor eigen gebruik. Voor elk gebruik van de documenten, geheel of slechts gedeeltelijk, anders dan dat waarvoor initiaal bestemd was, dient een geschreven goedkeuring van WE-S architecten bvba te worden bekomen.

