



ZIE BIJZONDERE
VOORWAARDE(N)

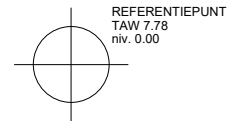

REFERENTIEPUNT
TAW 7.78
niv. 0.00

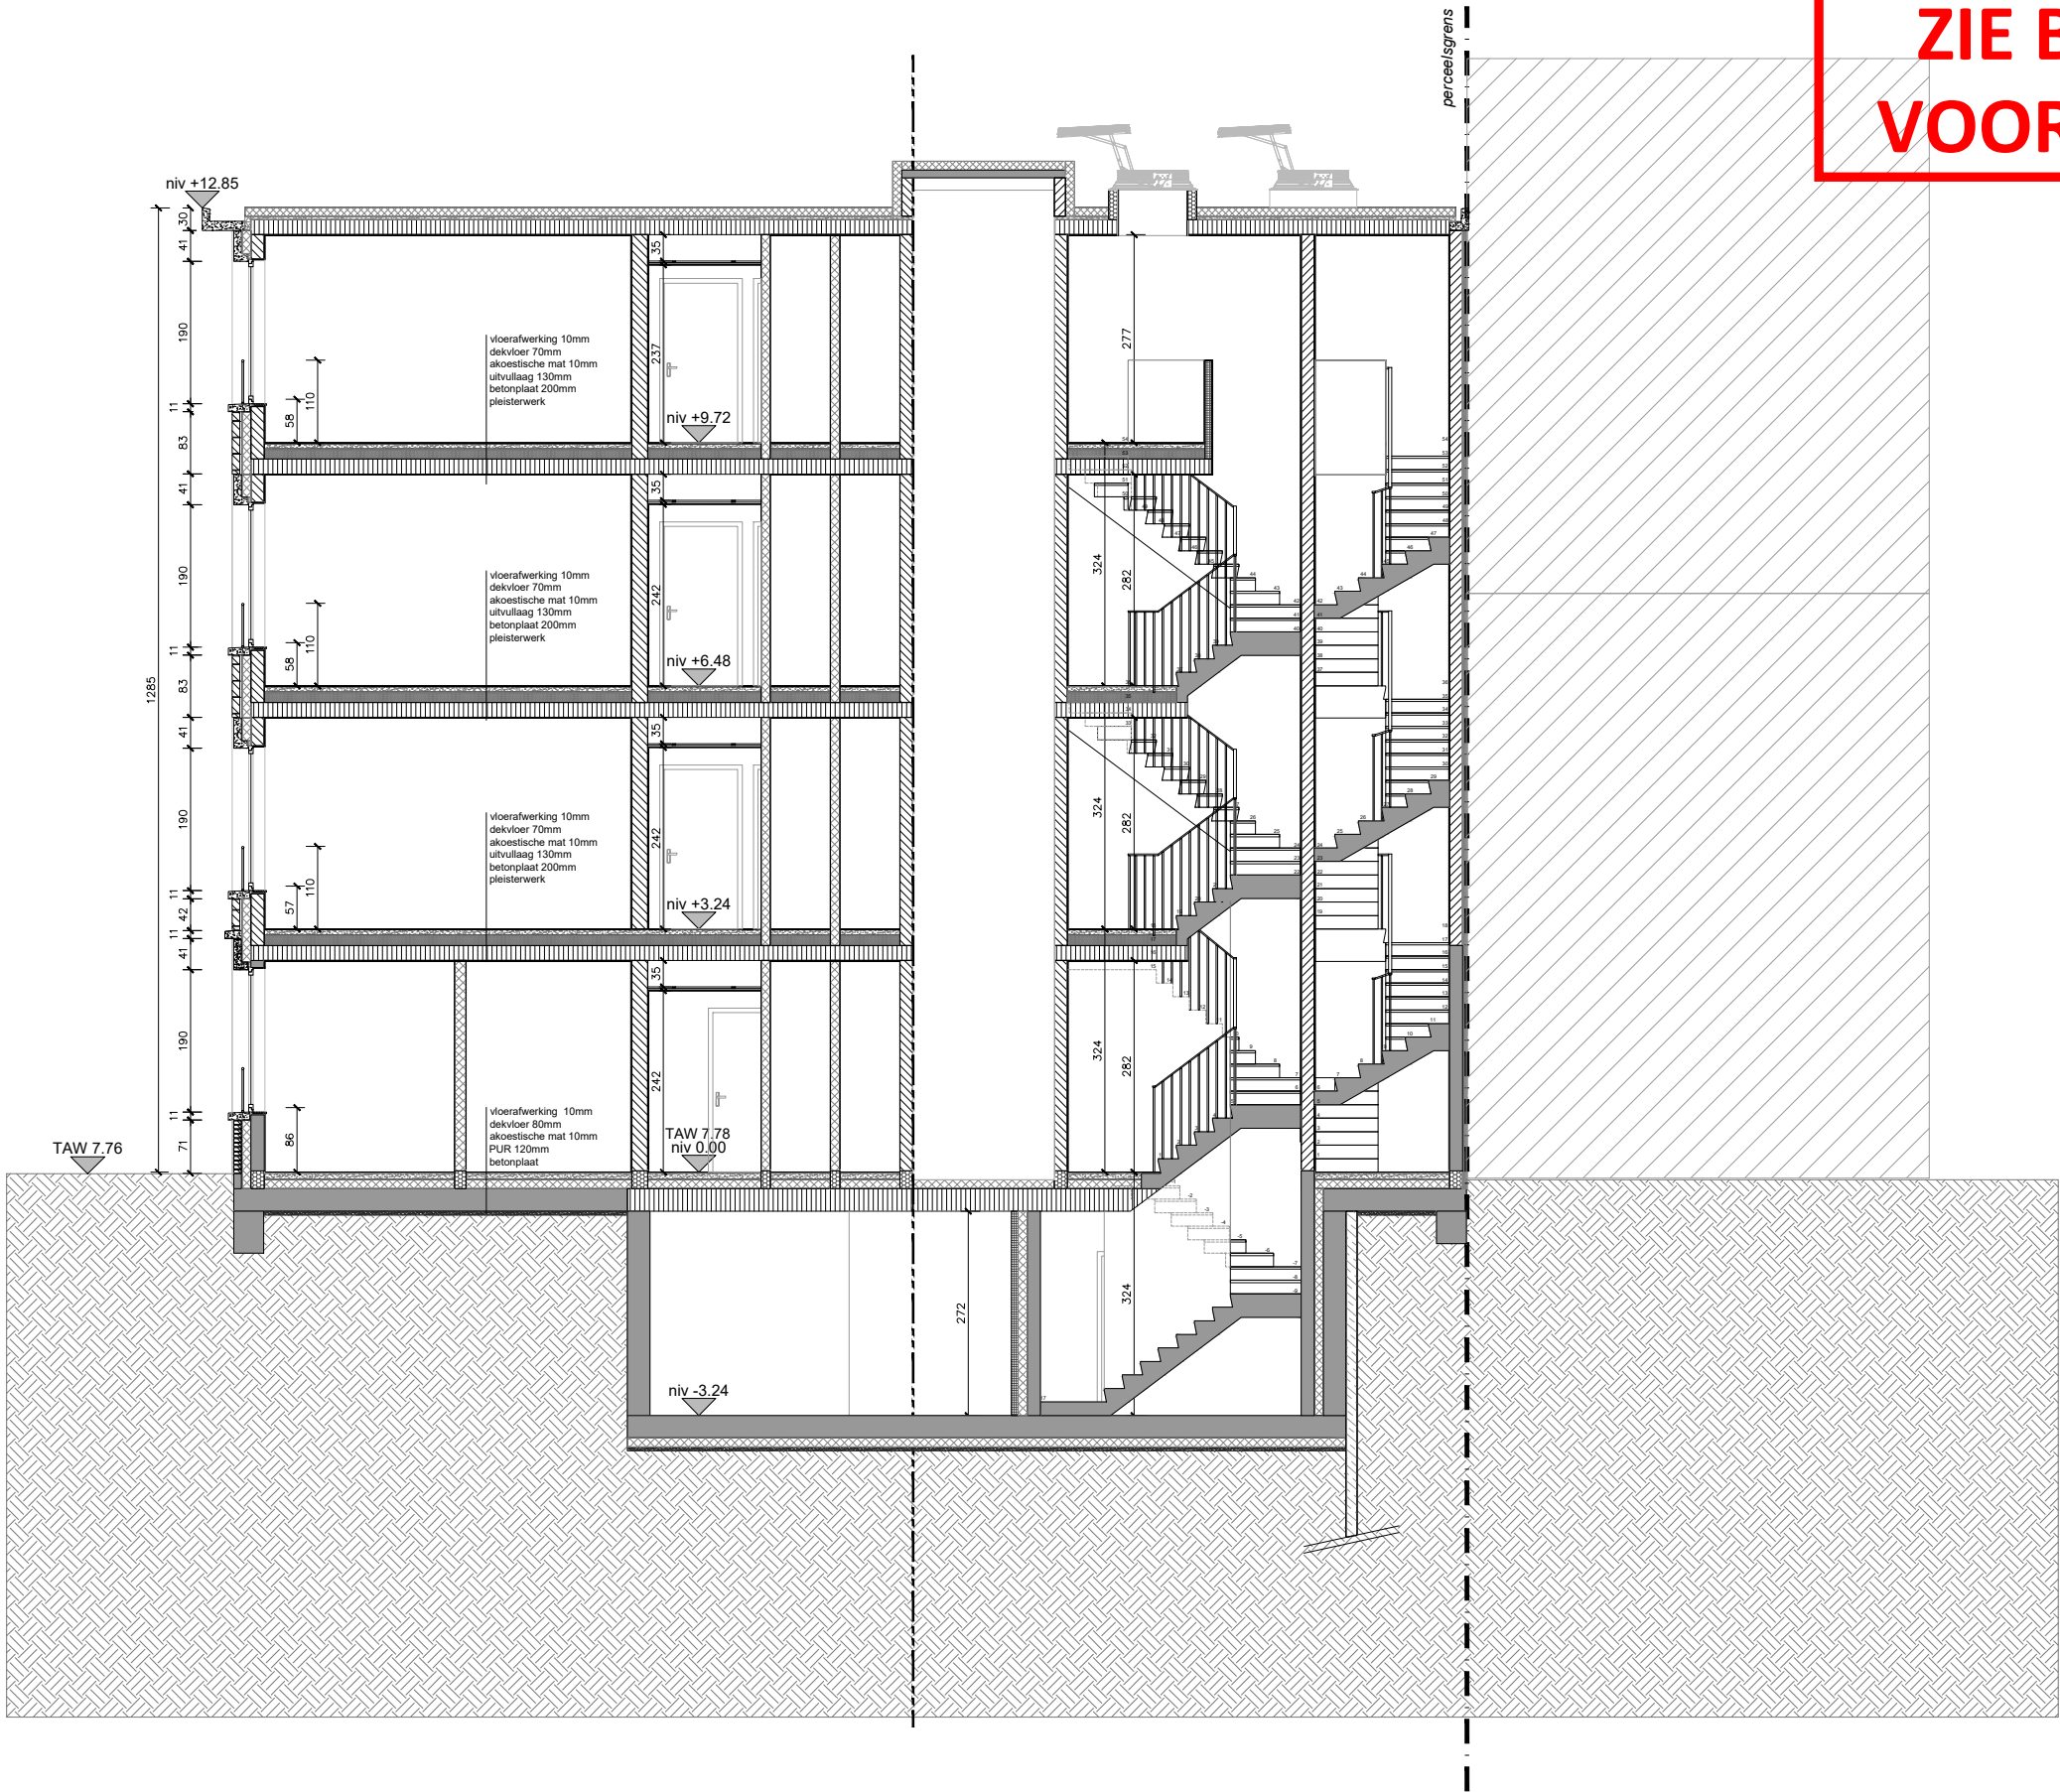

WE-S

Edmond Blockstraat 9
B-9050 GENT
T 0032/9 279 89 76
E info@we-s.be

WES

Bouwheer:
Zeal Projects
Heusdensteenweg 38/A
9230 Wetteren
Bouwplaats:
Dendermondsesteenweg 108-110
Cécile Cautermanstraat 1
9040 Gent

Ontwerp: Bouw van een studentenhuisvesting met 124 kamers, een gelijkvloers handelspand en een ééngezinswoning

	Datum:	Plan:	Schaal:	Dendermondse- steenweg 2
	25/09/2025	Snede GG'	1/100	