


LENGTEPROFIEL 1

Hsch 1/100
Lsch 1/100
Vvlak 6.00 T.A.W.

ONTWERP	BESTAAND	MAAIVELDPEIL
		CUMULAFSTAND
		TUSSENAFSTAND
	ONTWERP	MAAIVELDPEIL
		CUMULAFSTAND
		TUSSENAFSTAND

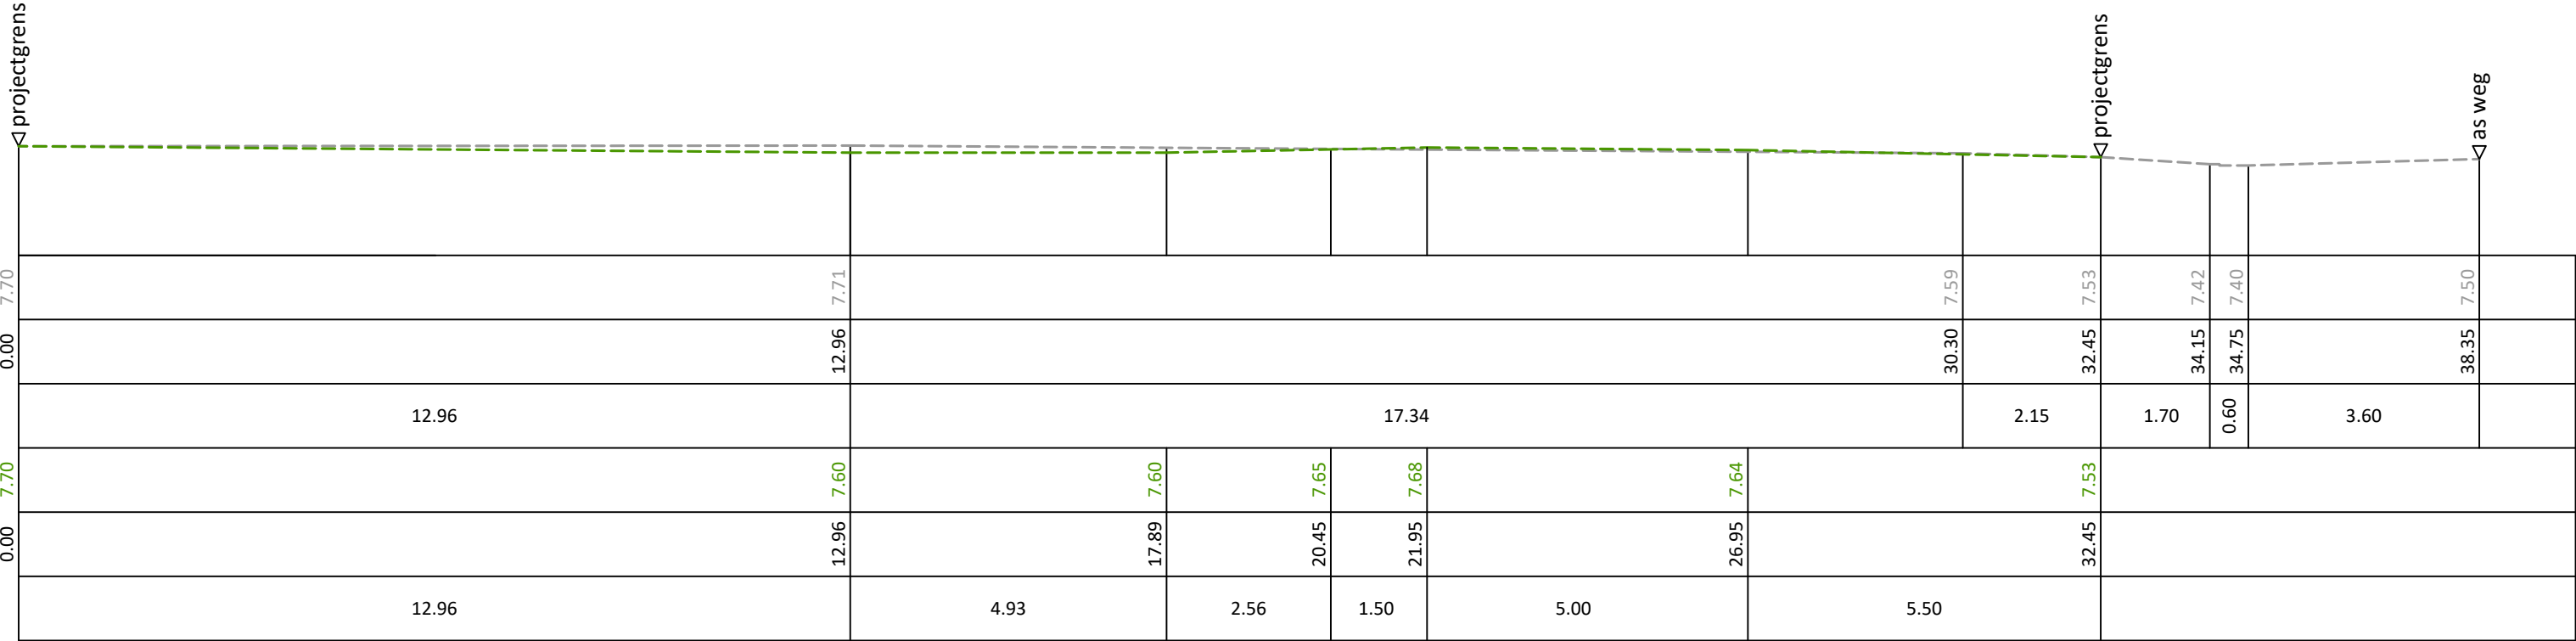

ZIE BIJZONDERE
VOORWAARDE(N)

Opgemaakt door:
LANDMEETBUREAU
TOPOMAR
Lepelstraat 77A 9000 Brakel 0477 47 93 24 info@topomar.be

LENGTEPROFIEL 1

Adres: Dendermondsesteenweg 408 - Cécile Cautermanstraat 1 te 9040 Gent
Kadastrale ligging: Gent 19e afd. - Sint Amandsberg 2e afd. - sie C - nrs. 1088b2, 1090r, 1090s, 1091e3, 1091g3, 1091m3,1100x
Plannummer: BA 25.061_PRL_BN_LENGTEPROFIEL 1

Schaal 1 / 100
0m 1m 2m 3m 4m 5m 10m

Afstanden weergegeven in meter. Alle hoogtes op plan zijn T.A.W.-hoogtes.