


	TOTAAL (m ²)	DEELOPPERVLAKTES PERCELEN (m ²)						
		1088B2	1090S	1090R	1091E3	1091G3	1091M3	1100X
LOT GRONDAFSTAND	481,72	219,89		13,57		227,49		20,77
LOT BOUWPROJECT	2006,54	745,44	57,44	385,58	5,40	619,54	90,16	102,98
ERFDIENSTBAARHEIDSZONE ELIA	142,43			8,45		133,98		

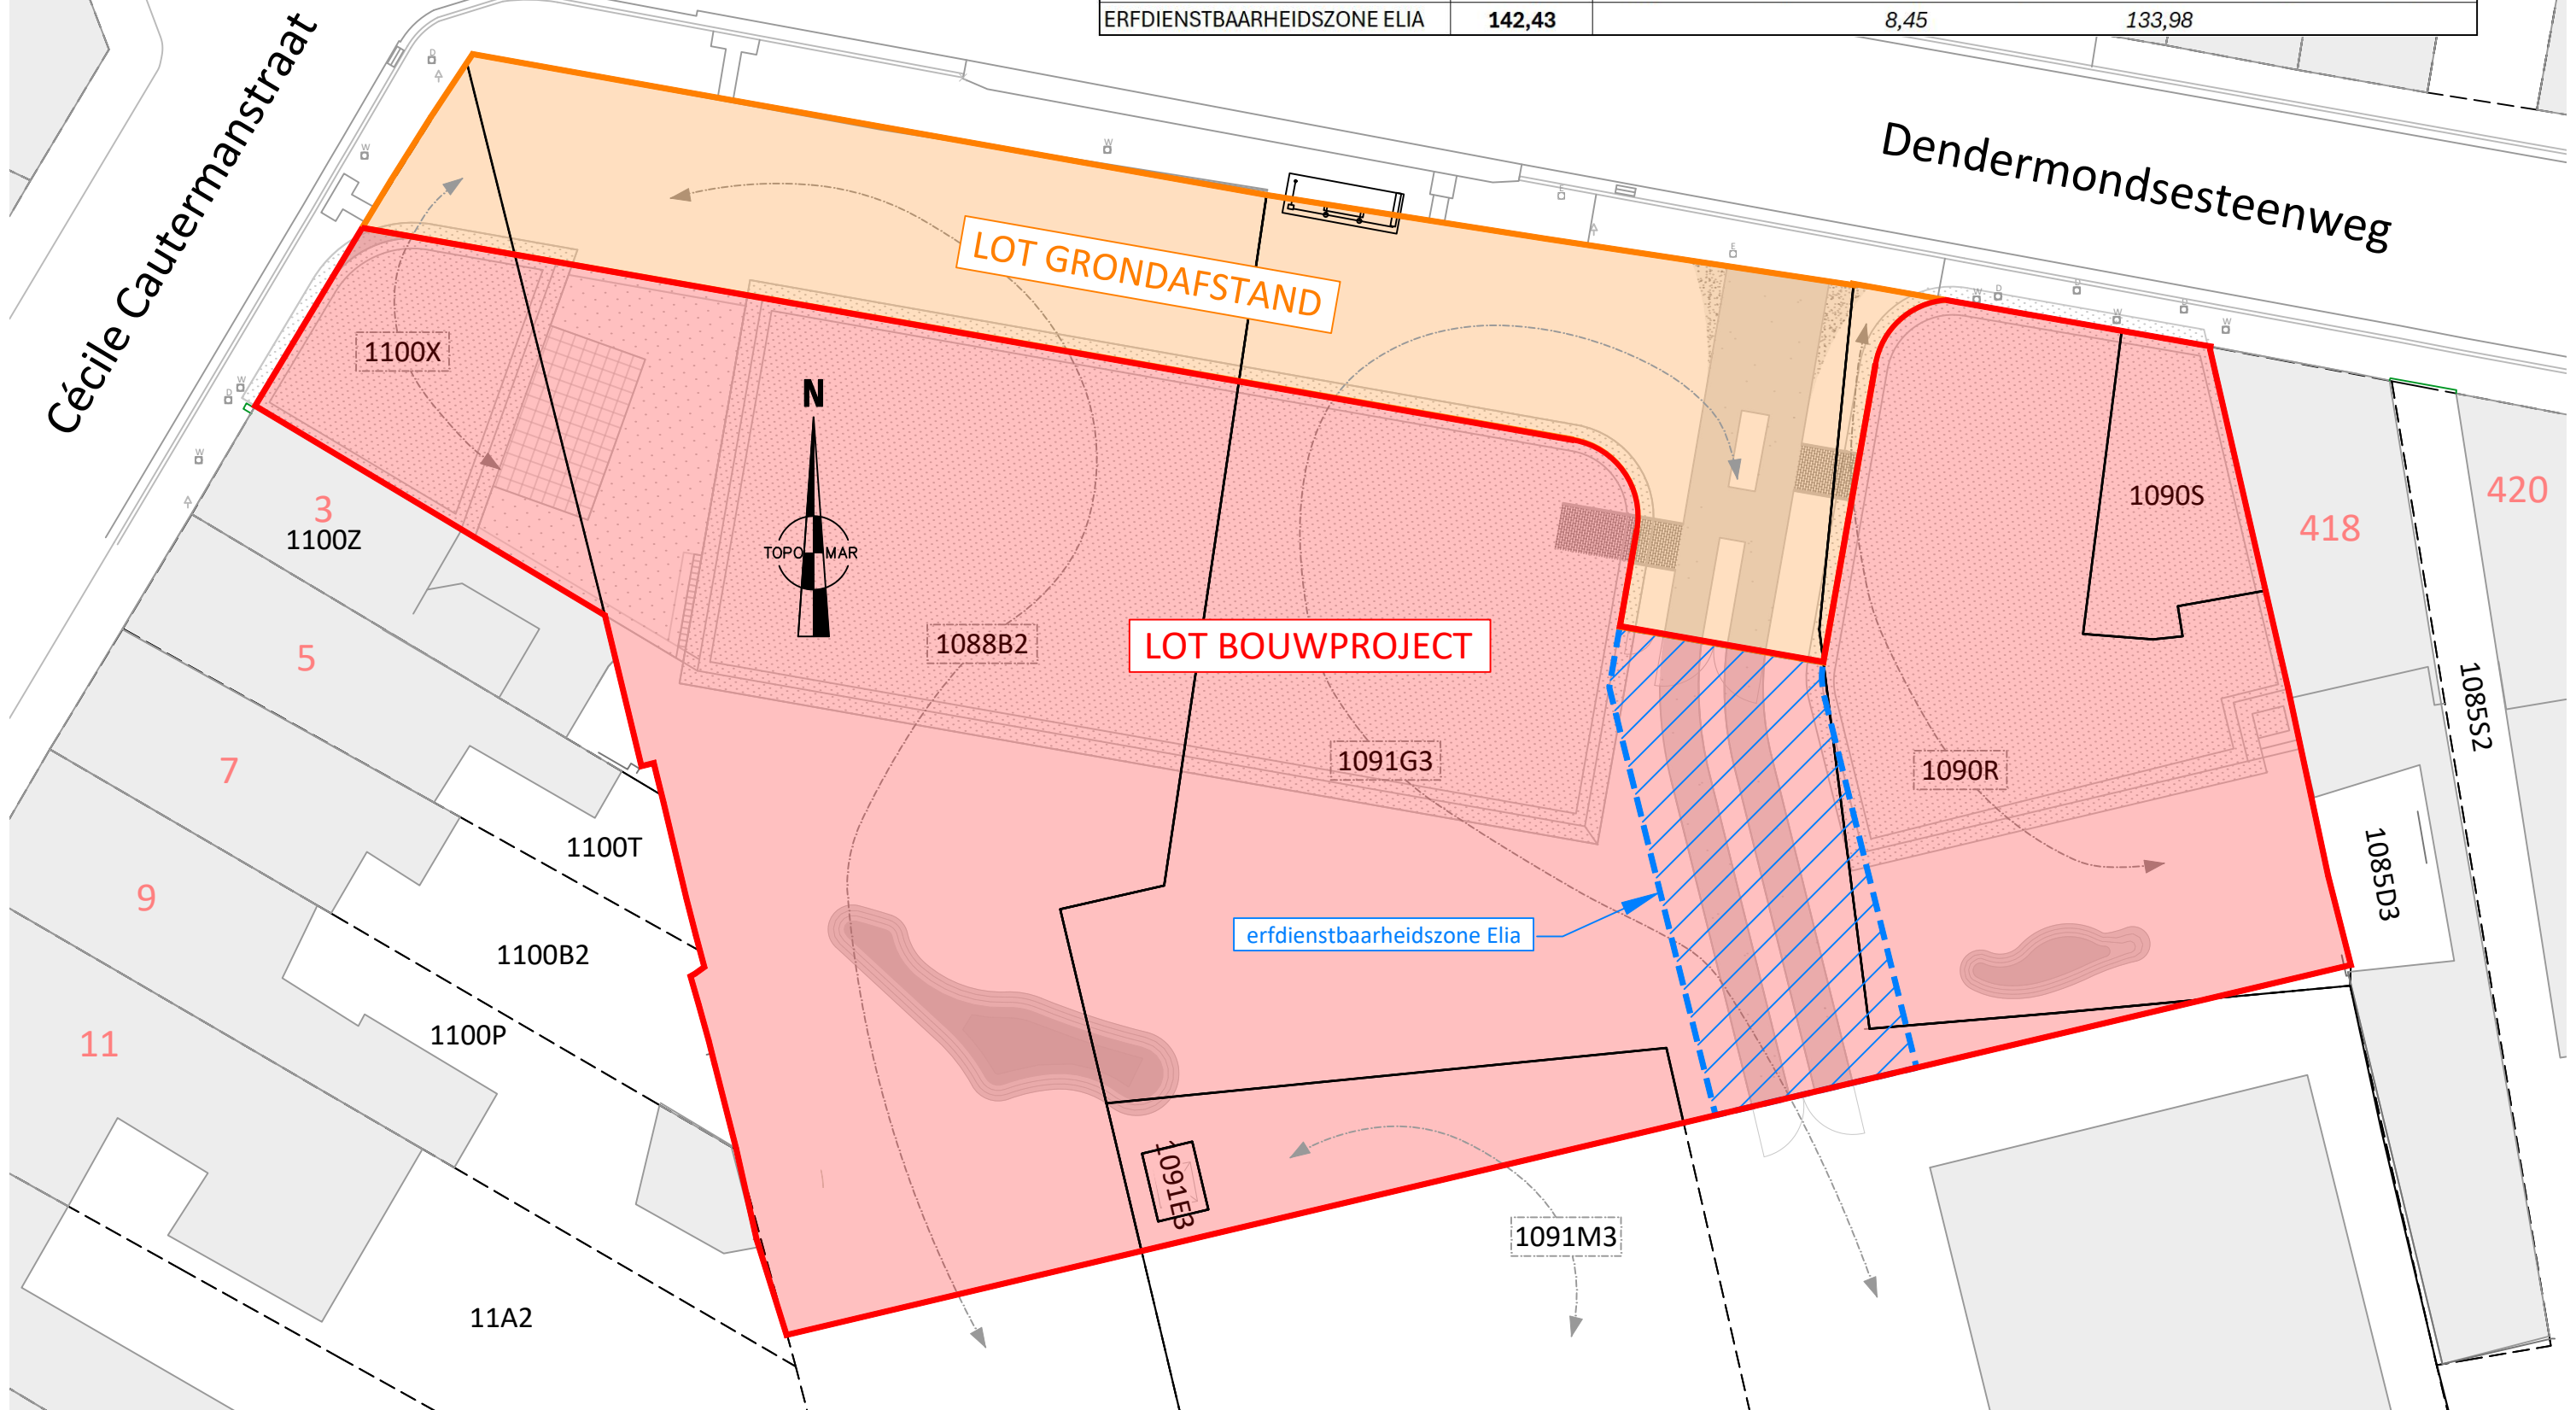

OVERZICHTSPLAN OPPERVLAKTES - Dendermondsesteenweg 408 te 9040 Gent
Schaal 1 / 250

VOORLOPIGE VERSIE
- van de percelen 1088B2, 1090R, 1090S en 1100X werd nog geen grensbepaling uitgevoerd