

Plannr. /


Coördinatentabel Lambert 72		
Nr	X	Y
1	106935.78	193702.43
2	106982.72	193694.21
3	106985.15	193690.73
4	106984.50	193687.01
5	106992.38	193685.63
6	106994.40	193697.16
7	106997.12	193699.63
20	106984.65	193692.97
21	106995.34	193698.86

LEGENDE


- te behouden rooilijn
- af te schaffen rooilijn
- nieuwe rooilijn
- maatvoering
- grenspunt rooilijn
- middelpunt boog
- indicatieve inplanting woning (kadastraal)
- eigendomsgrens (kadastraal)

Kadastrale situatie

Schaal 1 / 1.000

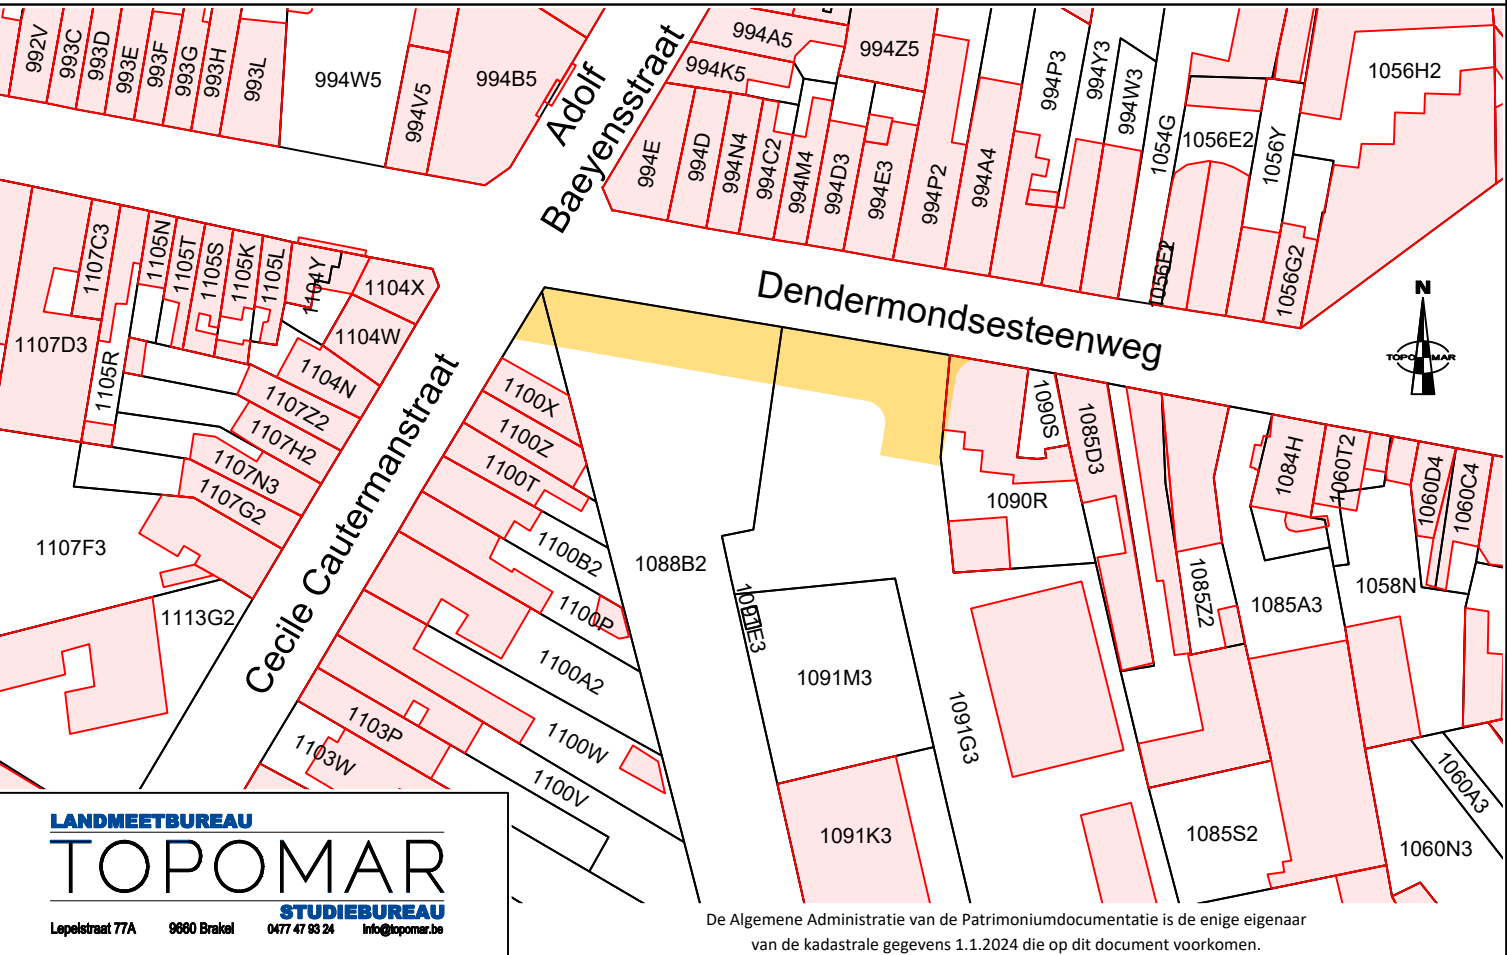

De Algemene Administratie van de Patrimoniumdocumentatie is de enige eigenaar van de kadastrale gegevens 1.1.2024 die op dit document voorkomen.

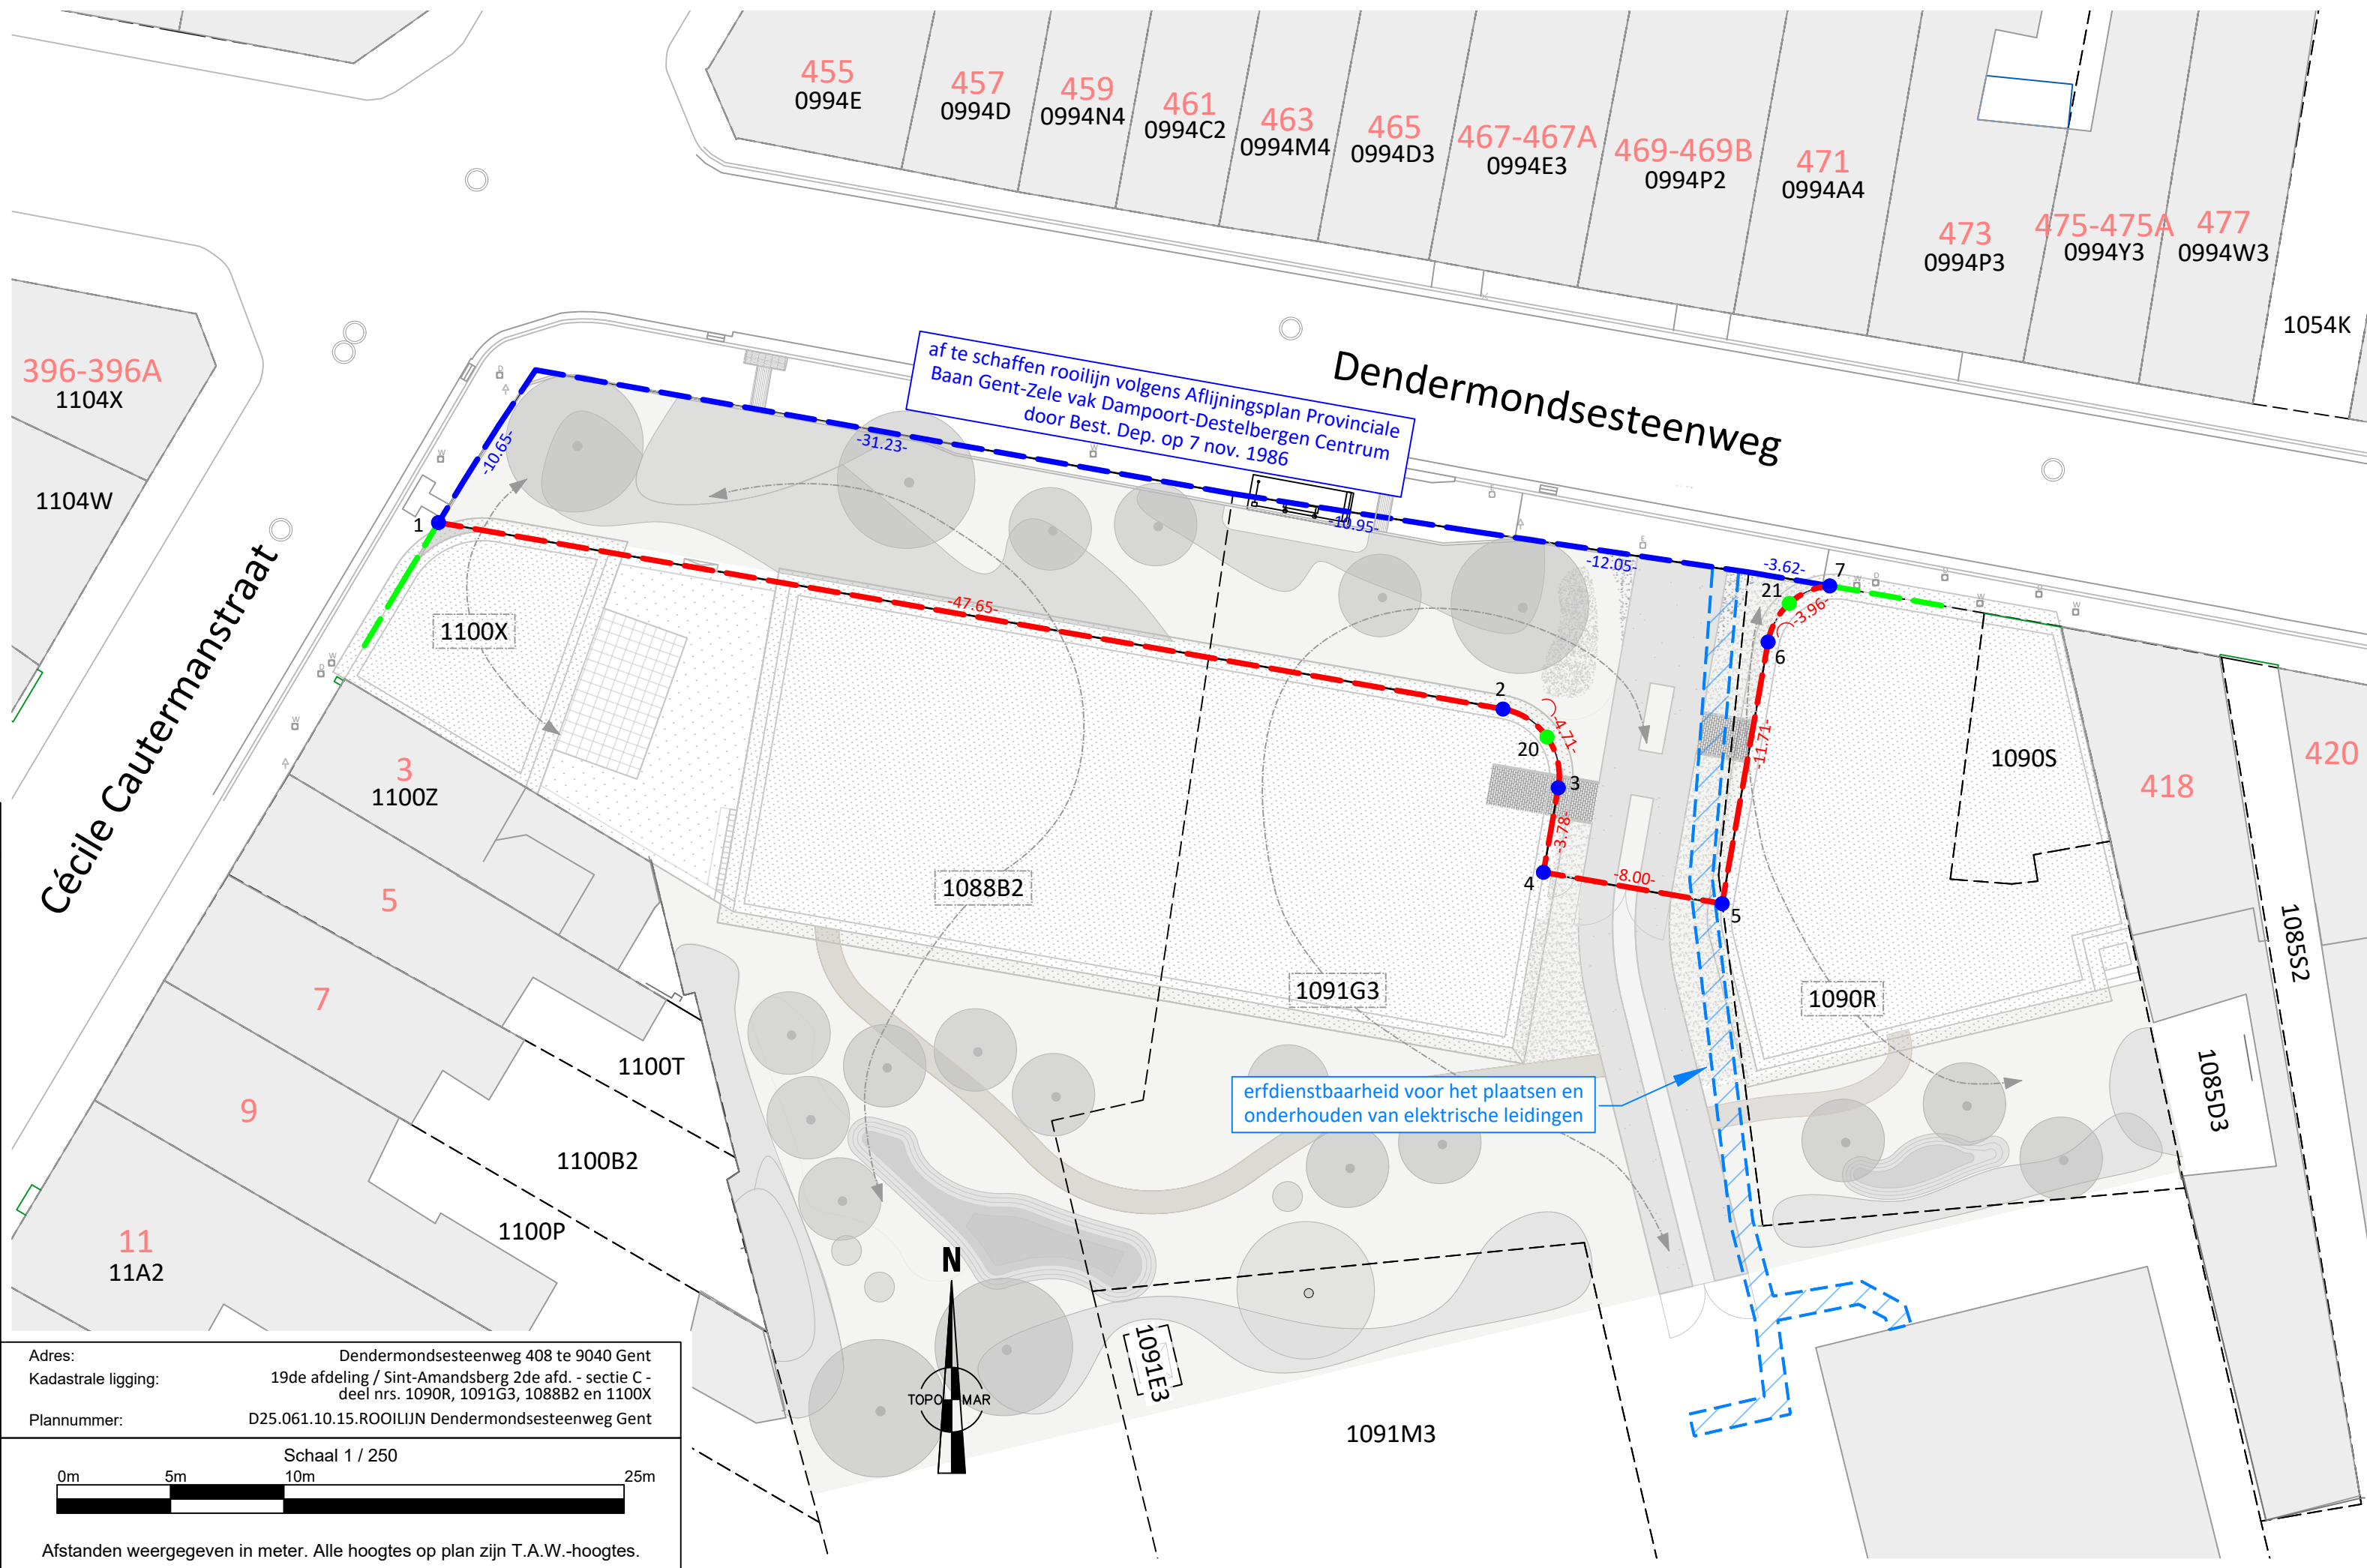

Adres: Dendermondsesteenweg 408 te 9040 Gent
Kadastrale ligging: 19de afdeling / Sint-Amandsberg 2de afd. - sectie C - deel nrs. 1090R, 1091G3, 1088B2 en 1100X
Plannummer: D25.061.10.15.ROOILIJN Dendermondsesteenweg Gent
Schaal 1 / 250
0m 5m 10m 25m
Afstanden weergegeven in meter. Alle hoogtes op plan zijn T.A.W.-hoogtes.

Provincie : Oost-Vlaanderen

Arrondissement : Gent

gent:

Gent - 19de afd. / Sint-Amandsberg 2de afd. - sectie C - deel nrs. 1090R, 1091G3, 1088B2 en 1100X

ROOILIJNPLAN BOUWPROJECT DENDERMONDSESTEENWEG

Gezien en voorlopig vastgesteld door de gemeenteraad van Gent in zitting van:
in opdracht,

De Secretaris

De Burgemeester

* schrappen wat niet van toepassing is

Op 5 mei 2025 ben ik ondergetekende, Wies Vanden Berghe, Landmeter-expert, beëdigd door de Rechtbank van Eerste Aanleg te Oudenaarde, overgegaan tot het opmaken rooilijnplan van een bouwproject 'Dendermondsesteenweg' gelegen langs de Dendermondsesteenweg 408 te 9040 **Gent**, kadastraal gekend of voorheen gekend als **19de afdeling / Sint-Amandsberg 2de afd. - sectie C - deel nrs. 1088B2, 1090R, 1091G3 en 1100X.**

De grenzen zijn bepaald aan de hand van de Atlas der Buurtwegen, kadastrale schetsen, plaatselijke topografische toestand en wettelijke vermoedens.

Oppervlakte, plaats en afstand van de grenslijnen zijn aangeduid op bijhorend plan.

Opgemaakt in eer en geweten ten kantore van de Landmeter-expert.

LANDMEETBUREAU
TOPOMAR
Lepelstraat 77A 9000 Brakel 0477 47 93 24 info@topomar.be

Wies Vanden Berghe
Landmeter-expert - LAN 252084AW